



Tekeningenlijst 2KE						
Blad	Tekeningnaam	Formaat	Schaal	Datum	Getekend	Gezien
2KE	Voorblad	A3	1:50	01-02-2024	K. Koers	S. Nitert
2KE-1200	Uitbouw 1200mm achtergevel begane grond	A3	1:50	01-02-2024	K. Koers	S. Nitert
2KE-1800	Uitbouw 1800mm achtergevel begane grond	A3	1:50	01-02-2024	K. Koers	S. Nitert
2KE-2400	Uitbouw 2400mm achtergevel begane grond	A3	1:50	01-02-2024	K. Koers	S. Nitert
A3-300-2KE	Tweedelige schuifpui	A3	1:50	01-02-2024	K. Koers	S. Nitert
A3-310-2KE	Openslaande dubbele tuindeuren met zijlichten circa 3,6 m	A3	1:50	01-02-2024	K. Koers	S. Nitert
B1-200-2KE	Slaapkamer 2 vergroten	A3	1:50	01-02-2024	K. Koers	S. Nitert
B1-210-2KE	Slaapkamer 1 en 3 samenvoegen	A3	1:50	01-02-2024	K. Koers	S. Nitert
B1-230-2KE	Slaapkamer 1 en 3 samenvoegen en inloopkast	A3	1:50	01-02-2024	K. Koers	S. Nitert
B1-300-2KE	Badkamer vergroten 30cm	A3	1:50	01-02-2024	K. Koers	S. Nitert
B1-501-2KE	Trapkast	A3	1:50	01-02-2024	K. Koers	S. Nitert



tek. nr	: 2KE	fase	: 3b Verkoop
gezien	: S. Nitert	datum	: 01-02-2024
getekend	: K. Koers	gewijzigd	:
afmeting	: A3	wijzigingsnummer	:
project	: 61 won. Nobelhorst	schaal	: 1:50
onderdeel	: Voorblad	status	: Definitief
		projectnummer	: 501-83030

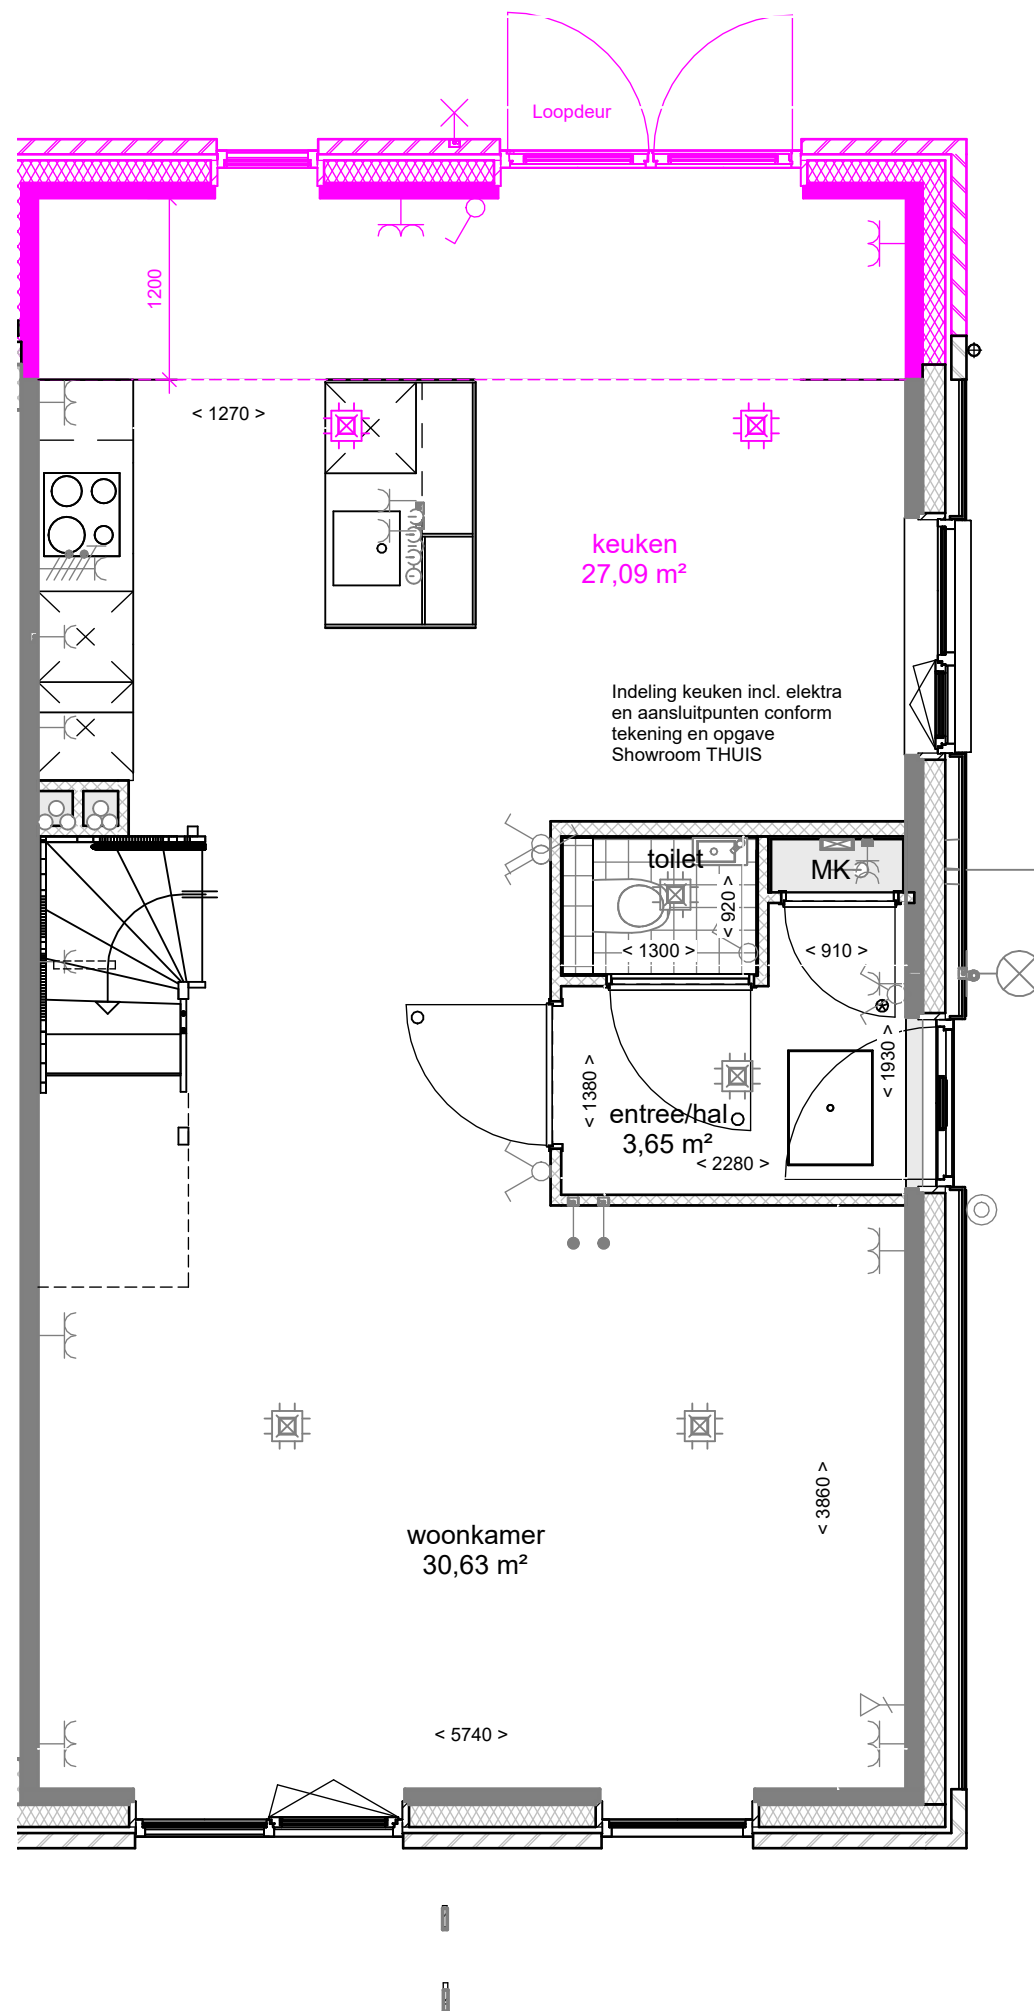


tek. nr	: 2KE-1200	fase	: 3b Verkoop
gezien	: S. Nitert	datum	: 01-02-2024
getekend	: K. Koers	gewijzigd	:
afmeting	: A3	wijzigingsnummer	:
project	: 61 won. Nobelhorst		
onderdeel	: Uitbouw 1200mm achtergevel begane grond		
		schaal	1:50
		status	Definitief
		projectnummer	501-83030

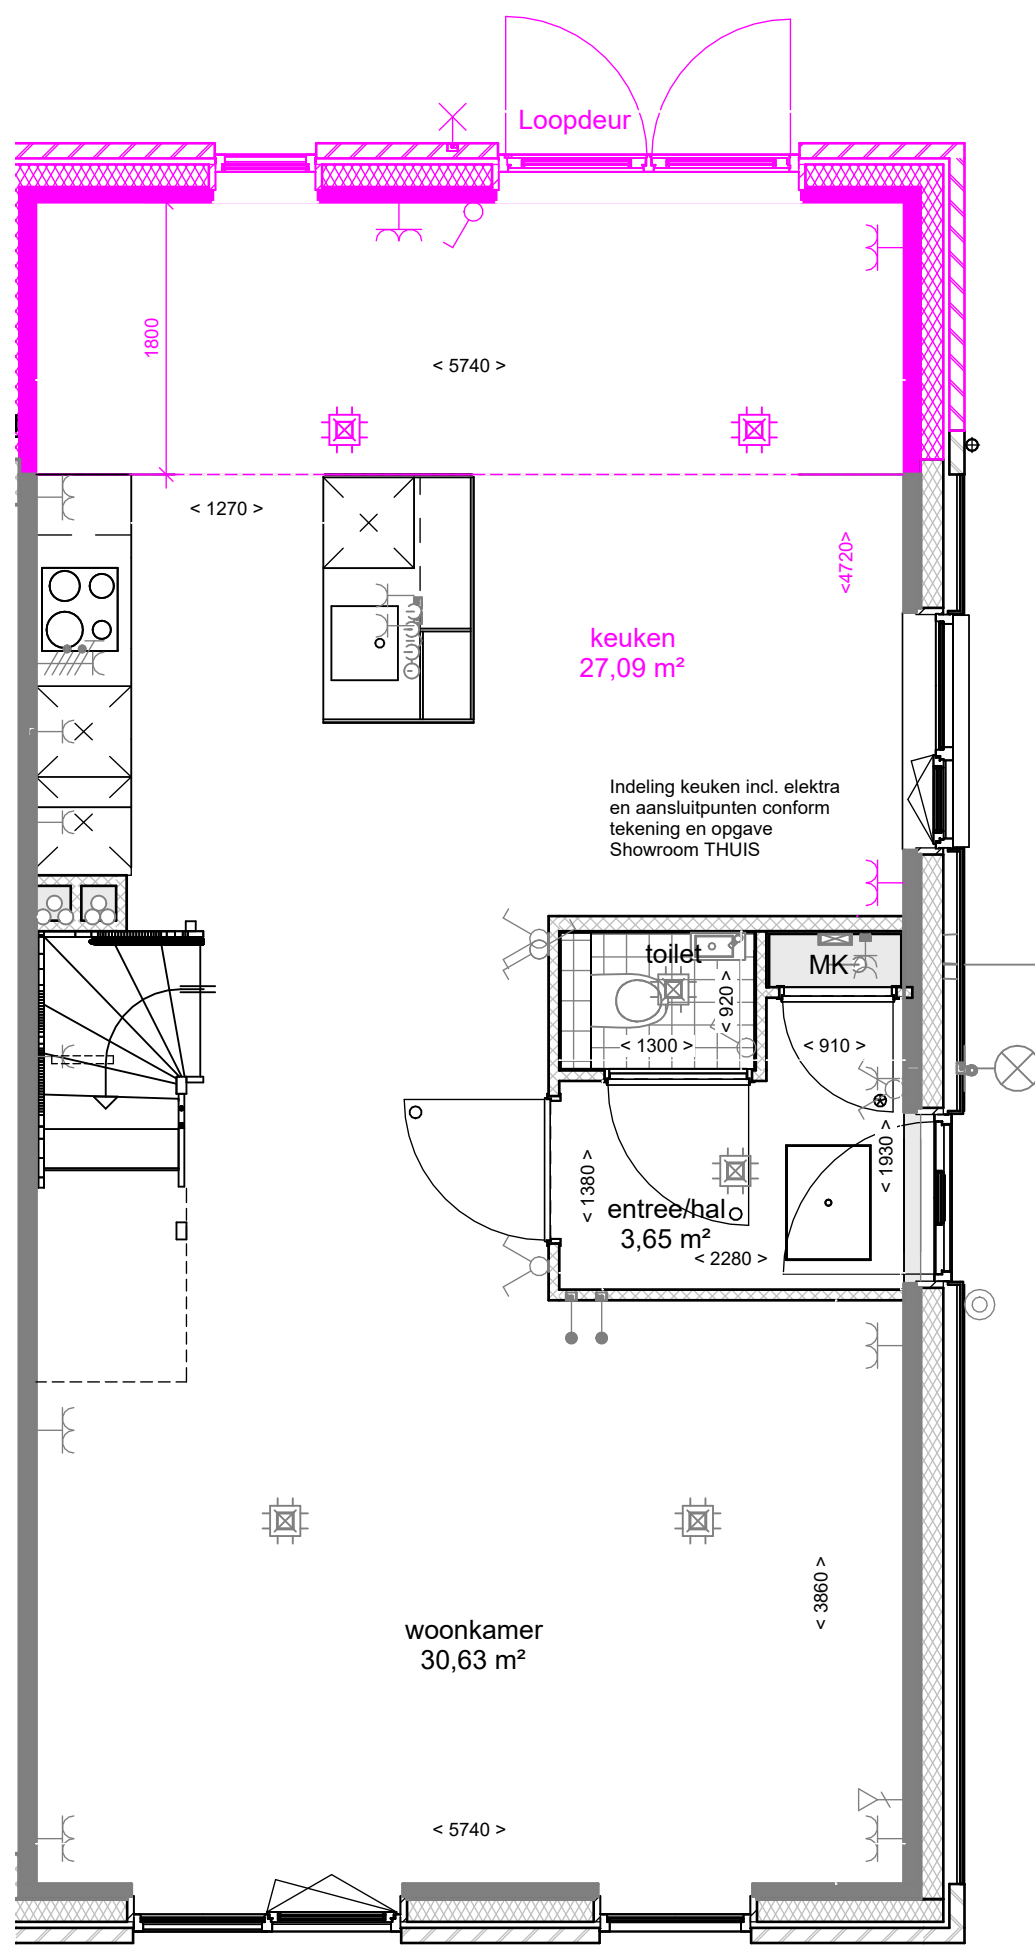


tek. nr	: 2KE-1800	fase	: 3b Verkoop
gezien	: S. Nitert	datum	: 01-02-2024
getekend	: K. Koers	gewijzigd	:
afmeting	: A3	wijzigingsnummer	:
project	: 61 won. Nobelhorst		
onderdeel	: Uitbouw 1800mm achtergevel begane grond		

schaal
 1:50
 status
 Definitief
 projectnummer
 501-83030

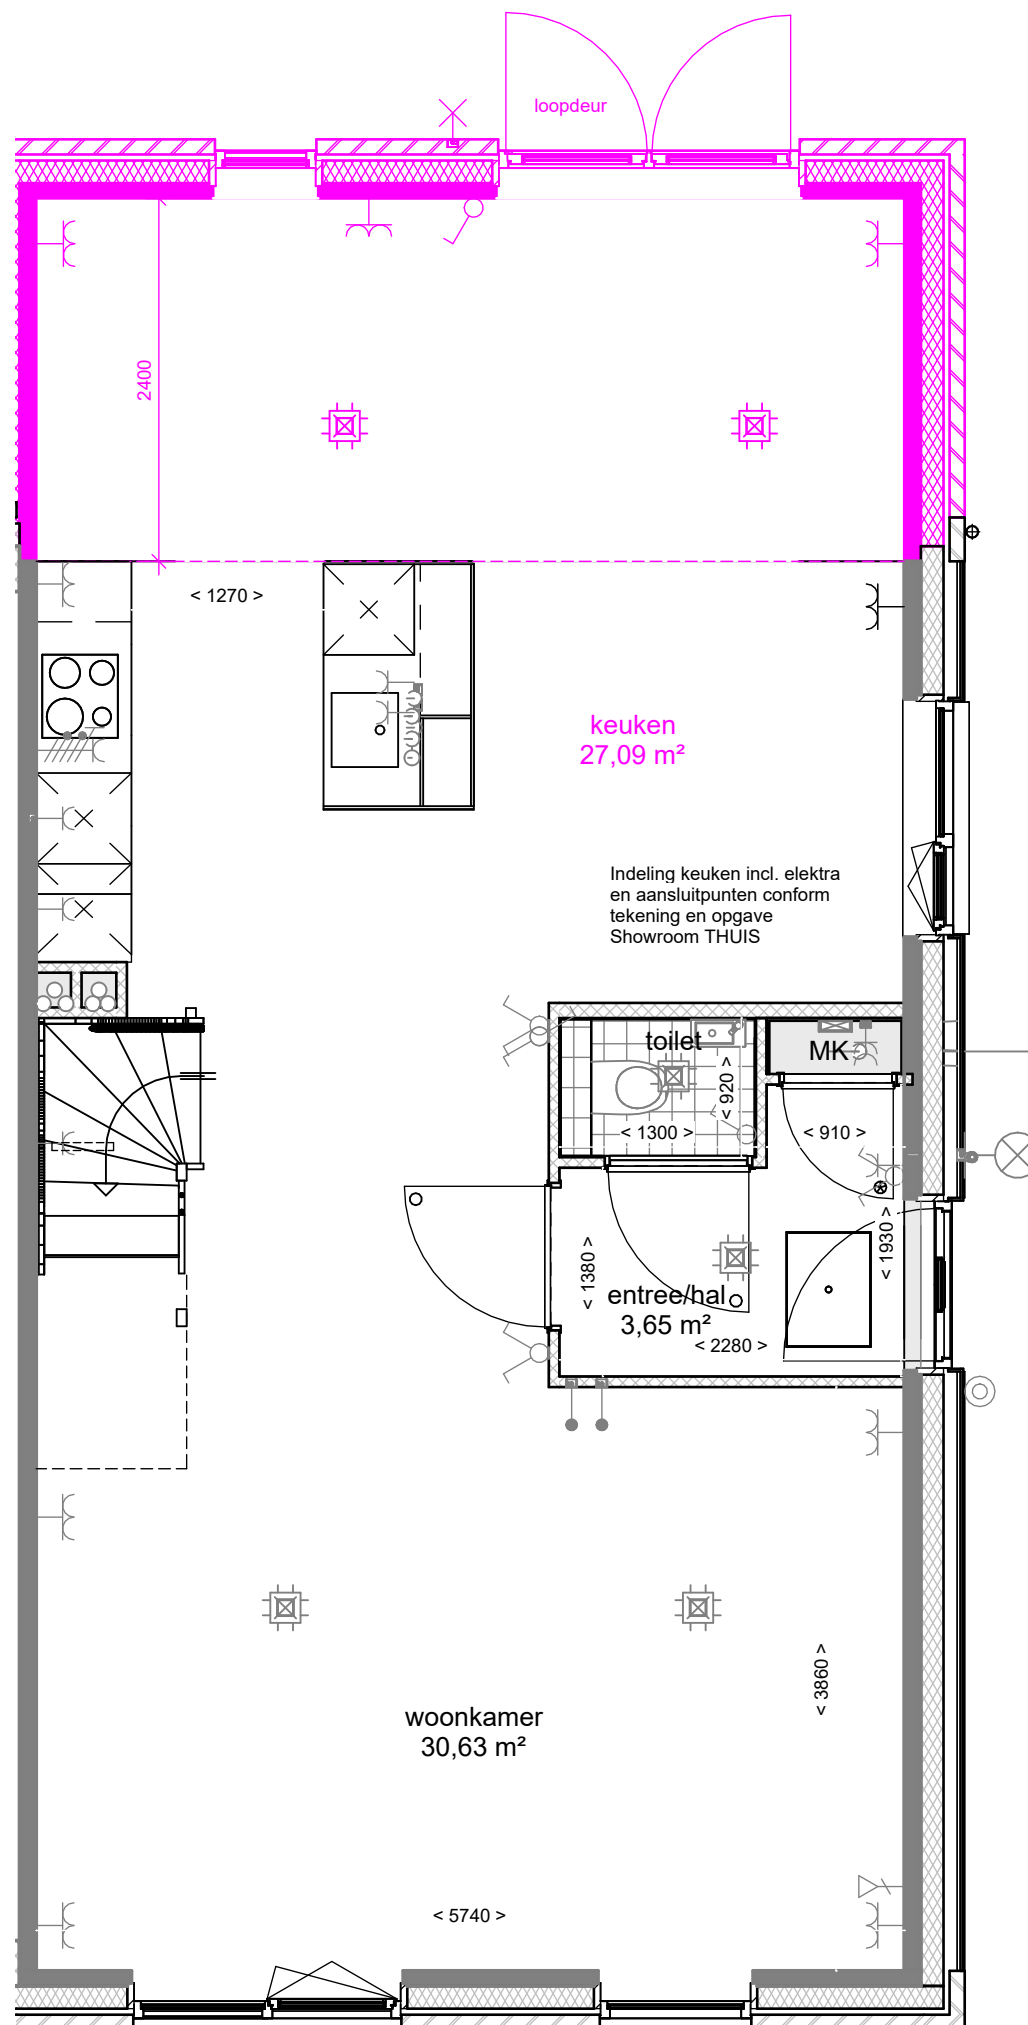

tek. nr	: 2KE-2400	fase	: 3b Verkoop
gezien	: S. Nitert	datum	: 01-02-2024
getekend	: K. Koers	gewijzigd	:
afmeting	: A3	wijzigingsnummer	:
project	: 61 won. Nobelhorst		
onderdeel	: Uitbouw 2400mm achtergevel begane grond		

schaal
1:50
 status
Definitief
 projectnummer
501-83030

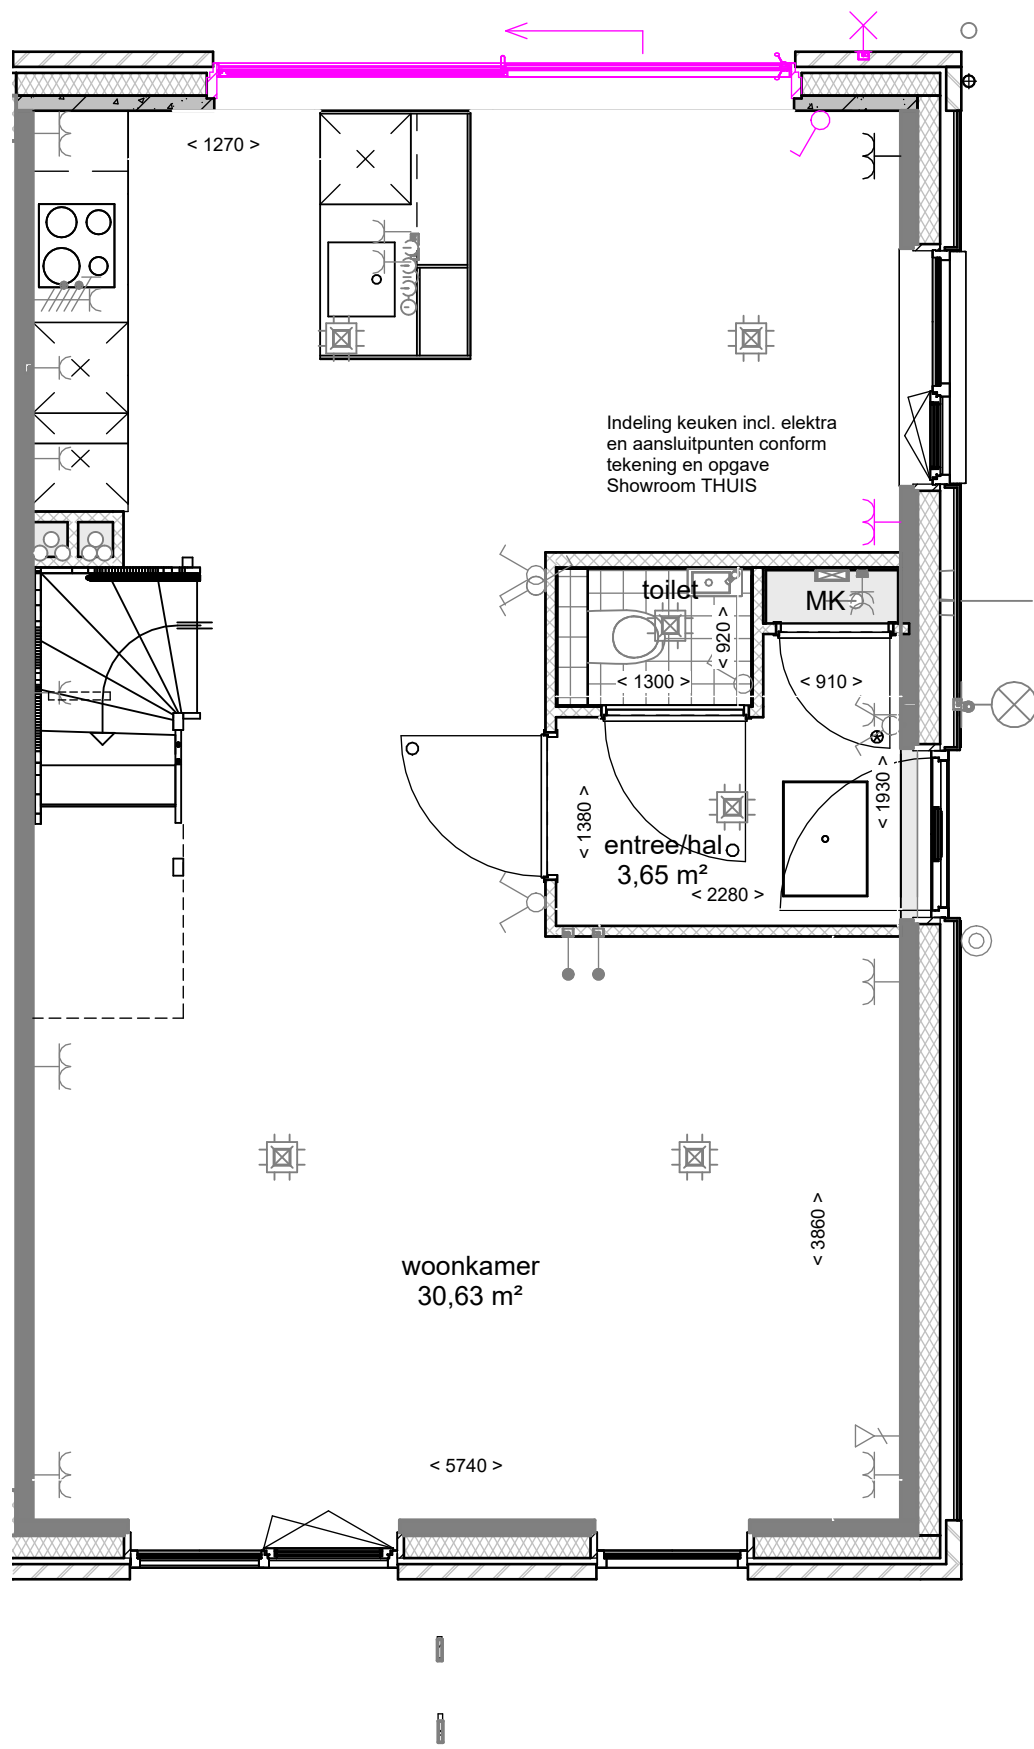

tek. nr : **A3-300-2KE** fase : **3b Verkoop**

gezien : S. Nitert datum : 01-02-2024

getekend : K. Koers

gewijzigd :


afmeting : A3

wijzigingsnummer :

project : **61 won. Nobelhorst**


onderdeel: **Tweedelige schuifpui**

schaal
1:50
status
Definitief
projectnummer
501-83030

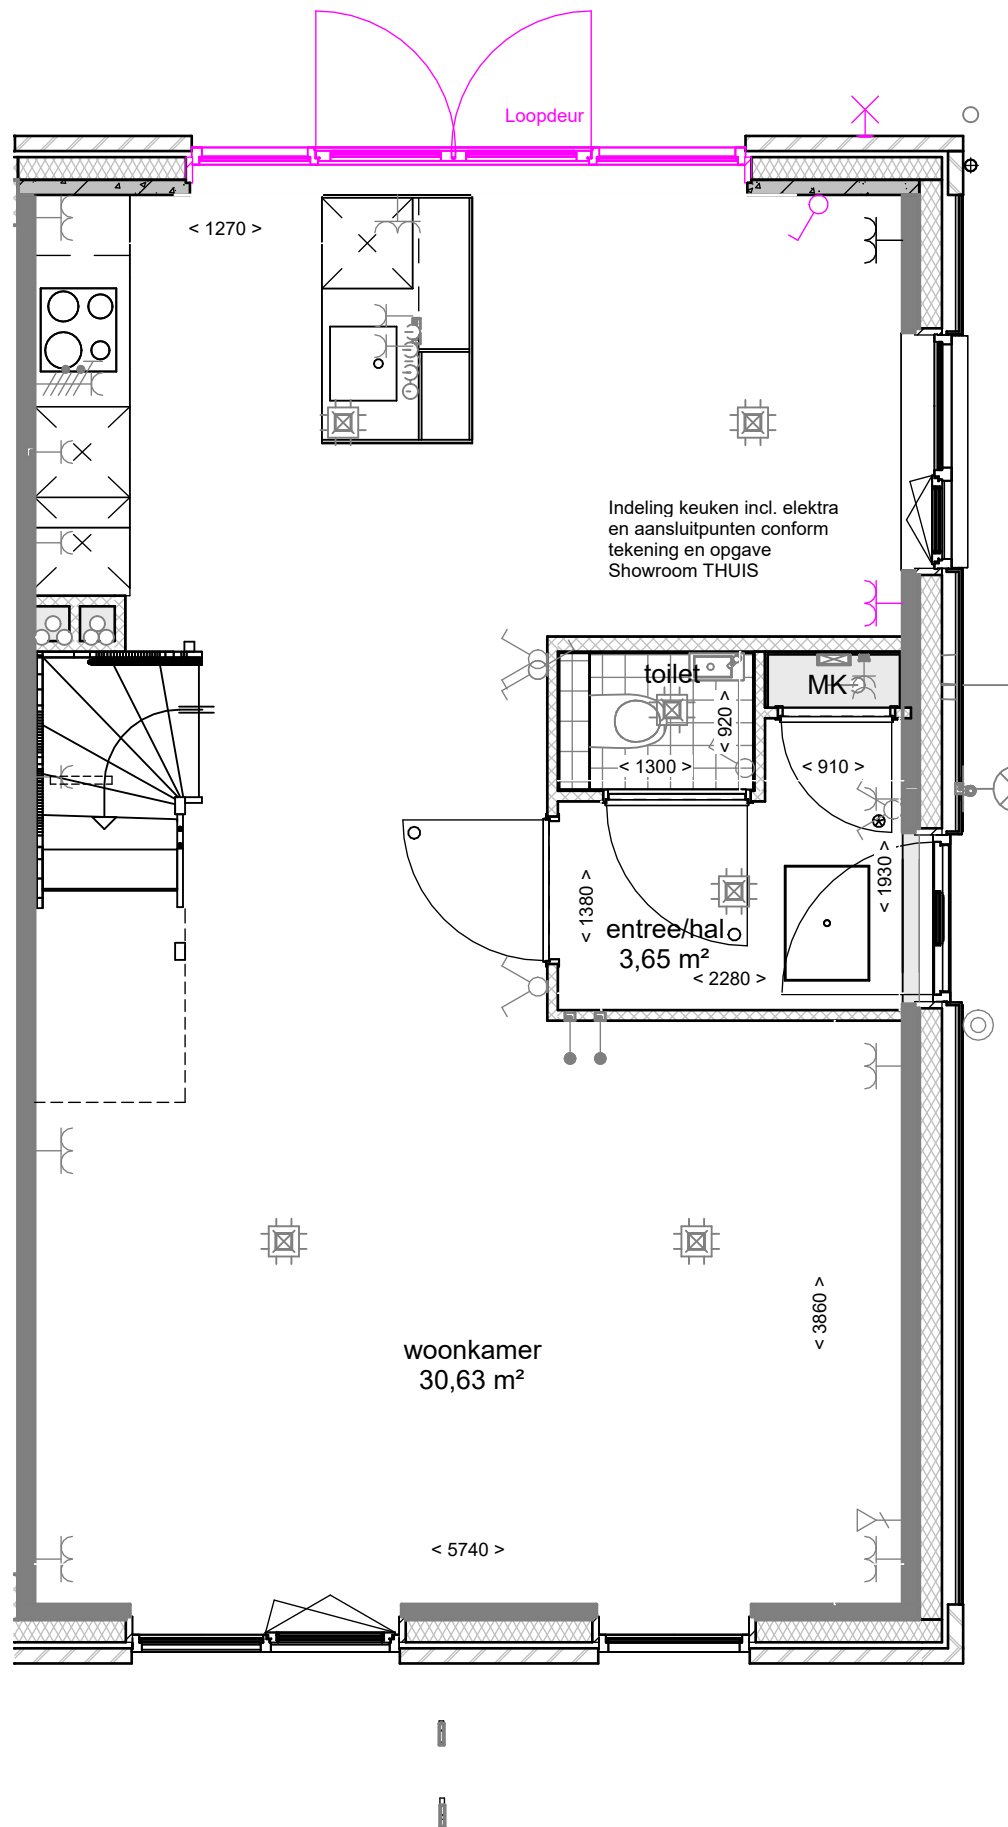

tek. nr	: A3-310-2KE	fase	: 3b Verkoop
gezien	: S. Nitert	datum	: 01-02-2024
getekend	: K. Koers	gewijzigd	:
afmeting	: A3	wijzigingsnummer	:
project	: 61 won. Nobelhorst		
onderdeel	: Openslaande dubbele tuindeuren met zijlichten circa 3,6 m		

schaal
1:50
 status
Definitief
 projectnummer
501-83030

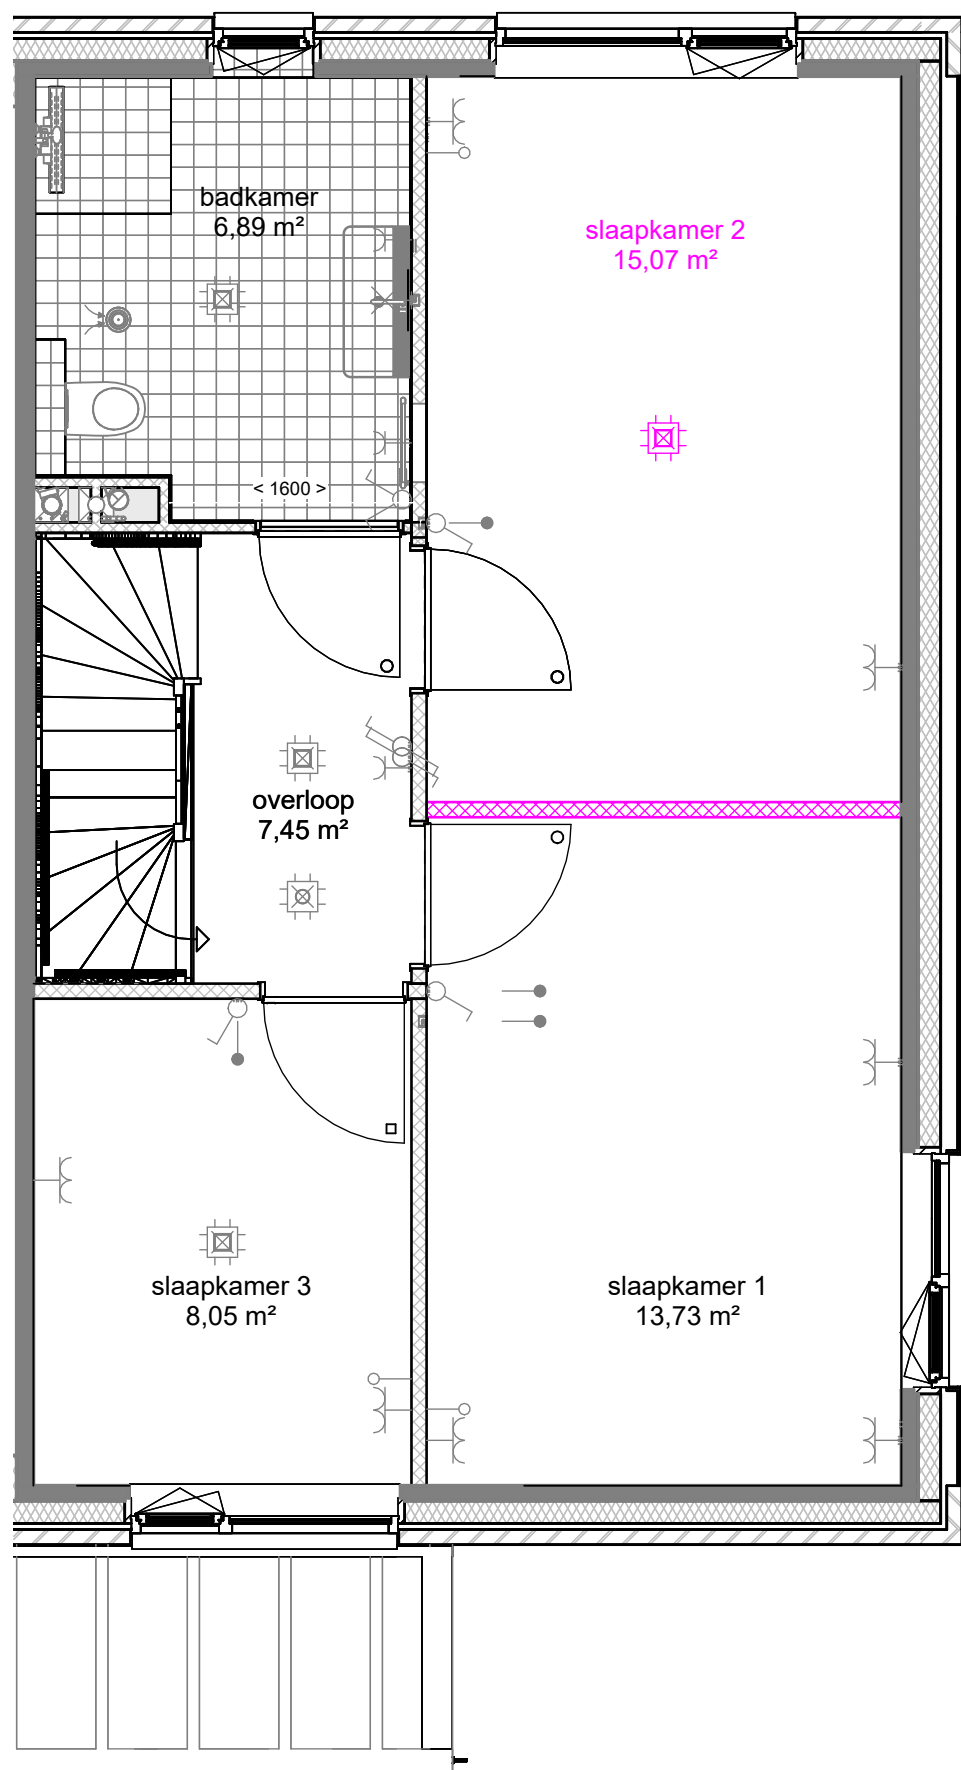

tek. nr : **B1-200-2KE** fase : **3b Verkoop**

gezien : S. Nitert datum : 01-02-2024


getekend : K. Koers gewijzigd :

afmeting : A3 wijzigingsnummer :

project : **61 won. Nobelhorst**

onderdeel: **Slaapkamer 2 vergroten**

schaal
1:50
status
Definitief
projectnummer
501-83030

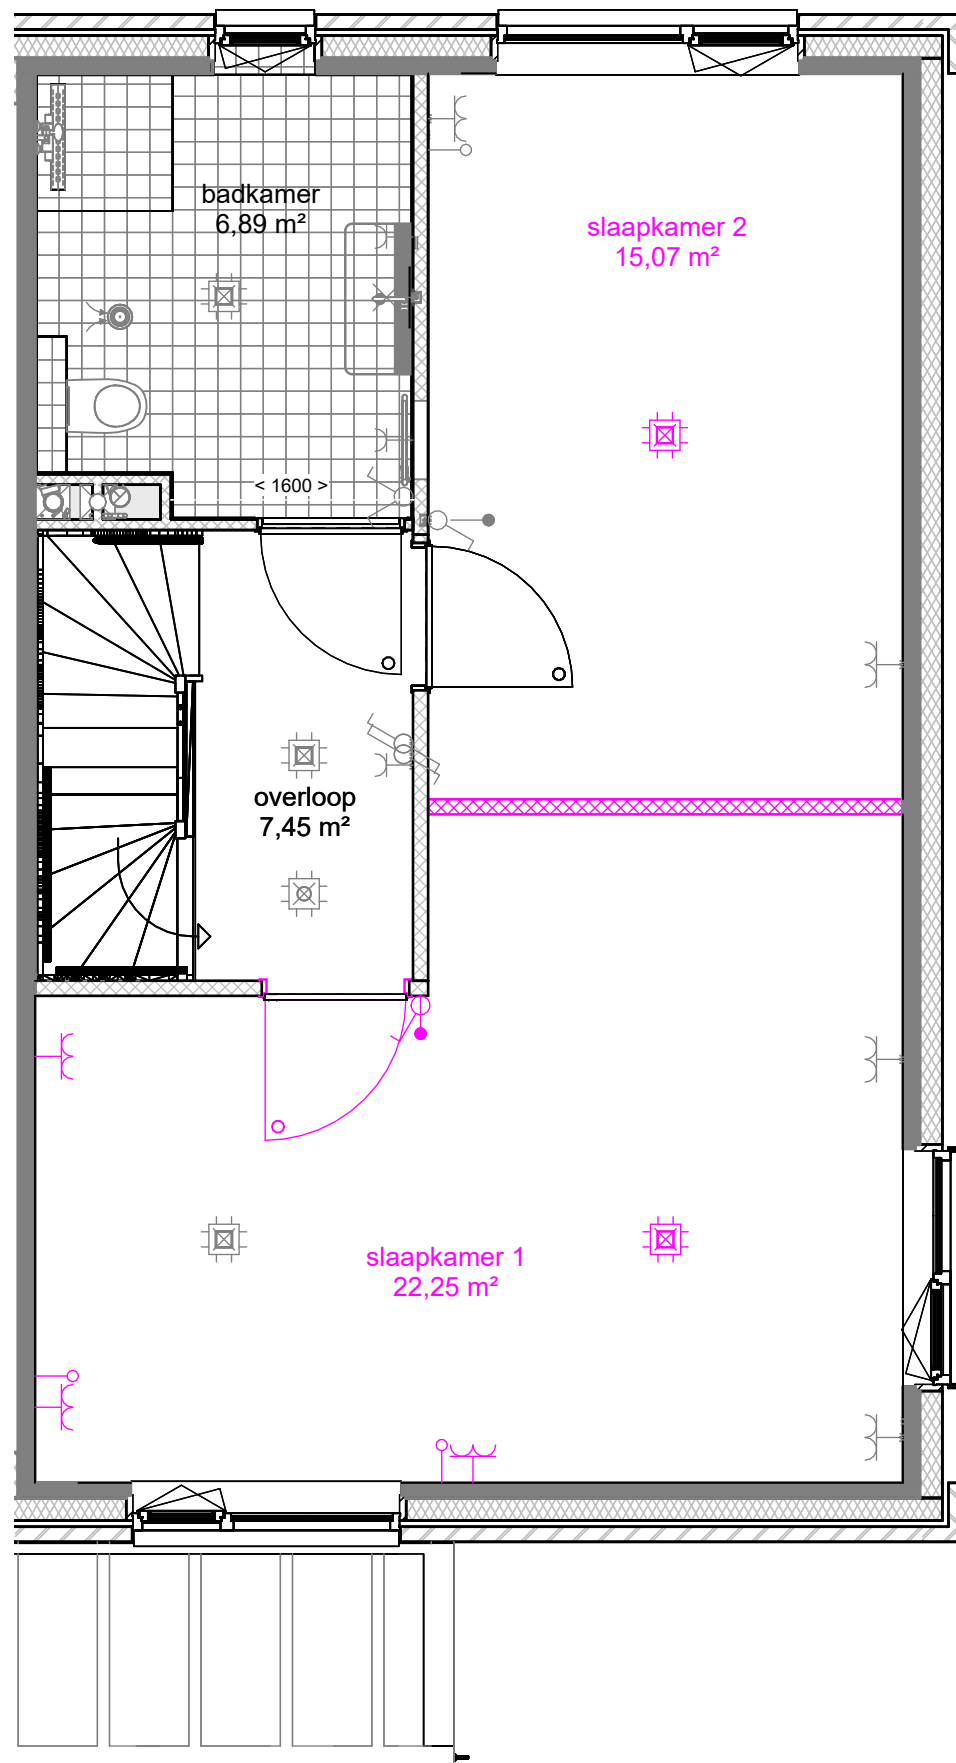

tek. nr : **B1-210-2KE** fase : **3b Verkoop**

gezien : S. Nitert datum : 01-02-2024


getekend : K. Koers gewijzigd :

afmeting : A3 wijzigingsnummer :


project : **61 won. Nobelhorst**

onderdeel: **Slaapkamer 1 en 3 samenvoegen**

schaal
1:50
status
Definitief
projectnummer
501-83030

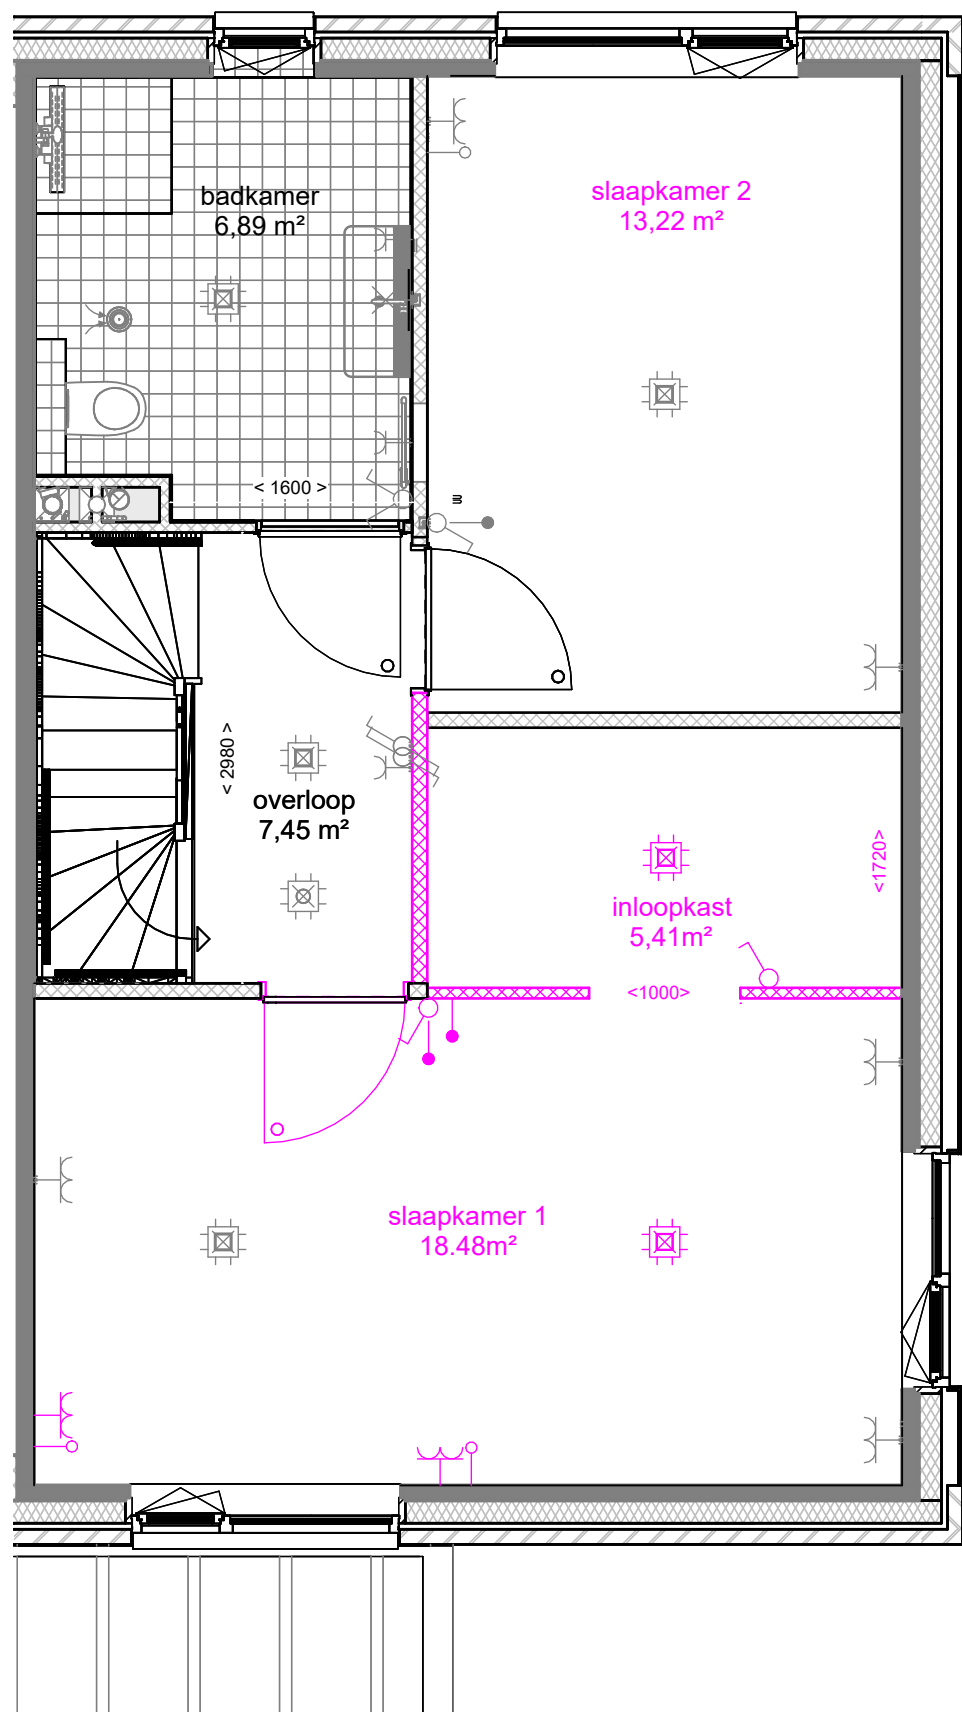

tek. nr	: B1-230-2KE	fase	: 3b Verkoop
gezien	: S. Nitert	datum	: 01-02-2024
getekend	: K. Koers	gewijzigd	:
afmeting	: A3	wijzigingsnummer	:
project	: 61 won. Nobelhorst		
onderdeel	: Slaapkamer 1 en 3 samenvoegen en inloopkast		
		schaal	1:50
		status	Definitief
		projectnummer	501-83030

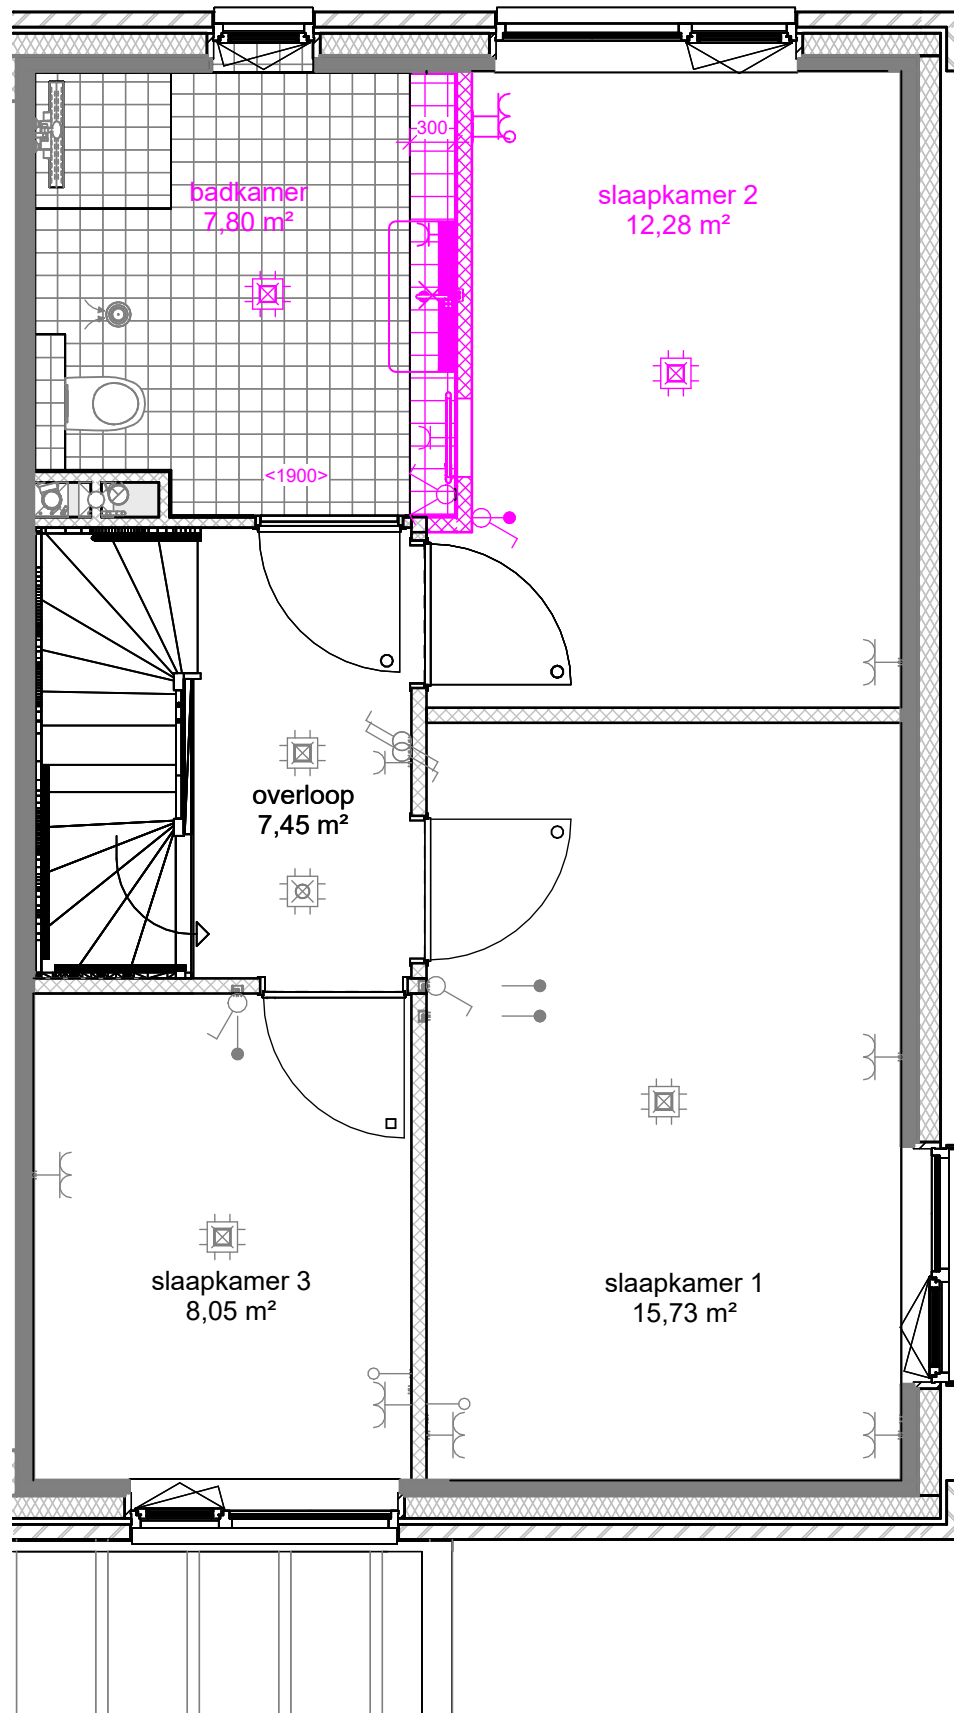

tek. nr : **B1-300-2KE** fase : **3b Verkoop**

gezien : S. Nitert datum : 01-02-2024


getekend : K. Koers gewijzigd :

afmeting : A3 wijzigingsnummer :

project : **61 won. Nobelhorst**

onderdeel: **Badkamer vergroten 30cm**

schaal
 1:50
 status
 Definitief
 projectnummer
 501-83030

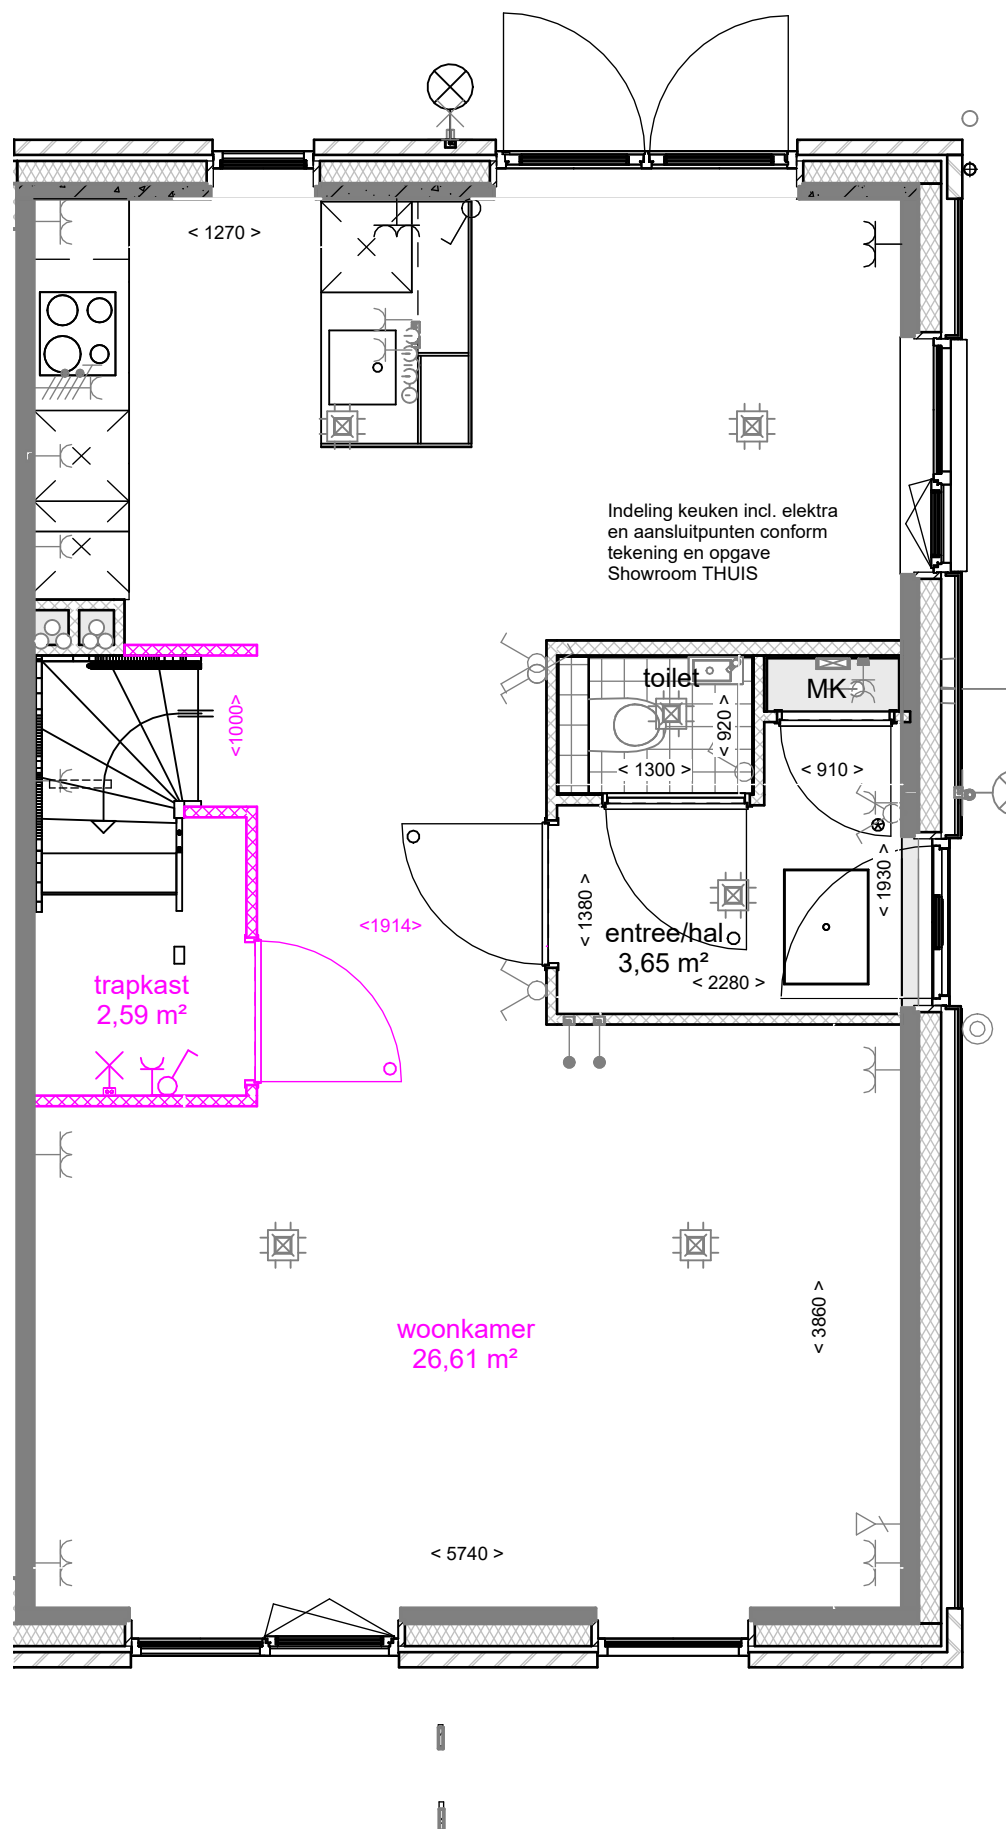

tek. nr	: B1-501-2KE	fase	: 3b Verkoop
gezien	: S. Nitert	datum	: 01-02-2024
getekend	: K. Koers	gewijzigd	:
afmeting	: A3	wijzigingsnummer	:

project : **61 won. Nobelhorst**

onderdeel: **Trapkast**

schaal
 1:50
 status
 Definitief
 projectnummer
 501-83030