



voorgevel
schaal 1 : 100



rechter zijgevel
schaal 1 : 100




achtergevel
schaal 1 : 100



linker zijgevel
schaal 1 : 100

renvooi


	metselwerk		enkelepole schakelaar lichtpunt
	isolatie, type en Rc waarde: zie Beng berekening		wisselchakelaar lichtpunt
	prefab beton (afmetingen volgens constructeur)		gecombineerde enkelepolige schakelaar lichtpunt
	cellenbeton 70/100mm		plafondlichtpunt
	HSB wand		wandlichtpunt met armatuur (buitenlichtpunt waterdicht)
	geïsoleerde kap, Rc waarde: zie Beng berekening		wandlichtpunt
	dakpannen		enkele wandcontactdoos met randaarde
	geïsoleerde betonvoer (afmeting volgens constructeur)		dubbele wandcontactdoos met randaarde, horizontaal
	betonvoer (afmeting volgens constructeur)		dubbele wandcontactdoos met randaarde, verticaal
	zandcementdekvloer 60 mm		perlex
	voertegels		loze leiding
	binneurkozijn met bovenlicht		aarding
	binneurkozijn met blind paneel boven kozijn		thermostaat bedieningspaneel (bedraad)
	binneurkozijn met bovenlicht, dicht gezet		standenshakelaar tbv ventilatie
	voertuik		schel
	opstelplaats wasmachine en/of wasdroger		bedrukker
	meterkast		rookmelder (onderling gekoppeld)
	elektrische radiator badkamer		rookmelder aan de wand met pendel (onderling gekoppeld)
	hemelwater afvoer		afzuigpunt mechanische ventilatie (plafond)
	buitensunit		afzuigpunt mechanische ventilatie (wand)
	riool ontluchting dak		t.b.v. huishoudelijk gebruik op 1250+
	co2 sensor		t.b.v. wasdroger
	werkschakelaar		t.b.v. wasmachine
	kniesshot lank		t.b.v. warmtepomp
			t.b.v. boiler/vat
			verdelers vloerverwarming
			data punt
			dicht paneel

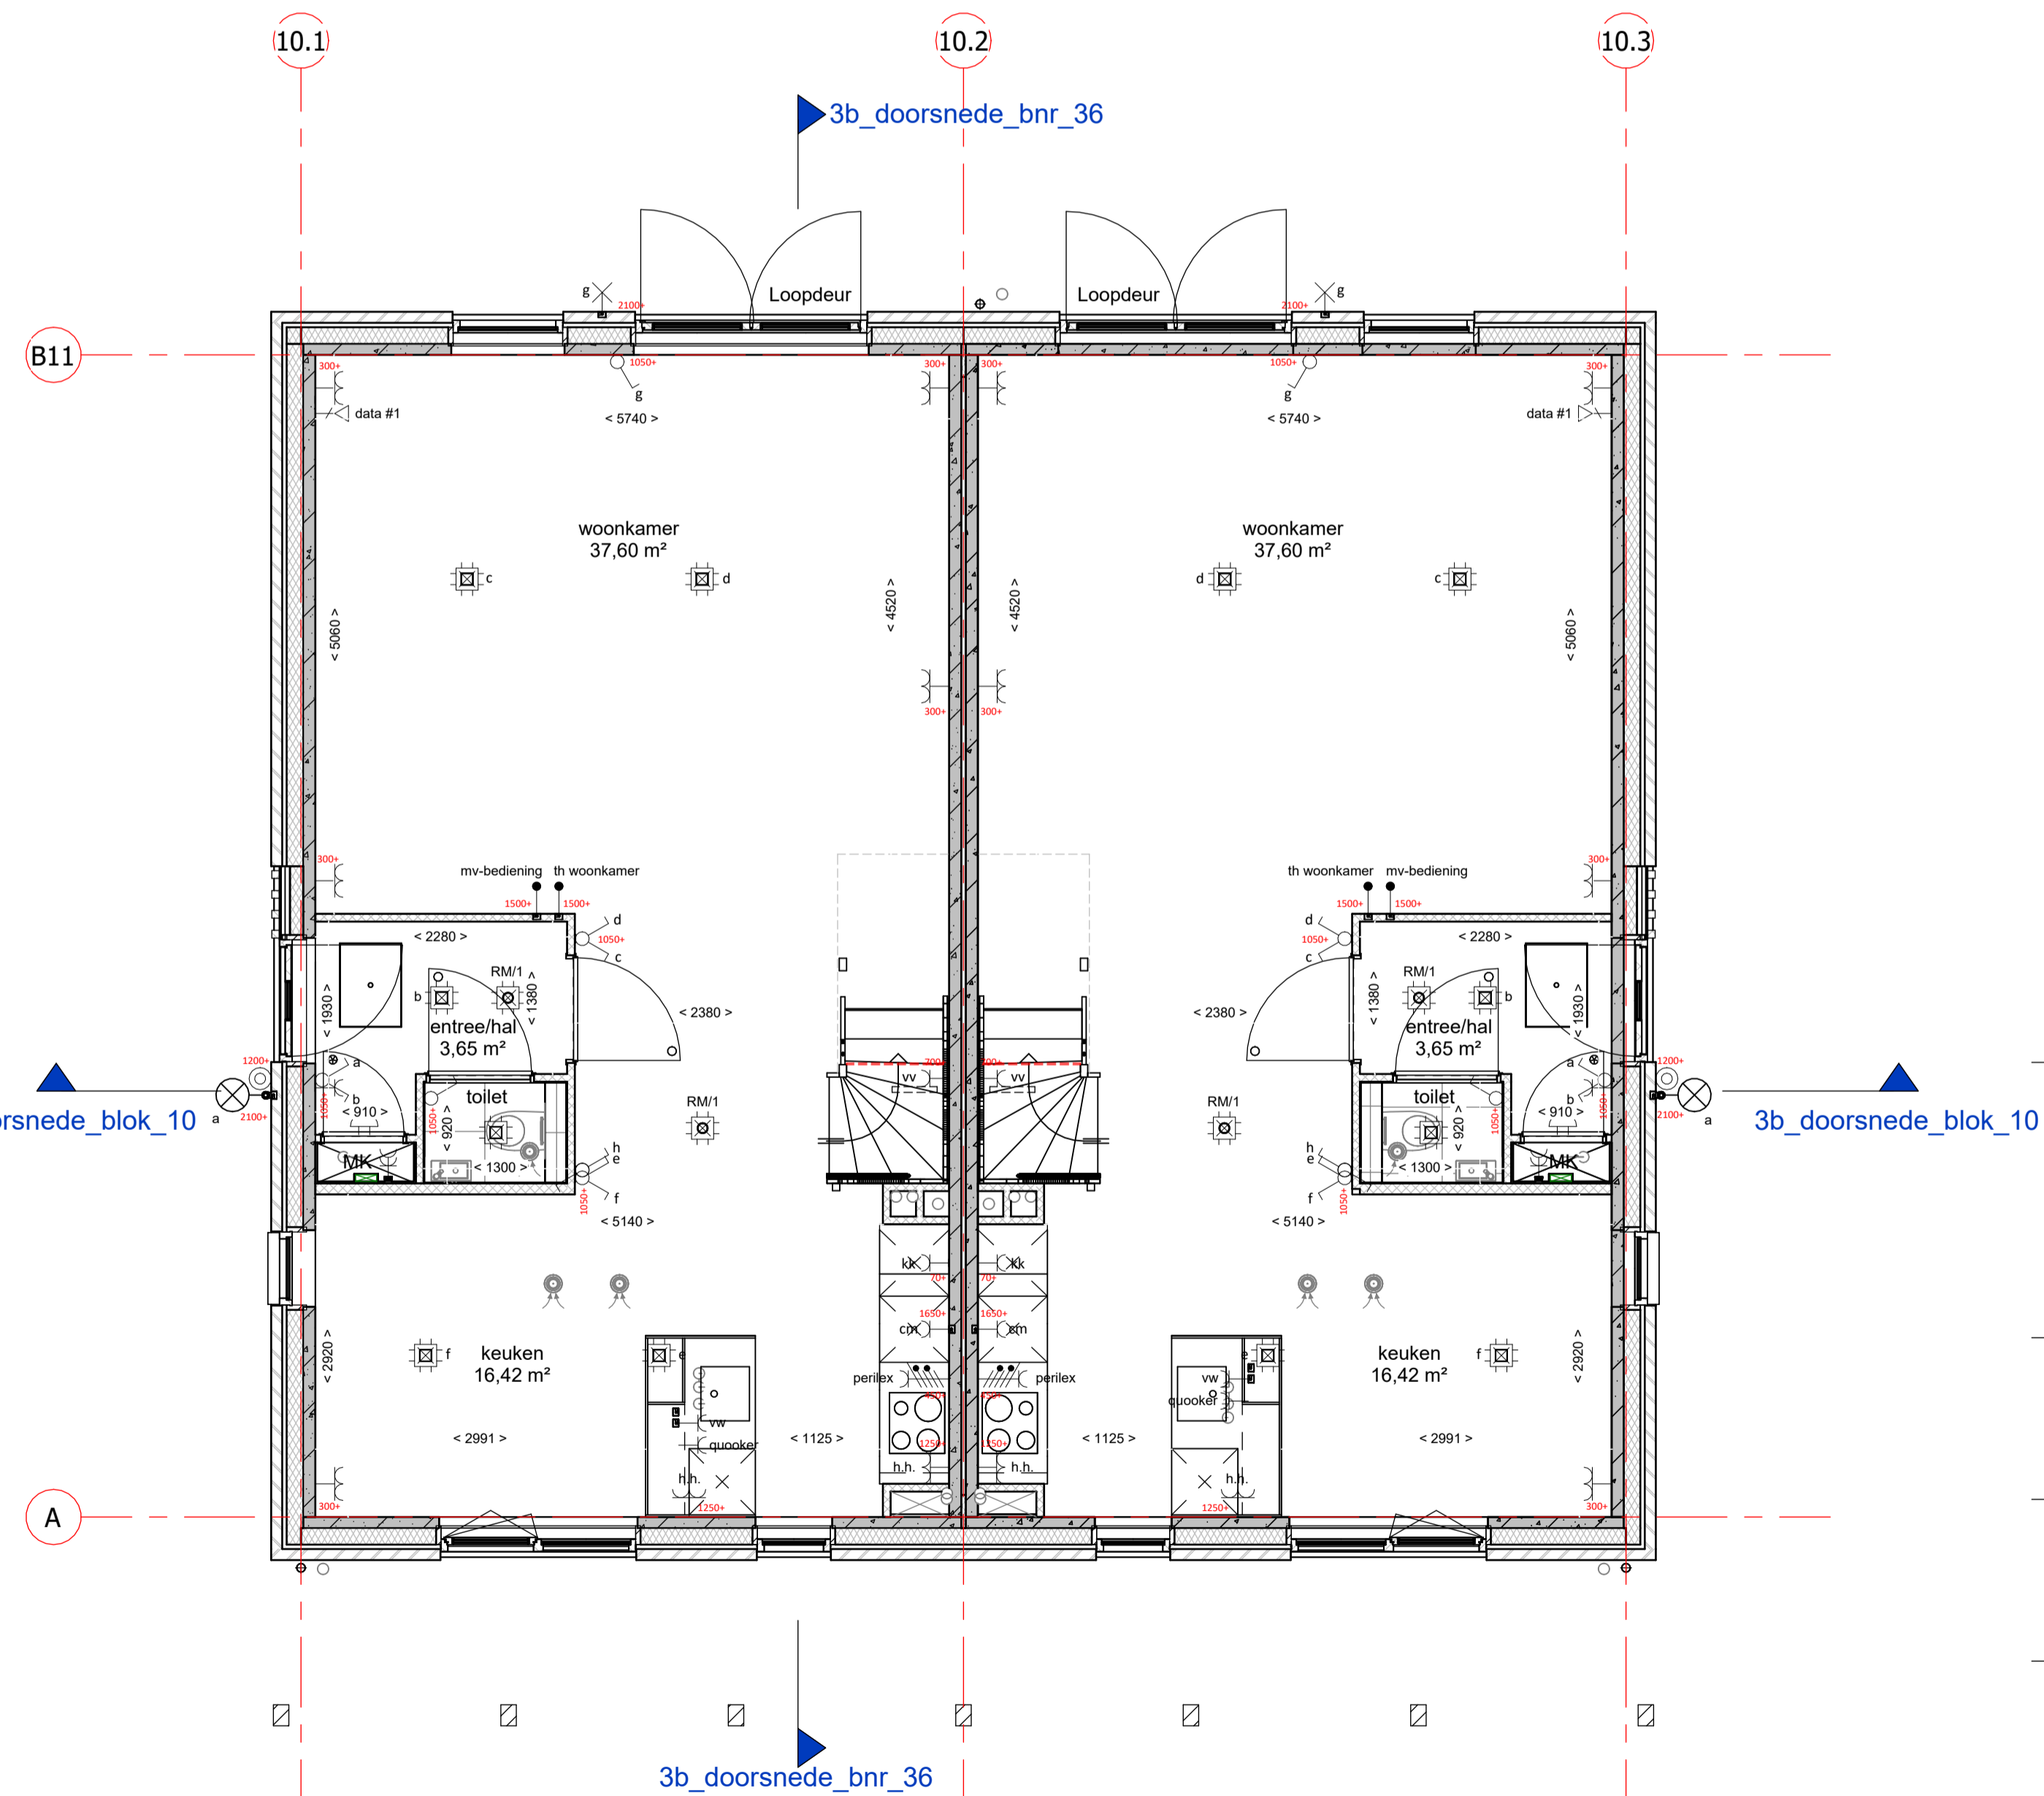


begane grond
schaal 1 : 50

**BNR 36
BLOK 10**

**BNR 35
BLOK 10**

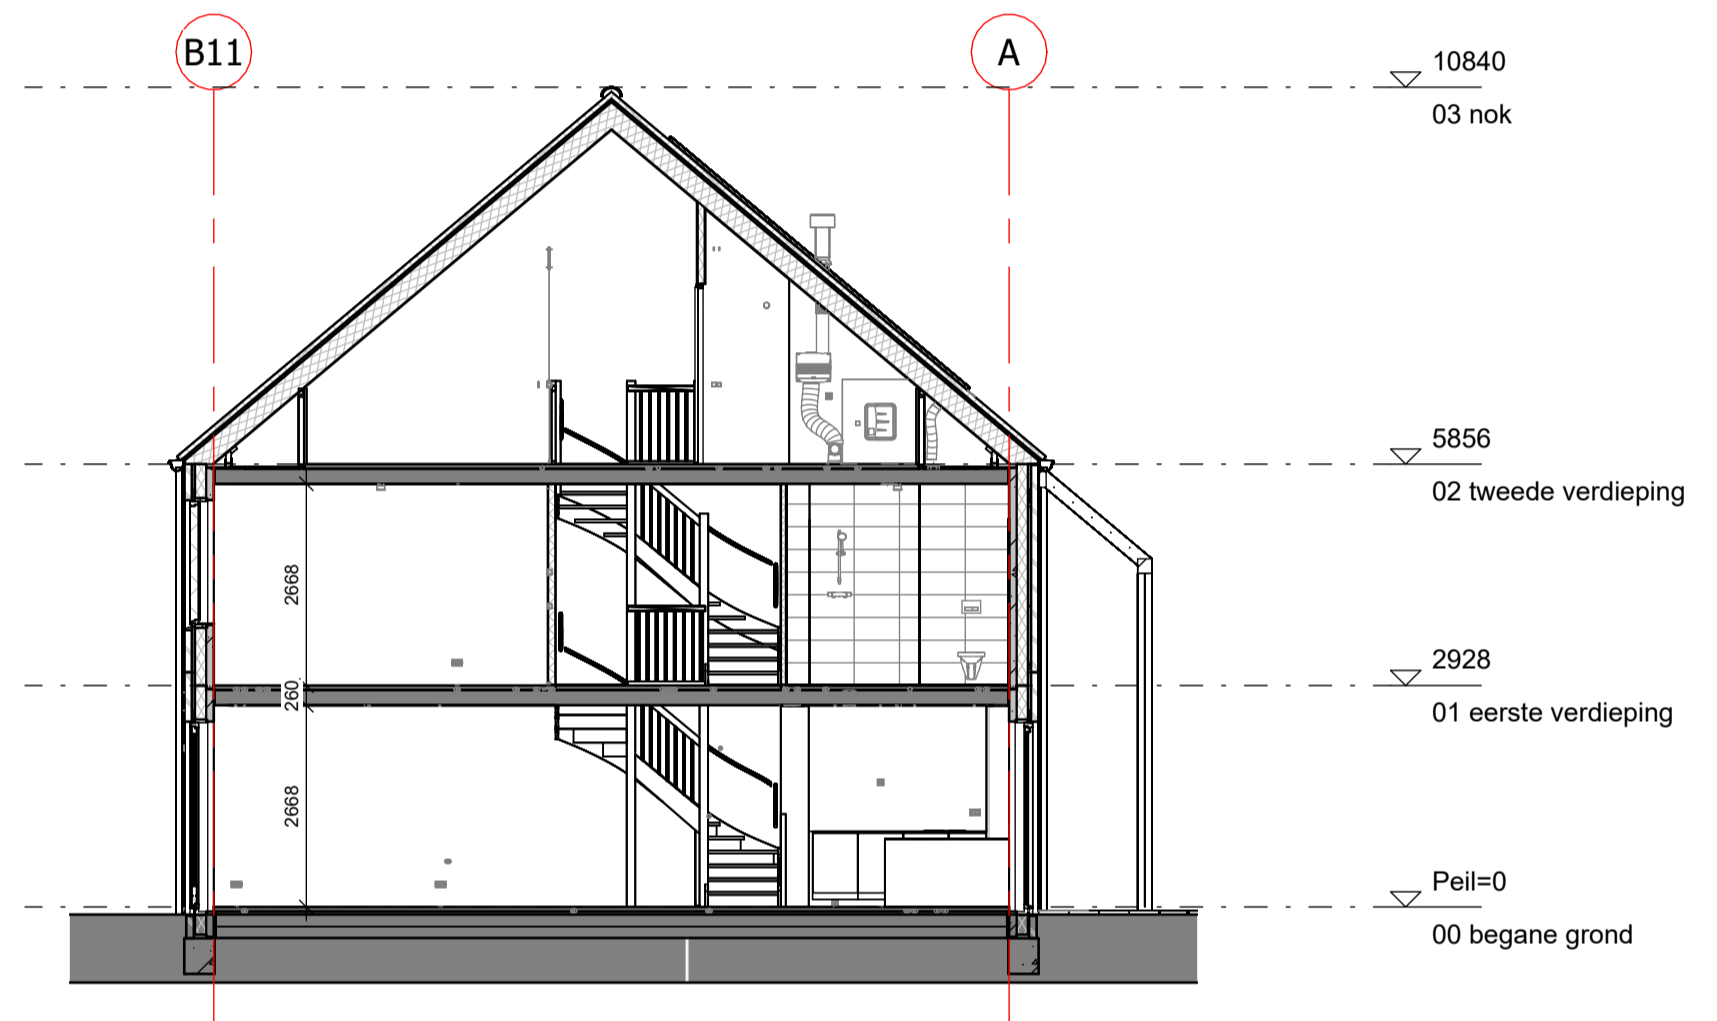

langdoorsnede bnr 36
schaal 1 : 100

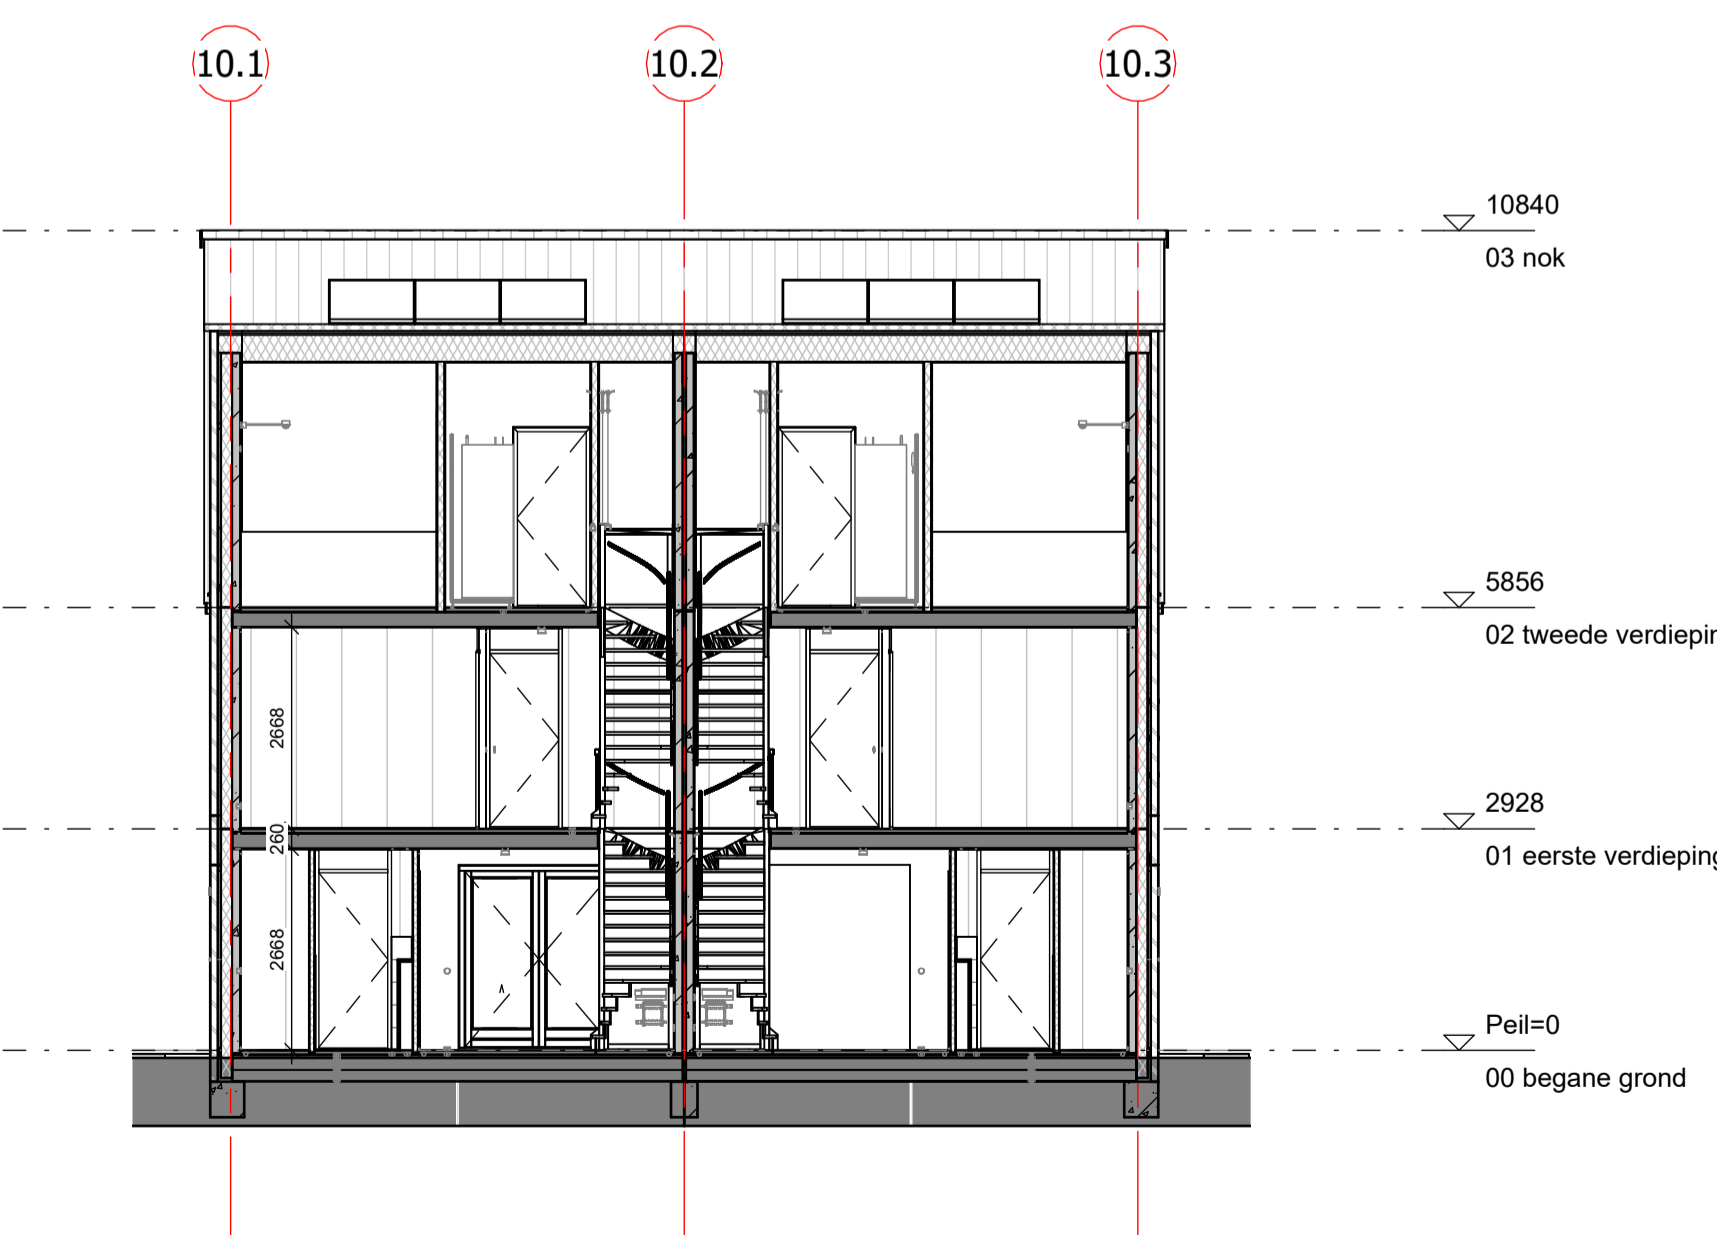

dwarsdoorsnede blok 10
schaal 1 : 100



DURAVERMEER
Waar maken van ambities

nobelhorst
het dorp van Almere

het Dorpshart

tek. nr. : V-10-01	fase : 3b Verkoop
gezien : H. Krabbe	datum : 01-02-2024
getekend : K. Koers	getekend : [Signature]
afmeting : A1	wijzigingsnummer :
project : 61 won. veld 17 Nobelhorst, Het Dorpshart	
onderdeel: begane grond, gevels en doorsnede Blok 10, bnr 35 en 36	

Projectnummer: 501-83030

Schaal: 1:100 - 1:50
Status: Definitief