




1e verdieping
schaal 1 : 50

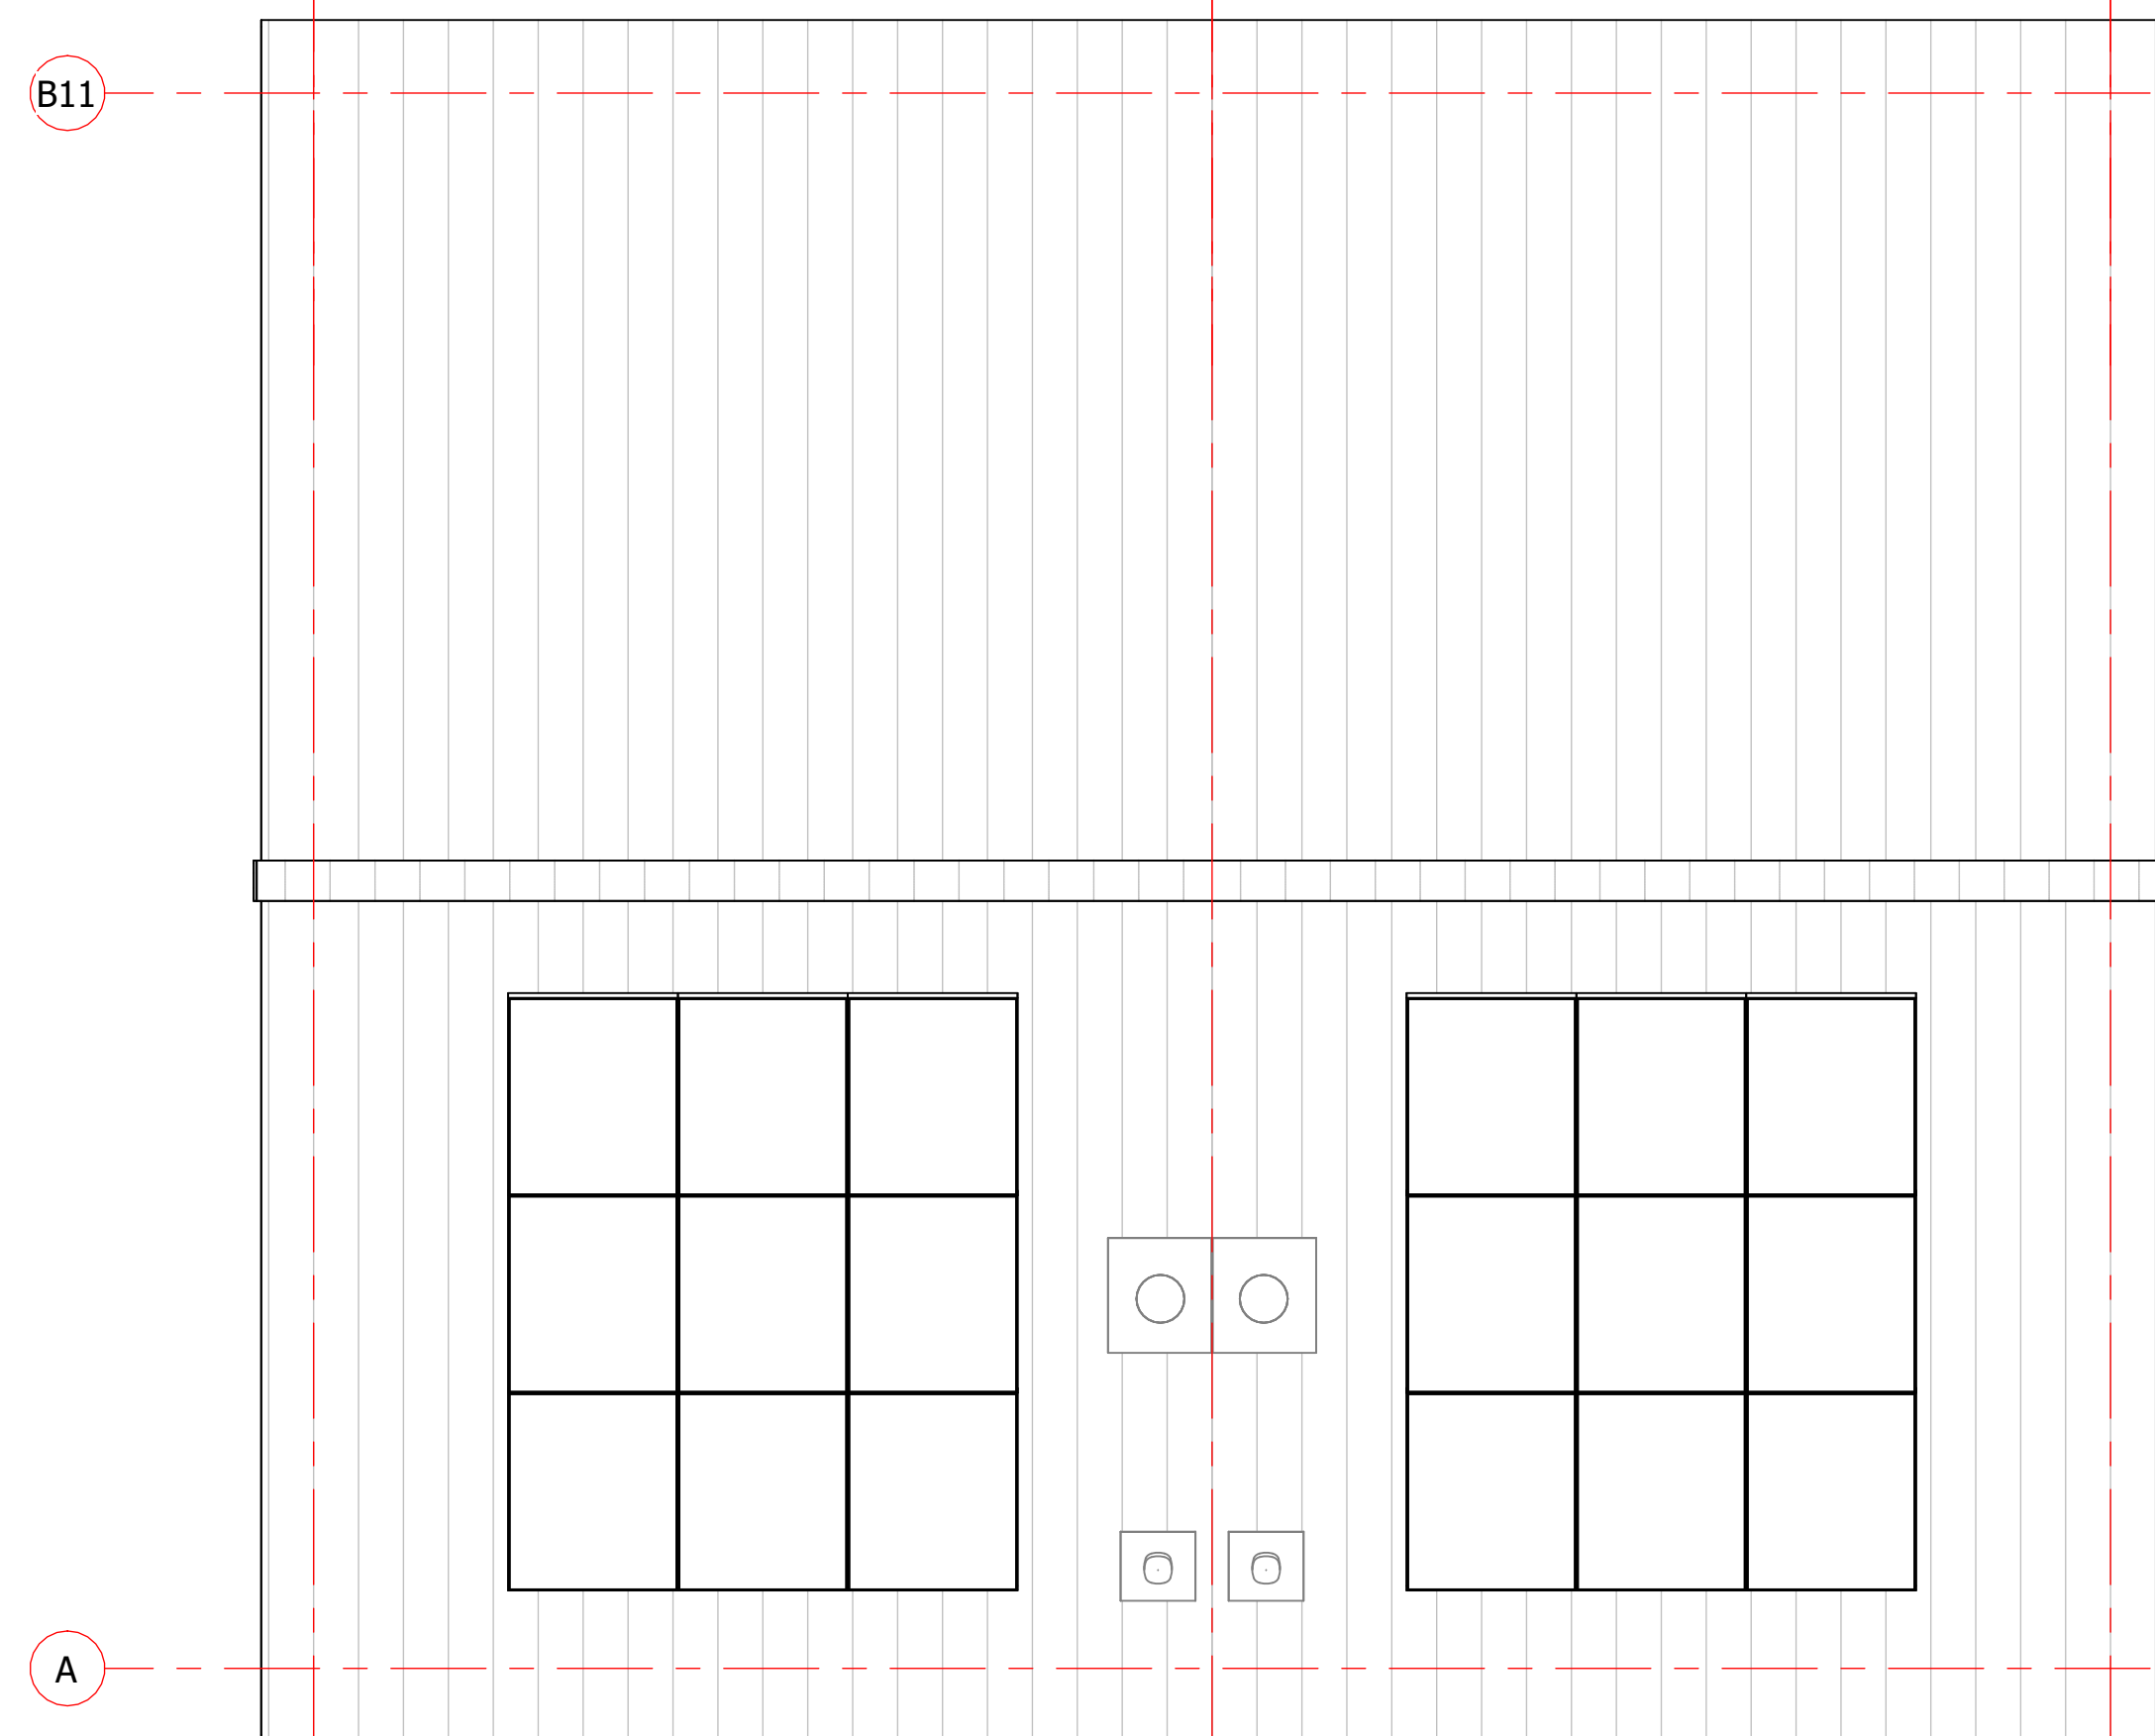

dak overzicht
schaal 1 : 50

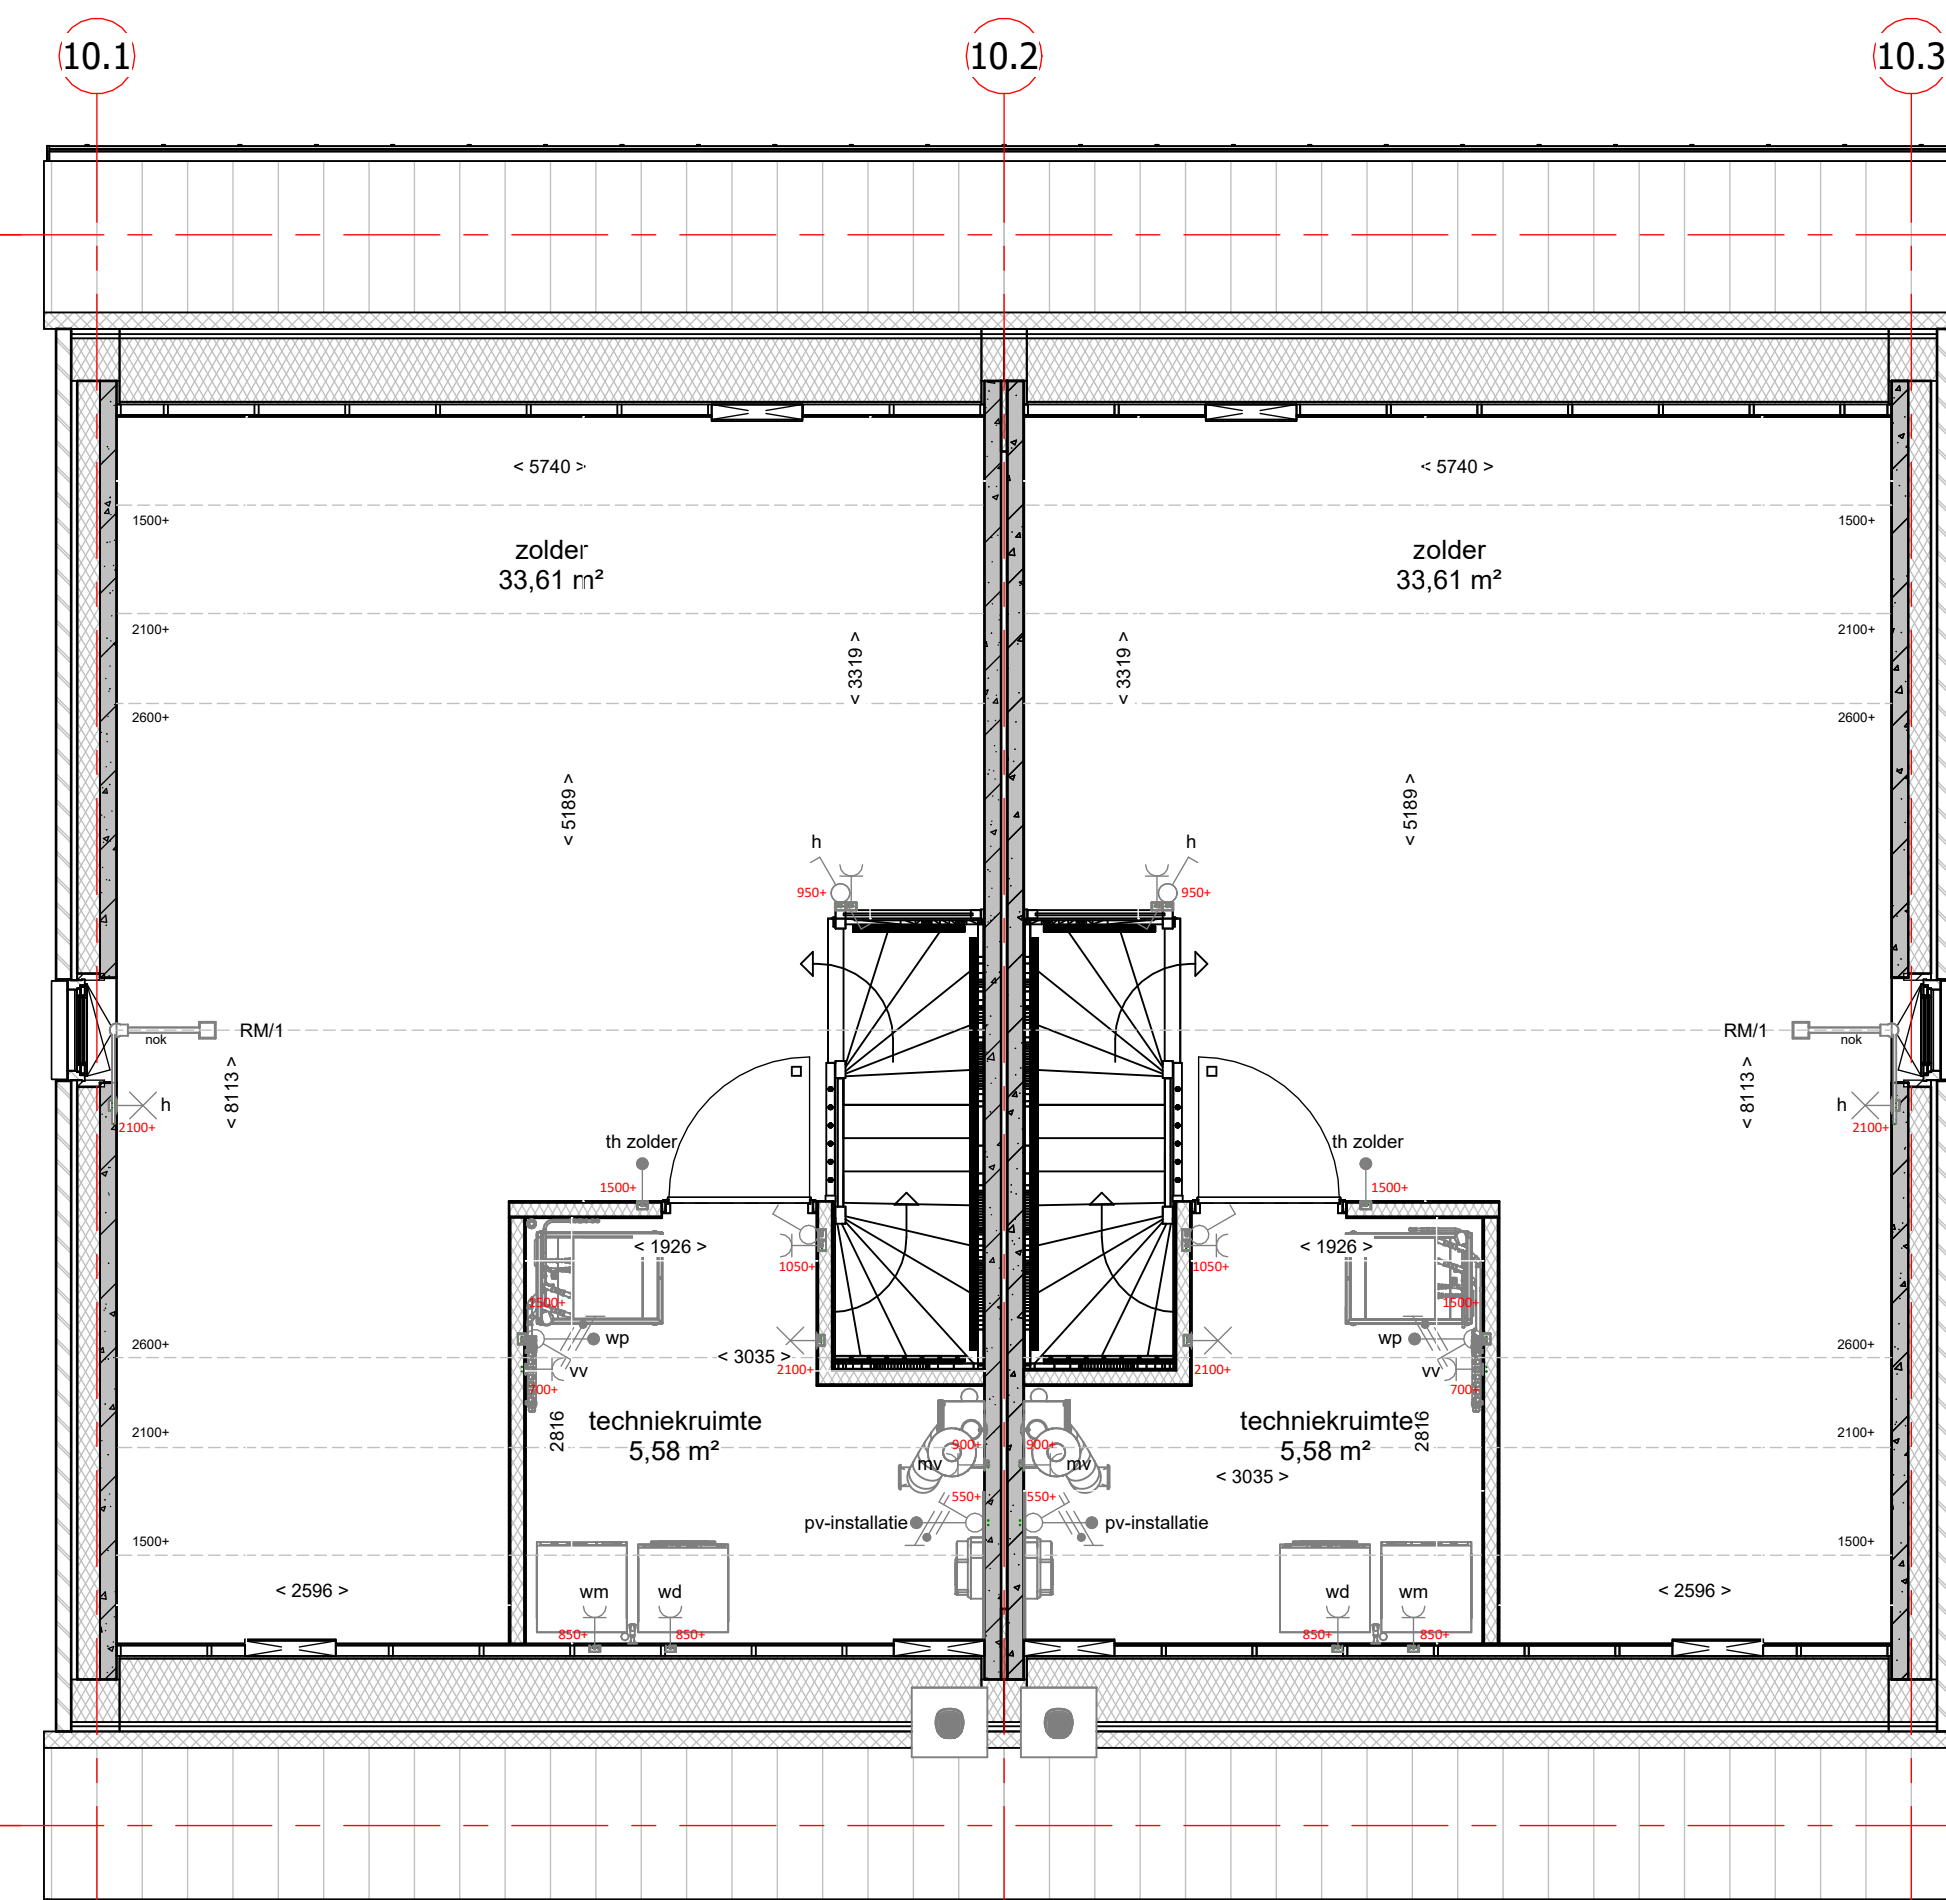

2e verdieping
schaal 1 : 50

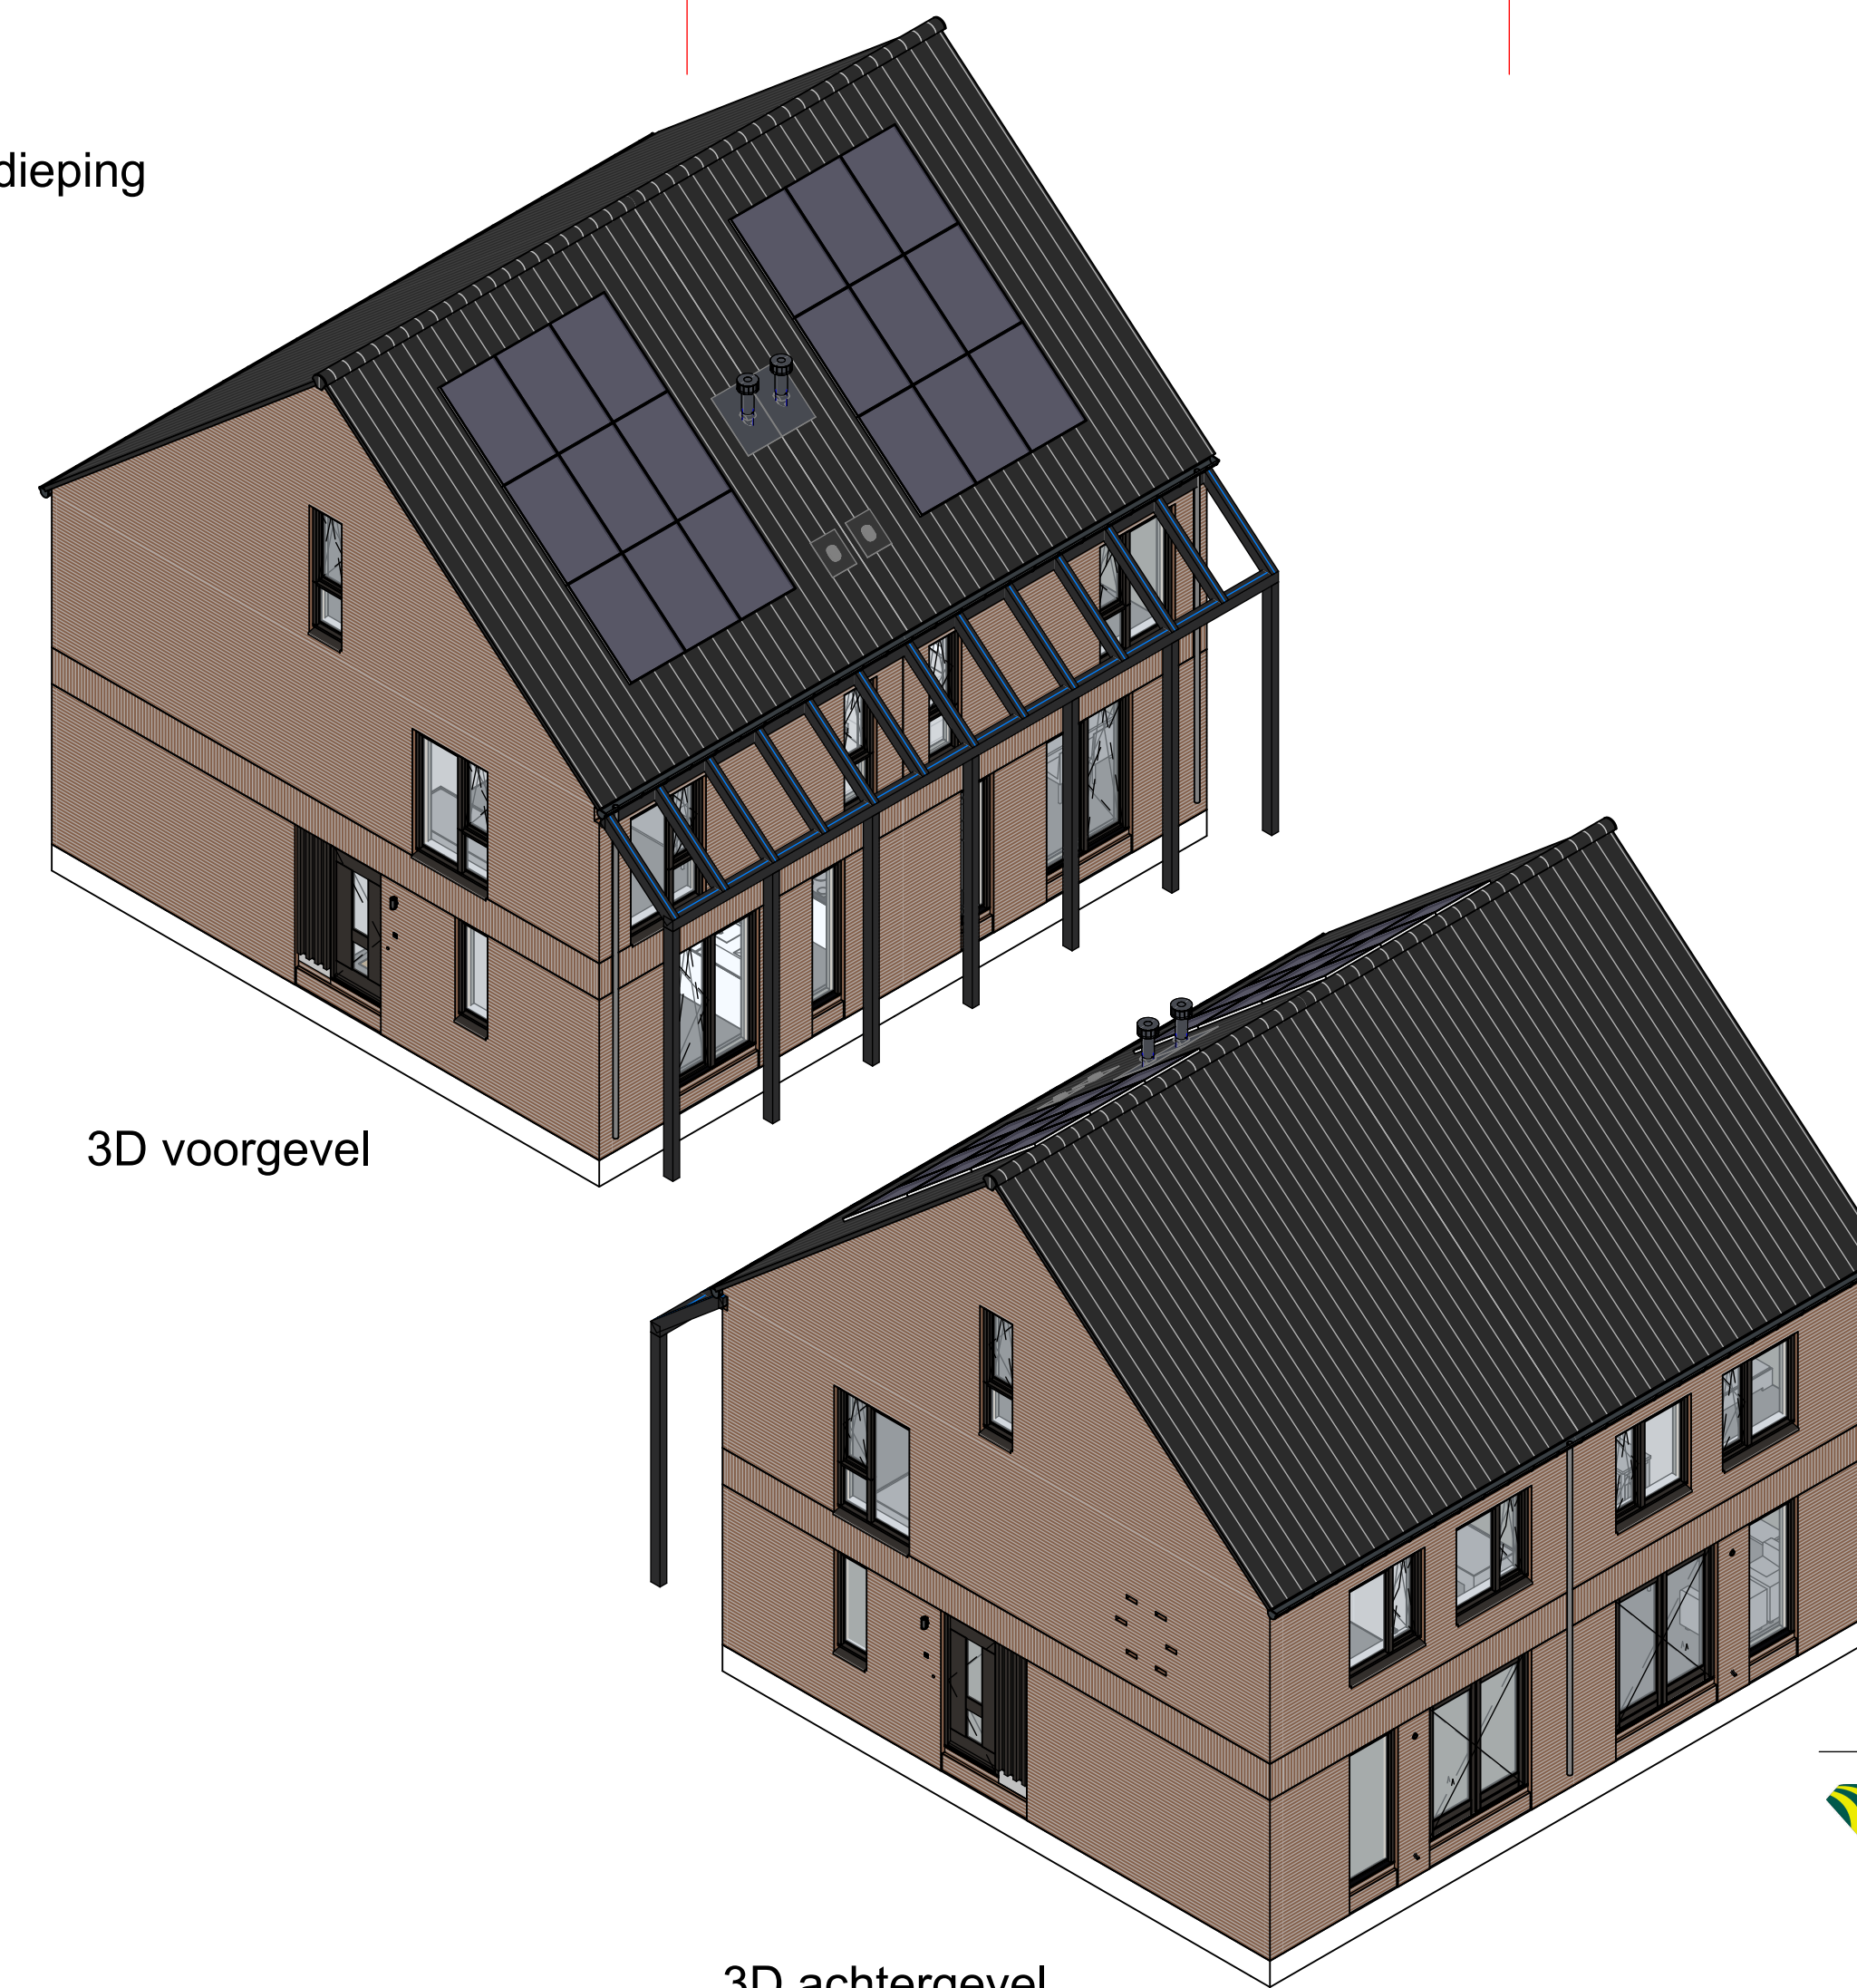

3D voorgevel

3D achtergevel

renvooi

	metselwerk		enkeelpolige schakelaar lichtpunt
	isolatie, type en Rc waarde: zie Bieug berekening		wisselschakelaar lichtpunt
	prefab beton (afmetingen volgens constructeur)		gecombineerde enkelepolige schakelaar lichtpunt
	cellenbeton 70/100mm		plafondlichtpunt
	geïsoleerde kap, Rc waarde: zie Bieug berekening		wandlichtpunt met armatuur (buitenlichtpunt waterdicht)
	dakpannen		wandlichtpunt
	geïsoleerde betonvloer (afmeting volgens constructeur)		enkele wandcontactdoos met randaarde
	betonvloer (afmeting volgens constructeur)		dubbele wandcontactdoos met randaarde, horizontaal
	zandcementdekvloer 60 mm		dubbele wandcontactdoos met randaarde, verticaal
	vloertegels		perlex
	binnendeurkozijn met bovenlicht		loze leiding
	⊕ = binnendeurkozijn met blind paneel boven kozijn		aarding
	⊖ = binnendeurkozijn met bovenlicht		thermostaat bedieningspaneel (bedraad)
	⊗ = binnendeurkozijn boven dicht gezet		standenschakelaar tbv ventilatie
	vloerlukk		schel
	opstelplaats wasmachine en/of wasdroger		bedrukker
	meterkast		rookmelder (onderling gekoppeld)
	elektrische radiator badkamer		rookmelder aan de wand met pendel (onderling gekoppeld)
	hemelwater afvoer		afzuigpunt mechanische ventilatie (plafond)
	buiteneunit		afzuigpunt mechanische ventilatie (wand)
	riool ontuchting dak		t.b.v. huishoudelijk gebruik op 1250+
	co2 sensor		t.b.v. wasdroger
	werkshakelaar		t.b.v. wasmachine
	knieschot lulk		t.b.v. warmtepomp
			t.b.v. boiler/vat
			verdelers vloerverwarming
			data punt
			dicht paneel



DURAVERMEER
Waarmerk van kwaliteit

nobelhorst
het dorp van Almere

het Dorpshart

tek. nr : **V-10-02** fase : **3b Verkoop**
 gezien : H. Krabbe datum : 01-02-2024
 getekend : K. Koers gewijzigd :
 afmeting : A1 wijzigingsnummer :
 project : **61 won. veld 17 Nobelhorst, Het Dorpshart**
 onderdeel: **Verdiepingen en dak overzicht Blok 10, bnr 35 en 36**

schaal : 1:100 - 1:50
 status : Definitief
 projectnummer : 501-83030

Autodesk Docs/DVBH - ALMERE - 61 won. veld 17 Nobelhorst/blok_9_10_11_15_16_Nobelhorst_bwk_R23.rvt 20-12-2023 10:57:00