

Tekeningenlijst 2KU

| Blad | Tekeningnaam | Formaat | Schaal | Datum | Getekend | Gezien |
|------------|---|---------|--------|------------|----------|-----------|
| 2KU | Voorblad | A3 | 1:50 | 01-02-2024 | K. Koers | S. Nitert |
| 2KU-1200 | Uitbouw 1200mm achtergevel begane grond | A3 | 1:50 | 01-02-2024 | K. Koers | S. Nitert |
| 2KU-1800 | Uitbouw 1800mm achtergevel begane grond | A3 | 1:50 | 01-02-2024 | K. Koers | S. Nitert |
| 2KU-2400 | Uitbouw 2400mm achtergevel begane grond | A3 | 1:50 | 01-02-2024 | K. Koers | S. Nitert |
| A2-210-2KU | Gemetselde ongeïsoleerde berging aan woning | A3 | 1:50 | 01-02-2024 | K. Koers | S. Nitert |
| A2-310-2KU | Gemetselde geïsoleerde berging aan woning | A3 | 1:50 | 01-02-2024 | K. Koers | S. Nitert |
| A2-320-2KU | Geïsoleerde berging en verblijfsruimte | A3 | 1:50 | 01-02-2024 | K. Koers | S. Nitert |
| A2-800-2KU | Carport | A3 | 1:50 | 01-02-2024 | K. Koers | S. Nitert |
| A3-300-2KU | Tweedelige schuifpui | A3 | 1:50 | 01-02-2024 | K. Koers | S. Nitert |
| A3-310-2KU | Openslaande dubbele tuindeuren met zijlichten circa 3,6 m | A3 | 1:50 | 01-02-2024 | K. Koers | S. Nitert |
| A4-510-2KU | Dakkapel 2200mm (achtergevel) | A3 | 1:50 | 01-02-2024 | K. Koers | S. Nitert |
| A4-520-2KU | Dakkapel 3200mm (achtergevel) | A3 | 1:50 | 01-02-2024 | K. Koers | S. Nitert |
| B1-201-2KU | slaapkamer 1 vergroten | A3 | 1:50 | 01-02-2024 | K. Koers | S. Nitert |
| B1-220-2KU | slaapkamer 2 en 3 samenvoegen en inloopkast | A3 | 1:50 | 01-02-2024 | K. Koers | S. Nitert |
| B1-300-2KU | Badkamer vergroten 30cm | A3 | 1:50 | 01-02-2024 | K. Koers | S. Nitert |
| B1-301-2KU | Badkamer vergroten 60cm | A3 | 1:50 | 01-02-2024 | K. Koers | S. Nitert |
| B1-302-2KU | Aparte toiletruimte | A3 | 1:50 | 01-02-2024 | K. Koers | S. Nitert |
| B1-305-2KU | Badkamer op zolder | A3 | 1:50 | 01-02-2024 | K. Koers | S. Nitert |
| B1-500-2KU | Trapkast | A3 | 1:50 | 01-02-2024 | K. Koers | S. Nitert |



tek. nr : **2KU** fase : **3b Verkoop**

gezien : S. Nitert datum : 01-02-2024


getekend : K. Koers gewijzigd :

afmeting : A3 wijzigingsnummer :


project : **61 won. Nobelhorst**

onderdeel: **Voorblad**

schaal
1:50
status
Definitief
projectnummer
501-83030

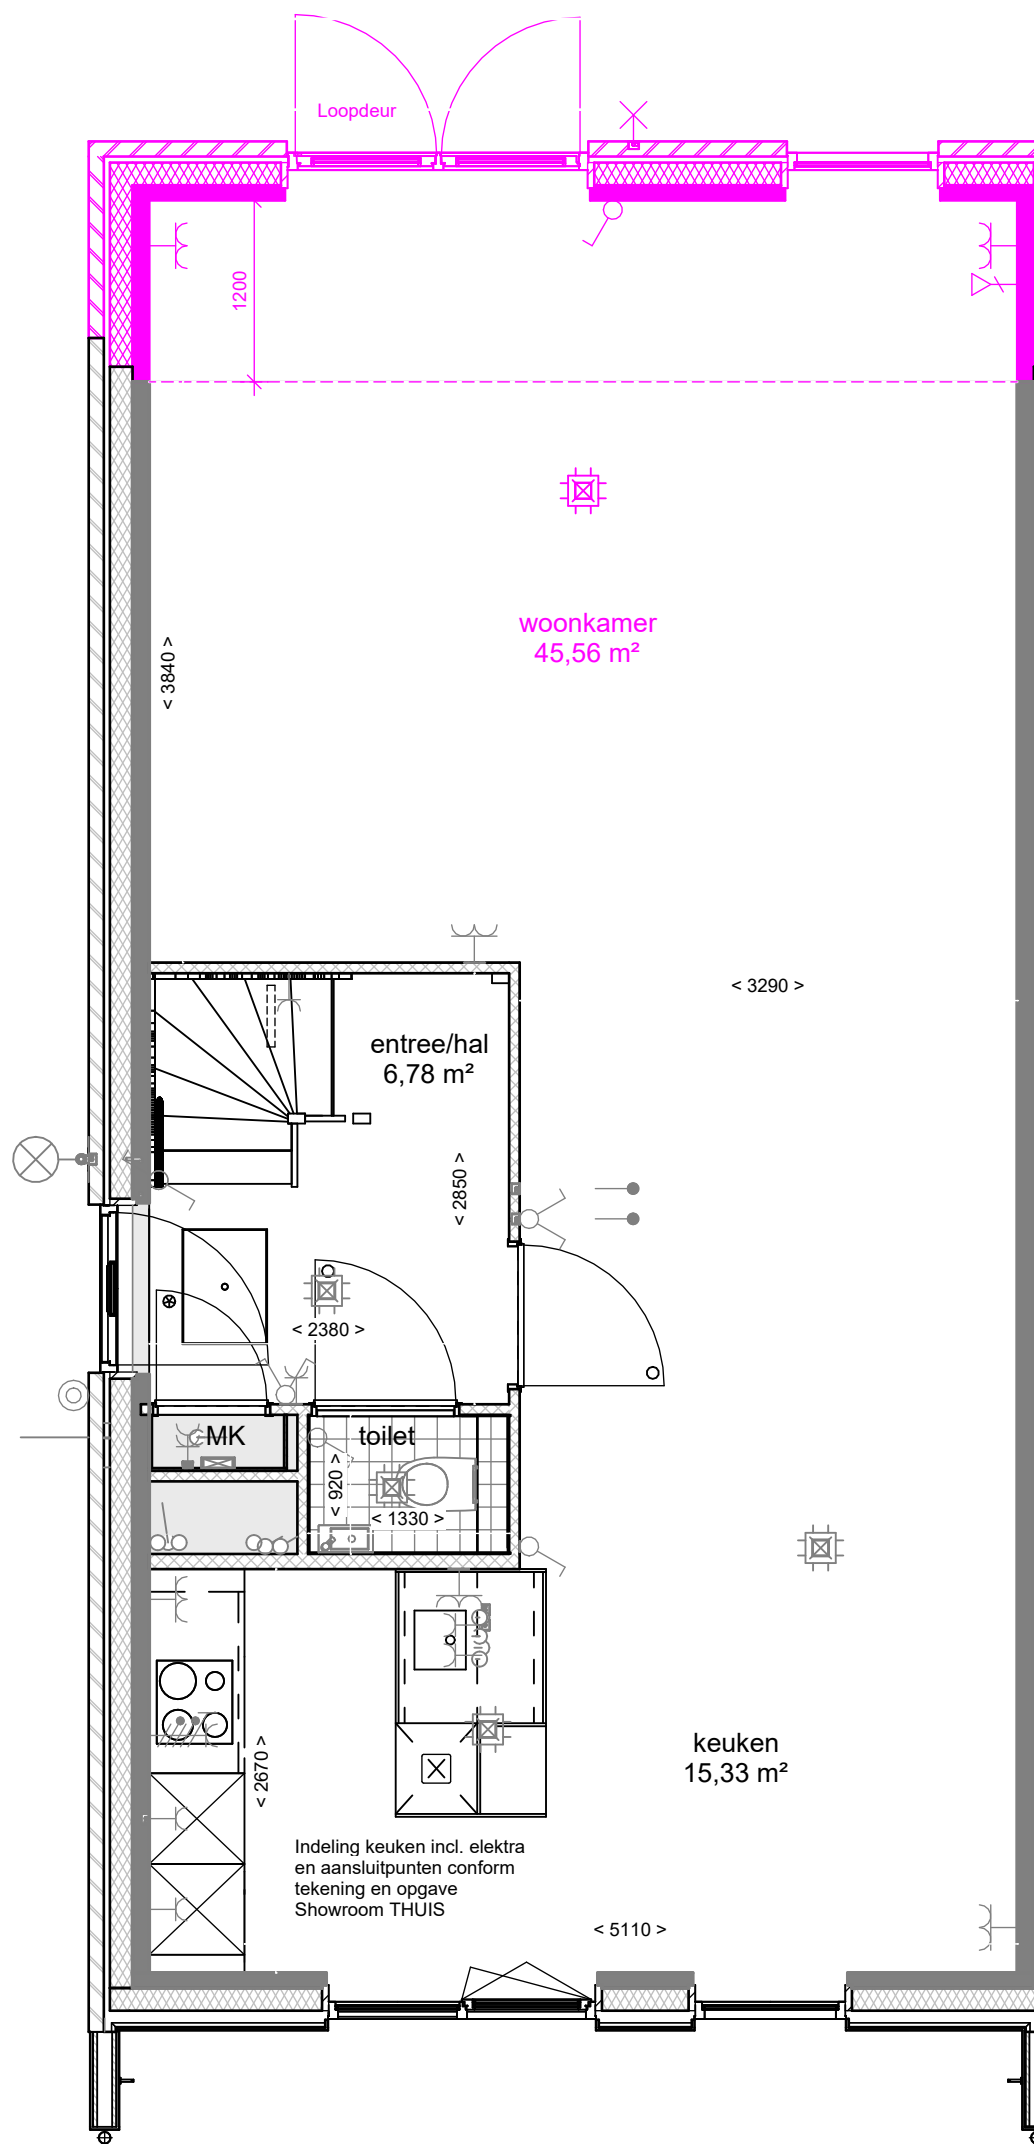

| | | | |
|-----------|---|------------------|--------------|
| tek. nr | : 2KU-1200 | fase | : 3b Verkoop |
| gezien | : S. Nitert | datum | : 01-02-2024 |
| getekend | : K. Koers | gewijzigd | : |
| afmeting | : A3 | wijzigingsnummer | : |
| project | : 61 won. Nobelhorst | | |
| onderdeel | : Uitbouw 1200mm achtergevel begane grond | | |
| | | schaal | 1:50 |
| | | status | Definitief |
| | | projectnummer | 501-83030 |

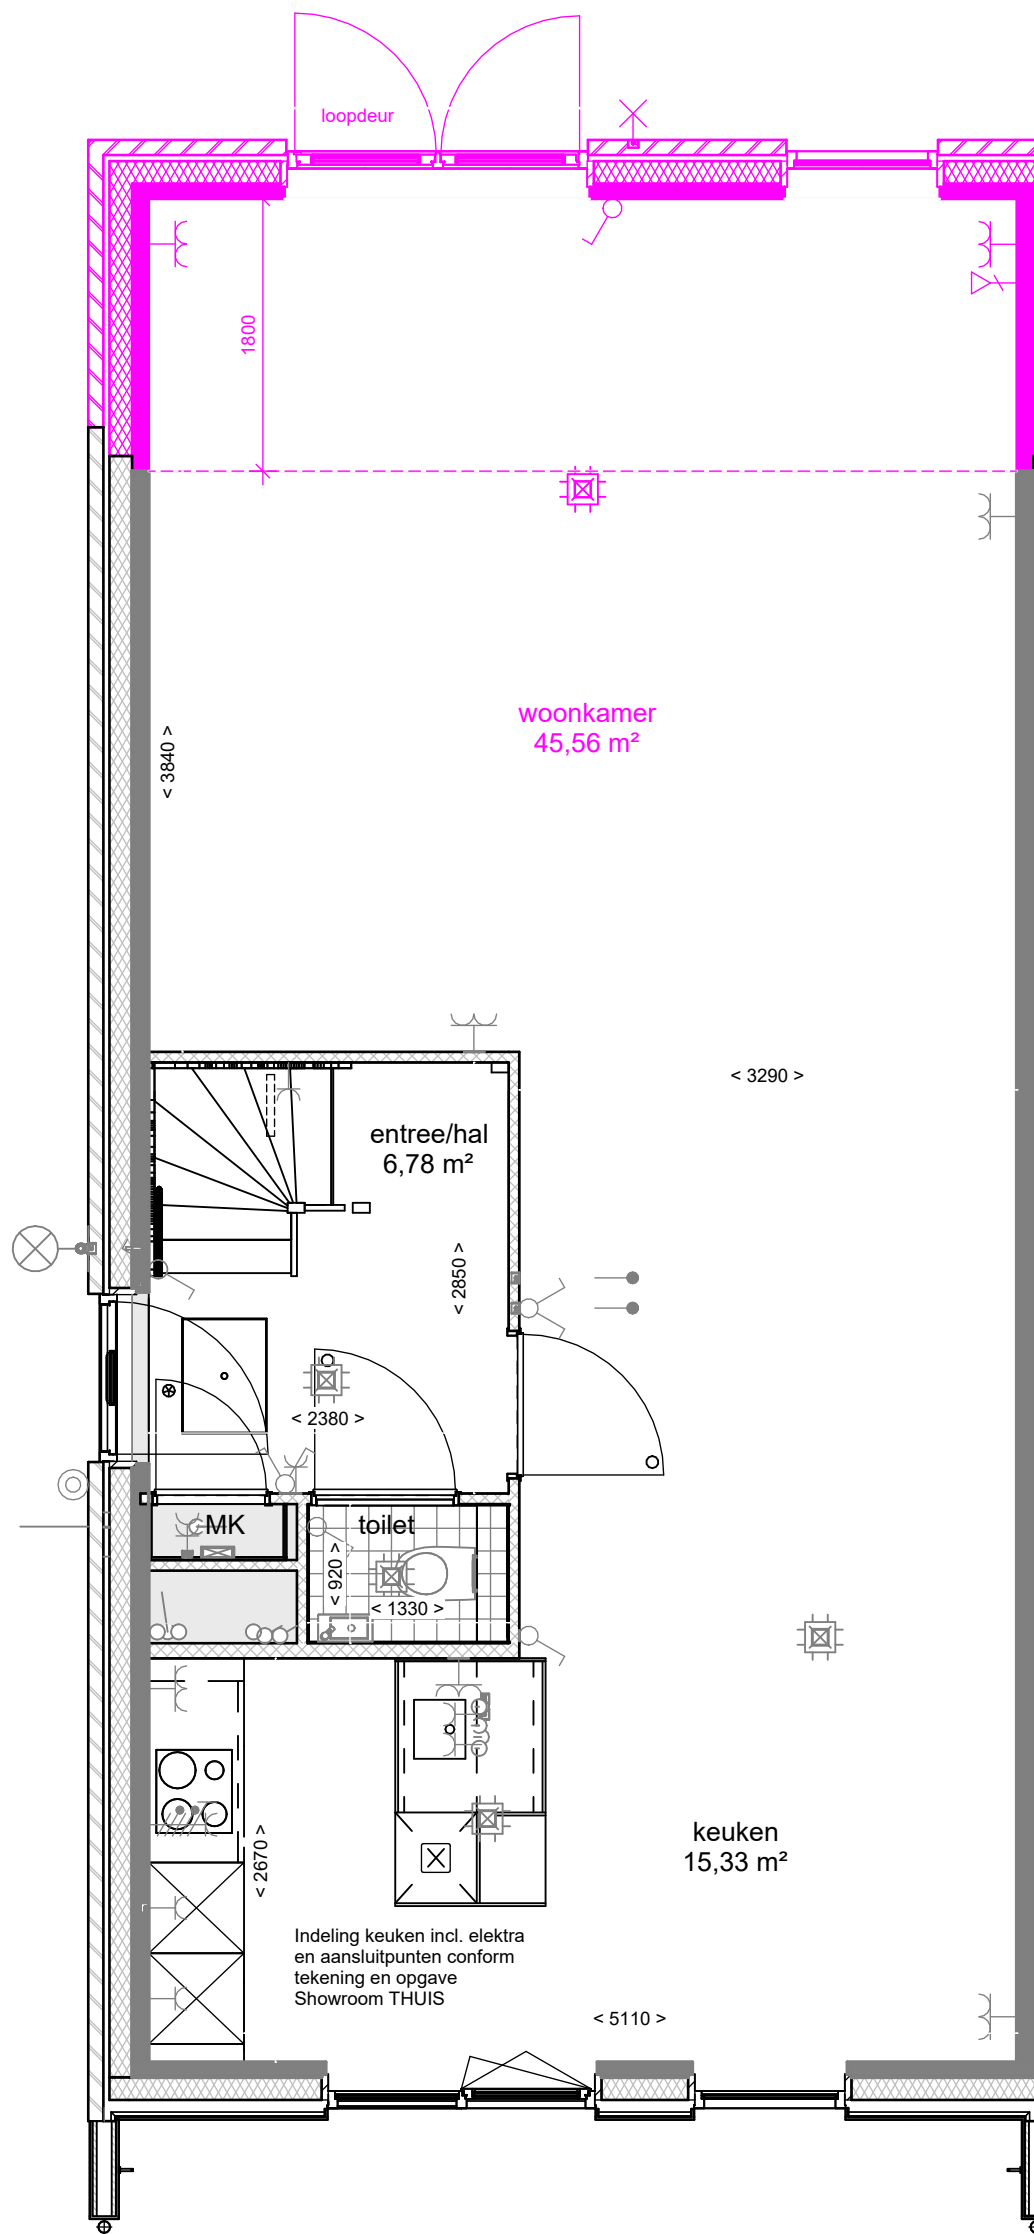

tek. nr : **2KU-1800** fase : **3b Verkoop**

gezien : S. Nitert datum : 01-02-2024


getekend : K. Koers gewijzigd :

afmeting : A3 wijzigingsnummer :

project : **61 won. Nobelhorst**


onderdeel: **Uitbouw 1800mm achtergevel
begane grond**

schaal
1:50
status
Definitief
projectnummer
501-83030

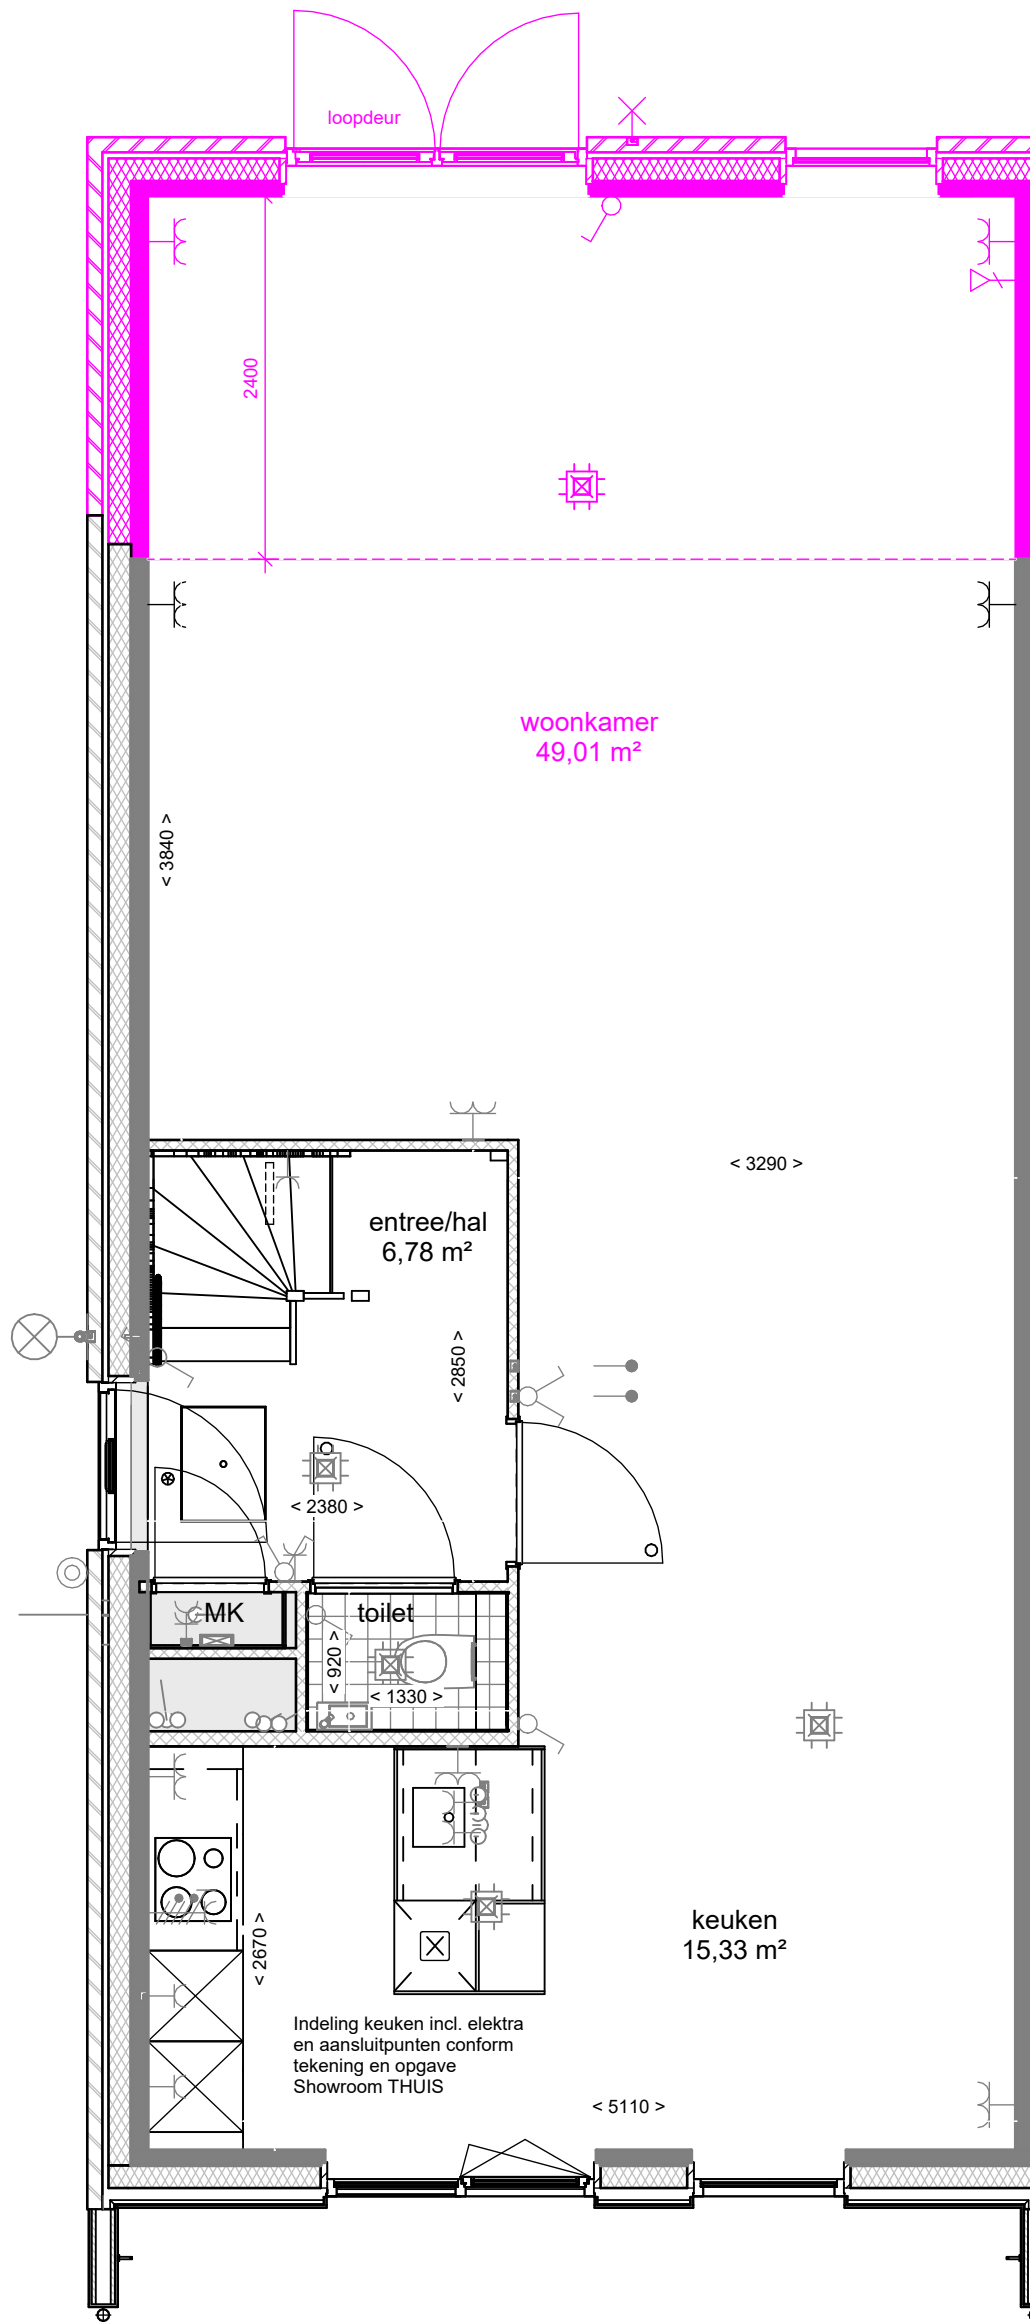


| | | | |
|-----------|--|------------------|--------------|
| tek. nr | : 2KU-2400 | fase | : 3b Verkoop |
| gezien | : S. Nitert | datum | : 01-02-2024 |
| getekend | : K. Koers | gewijzigd | : |
| afmeting | : A3 | wijzigingsnummer | : |
| project | : 61 won. Nobelhorst | | |
| onderdeel | : Uitbouw 2400mm achtergevel begane grond | | |

schaal
 1:50
 status
 Definitief
 projectnummer
 501-83030

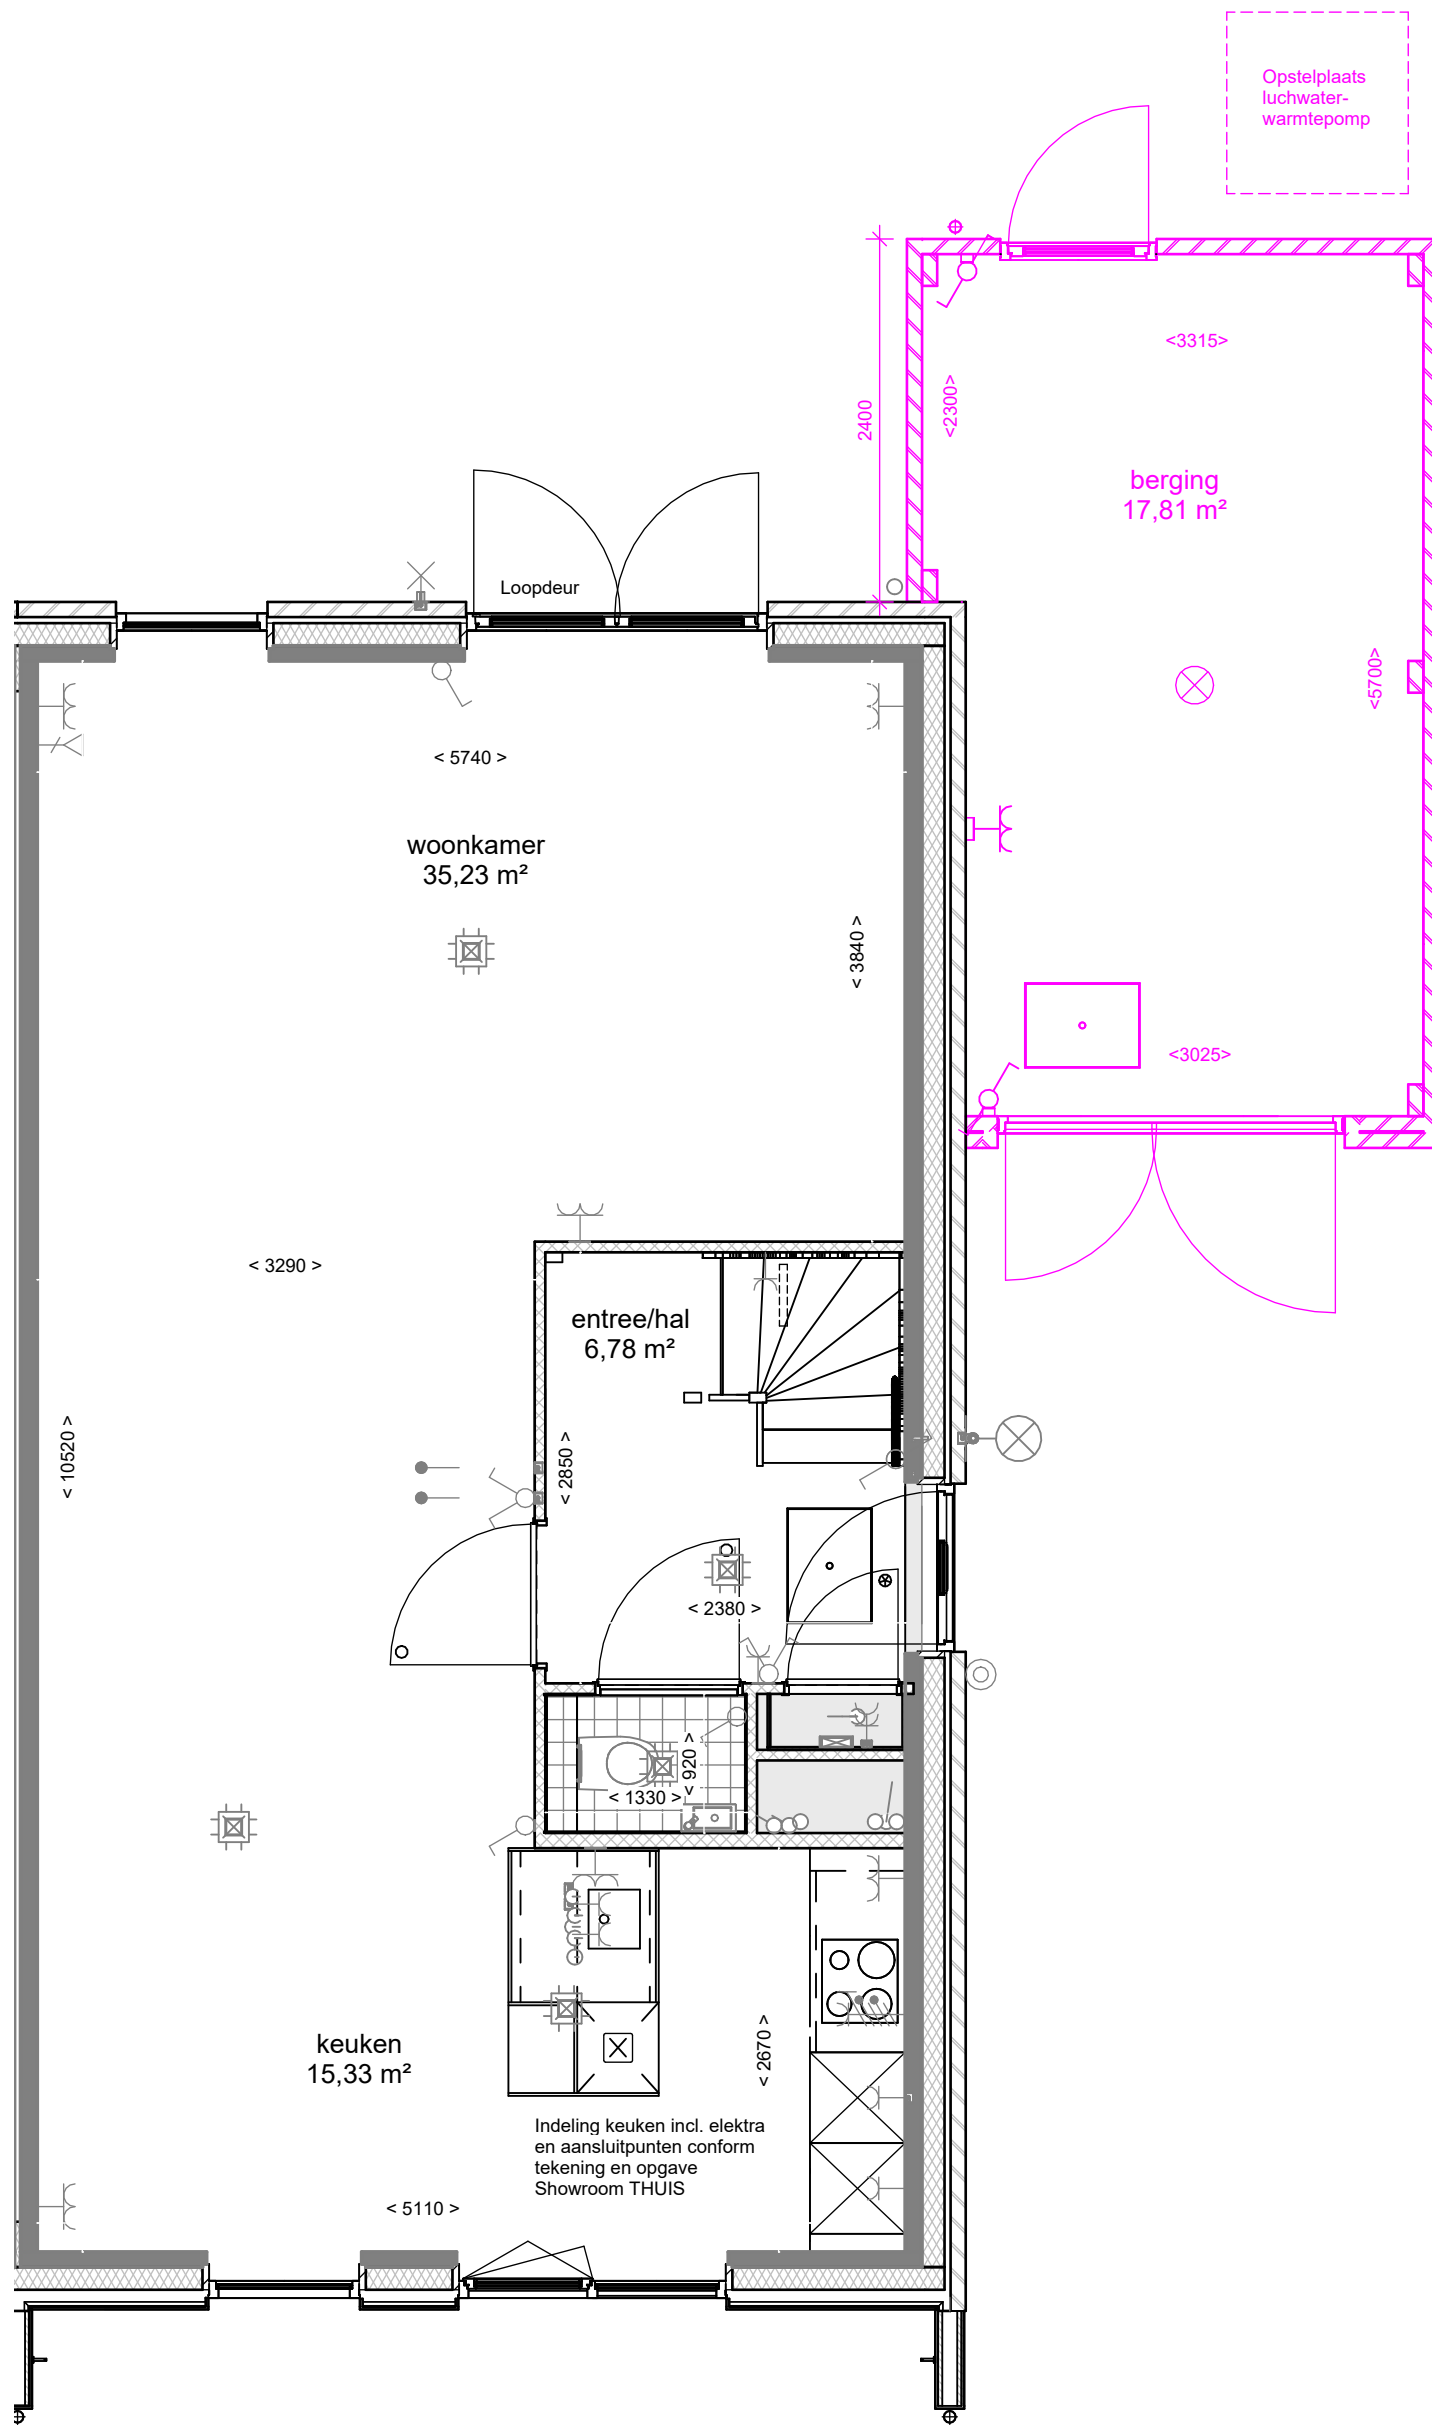

| | | | |
|-----------|---|------------------|--------------|
| tek. nr | : A2-210-2KU | fase | : 3b Verkoop |
| gezien | : S. Nitert | datum | : 01-02-2024 |
| getekend | : K. Koers | gewijzigd | : |
| afmeting | : A3 | wijzigingsnummer | : |
| project | : 61 won. Nobelhorst | | |
| onderdeel | : Gemetselde ongeïsoleerde berging aan woning | | |
| | | schaal | 1:50 |
| | | status | Definitief |
| | | projectnummer | 501-83030 |

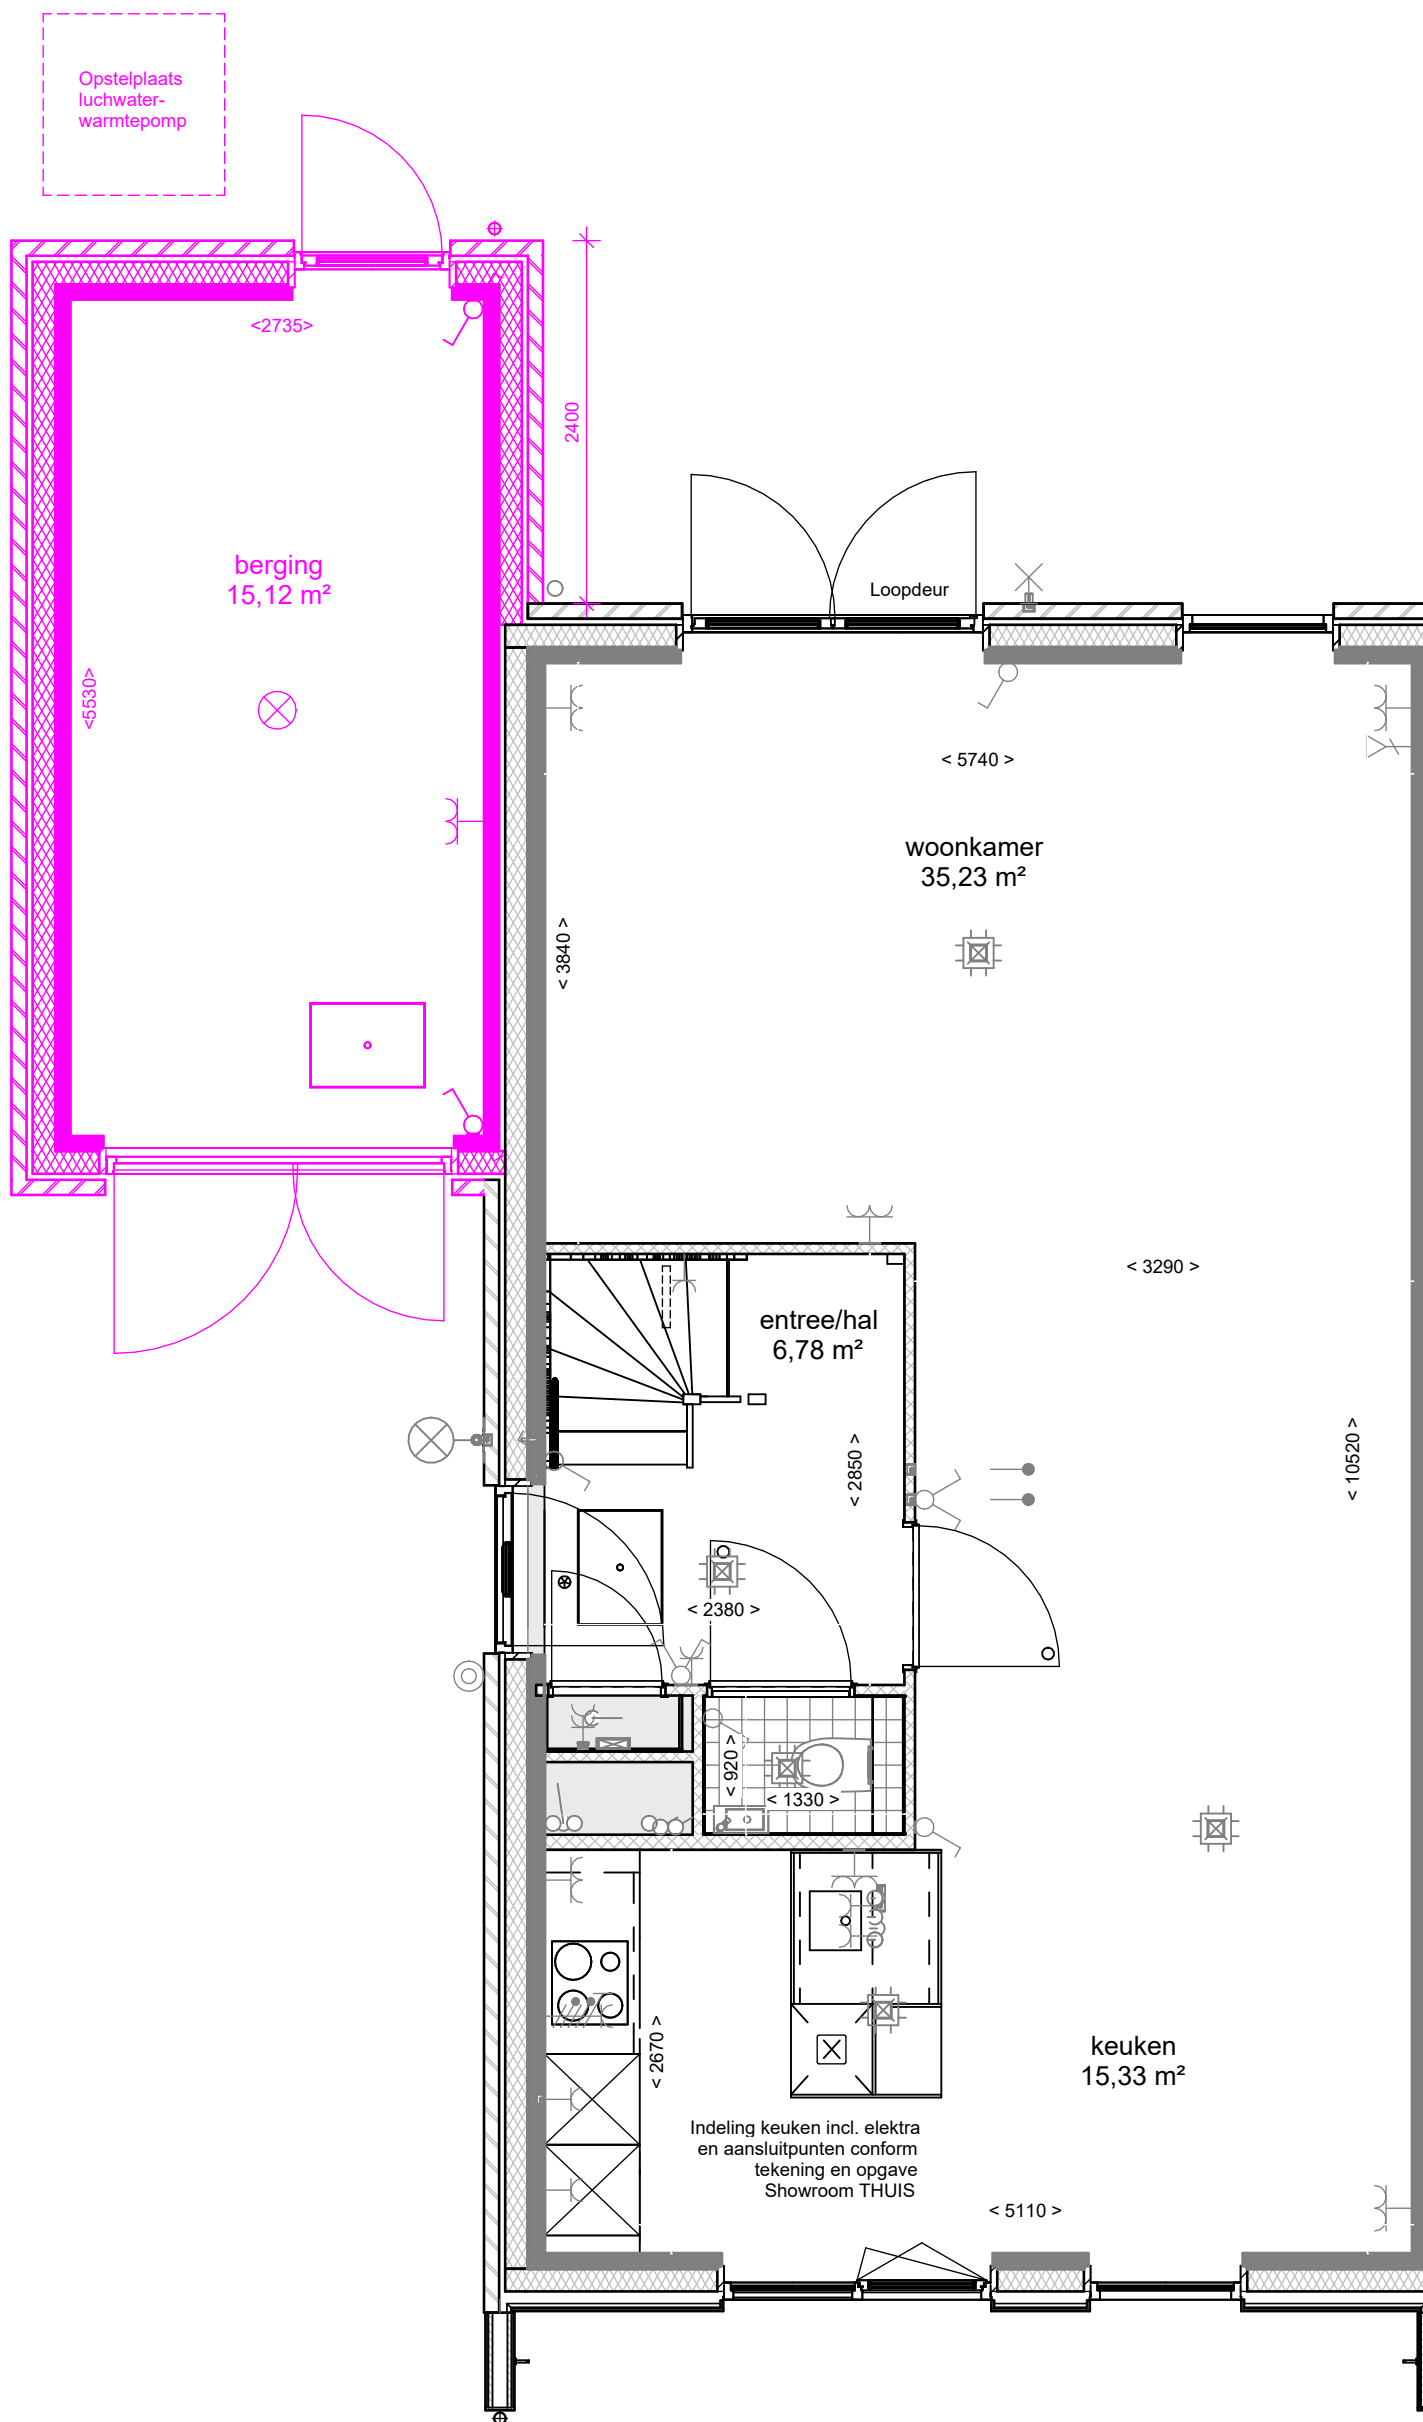

tek. nr : **A2-310-2KU** fase : **3b Verkoop**

gezien : S. Nitert datum : 01-02-2024

getekend : K. Koers

gewijzigd :


afmeting : A3

wijzigingsnummer :

project : **61 won. Nobelhorst**

onderdeel: **Gemetselde geïsoleerde berging aan woning**

schaal
1:50
status
Definitief
projectnummer
501-83030

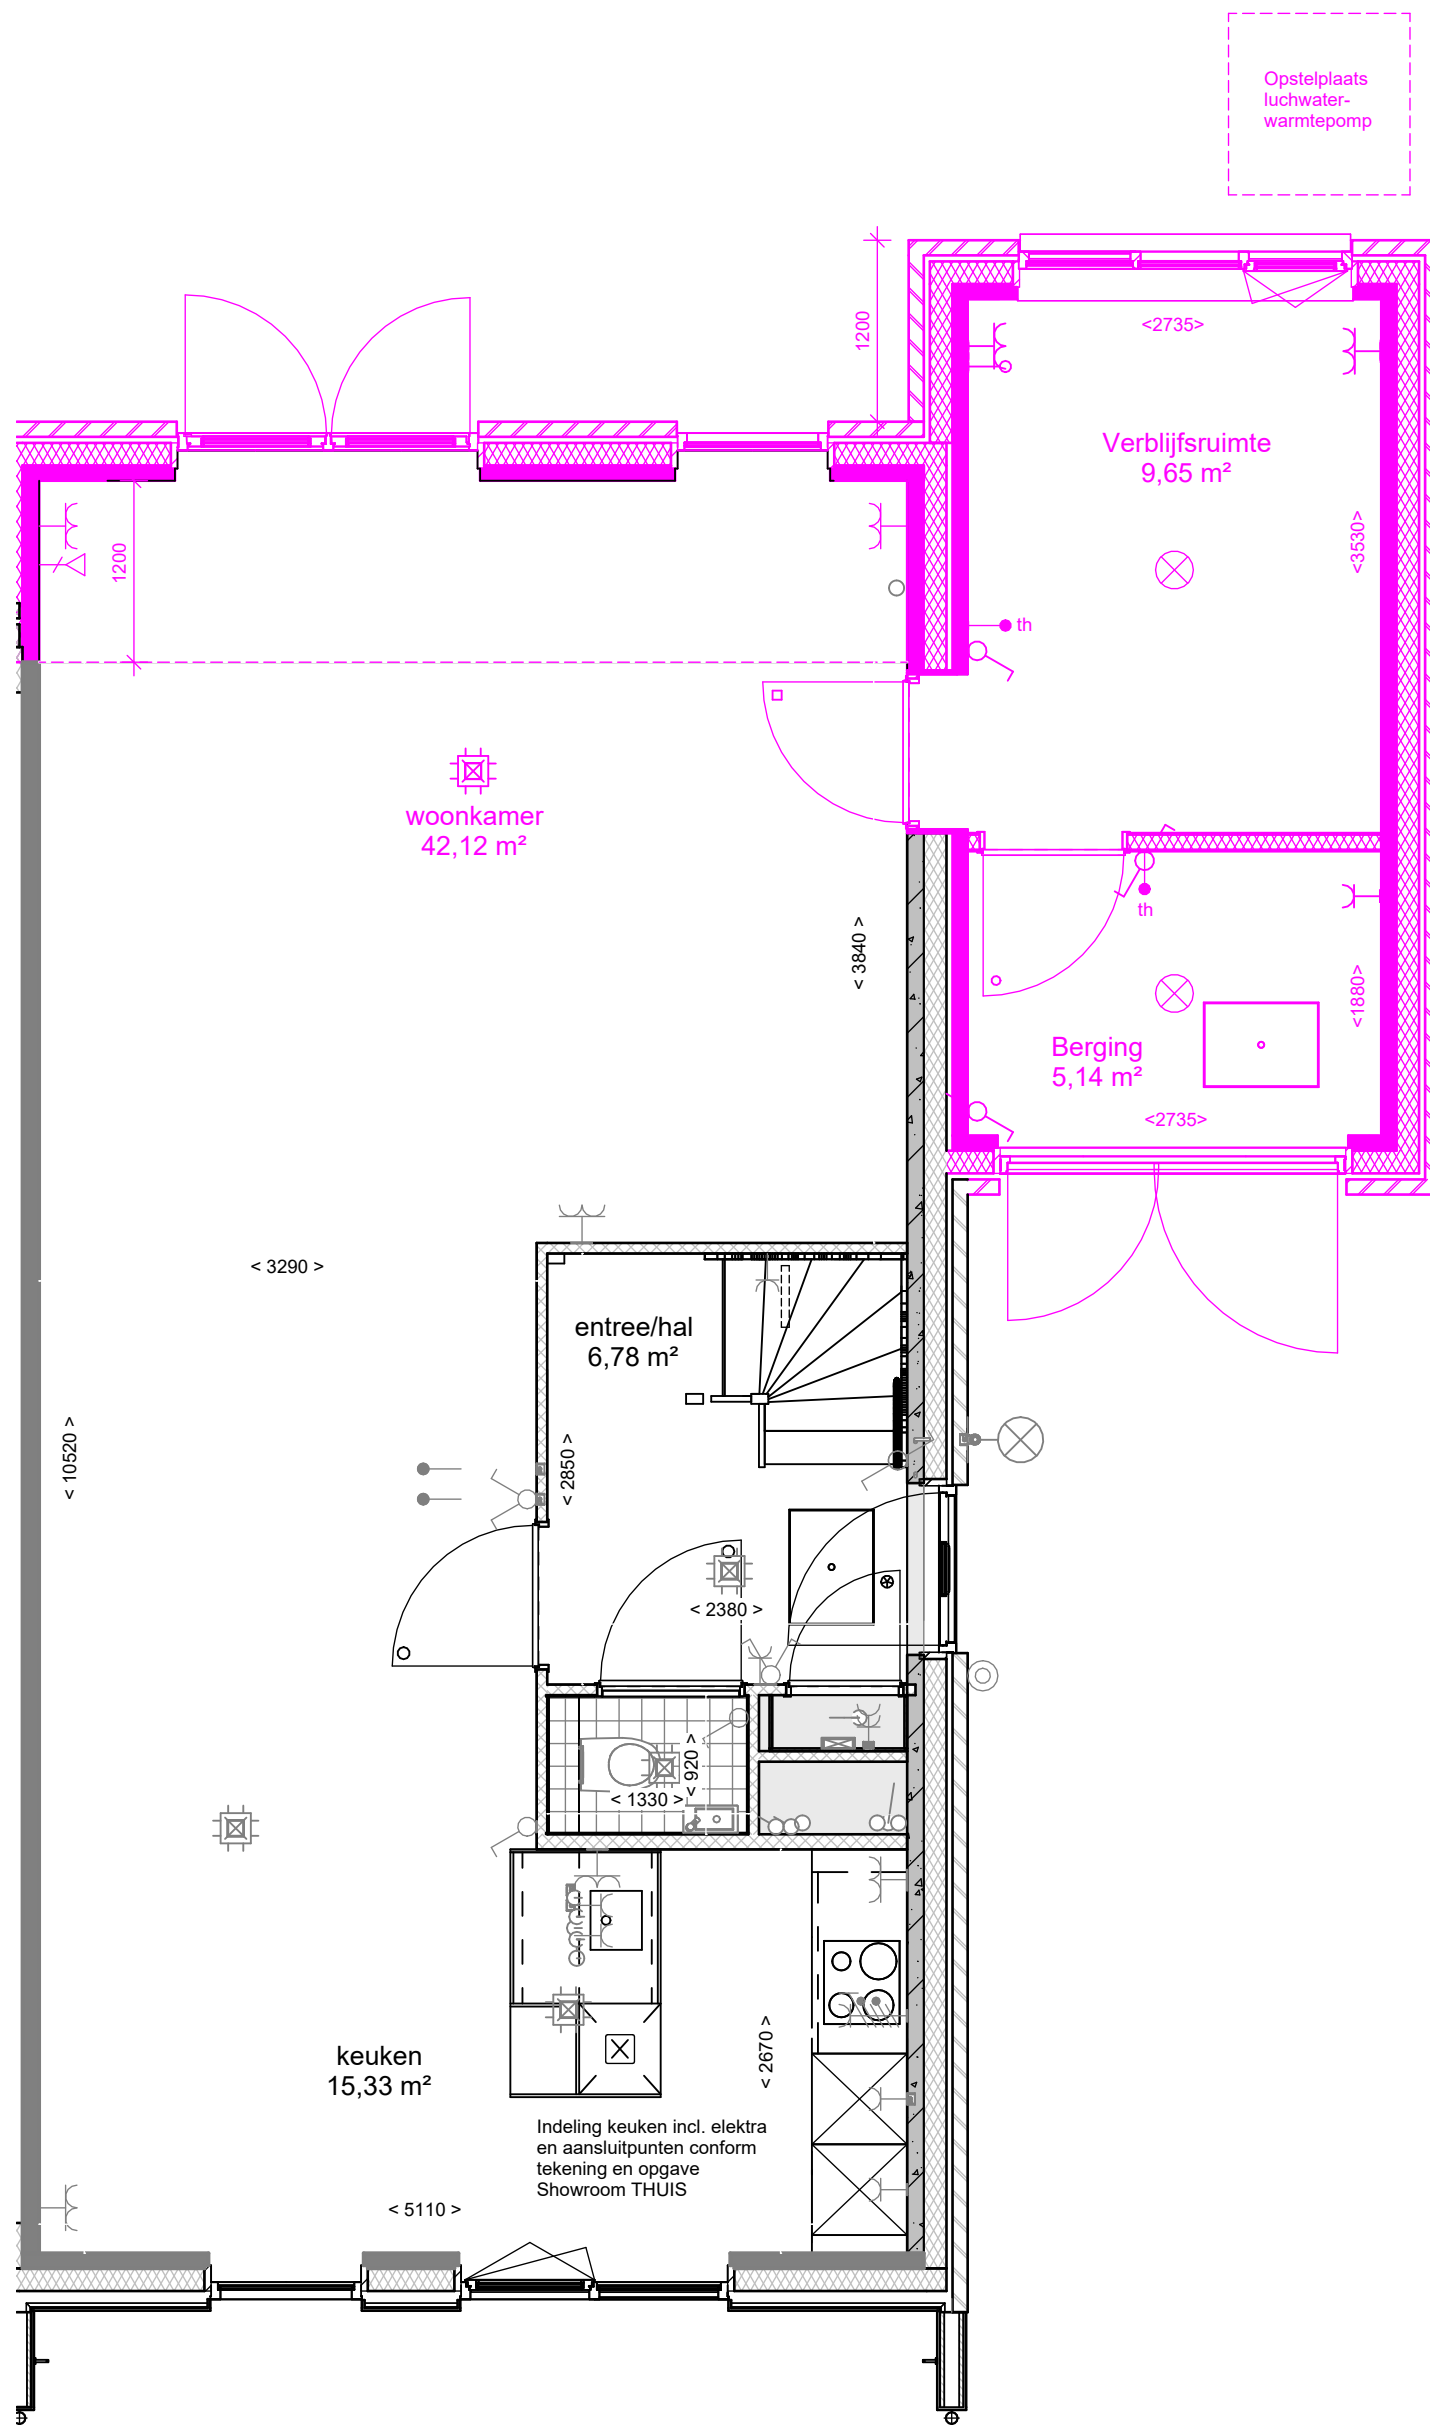

tek. nr : **A2-320-2KU** fase : **3b Verkoop**

gezien : S. Nitert datum : 01-02-2024

getekend : K. Koers

gewijzigd :


afmeting : A3

wijzigingsnummer :

project : **61 won. Nobelhorst**

onderdeel: **Geïsoleerde berging en
verblijfsruimte**

schaal
1:50
status
Definitief
projectnummer
501-83030

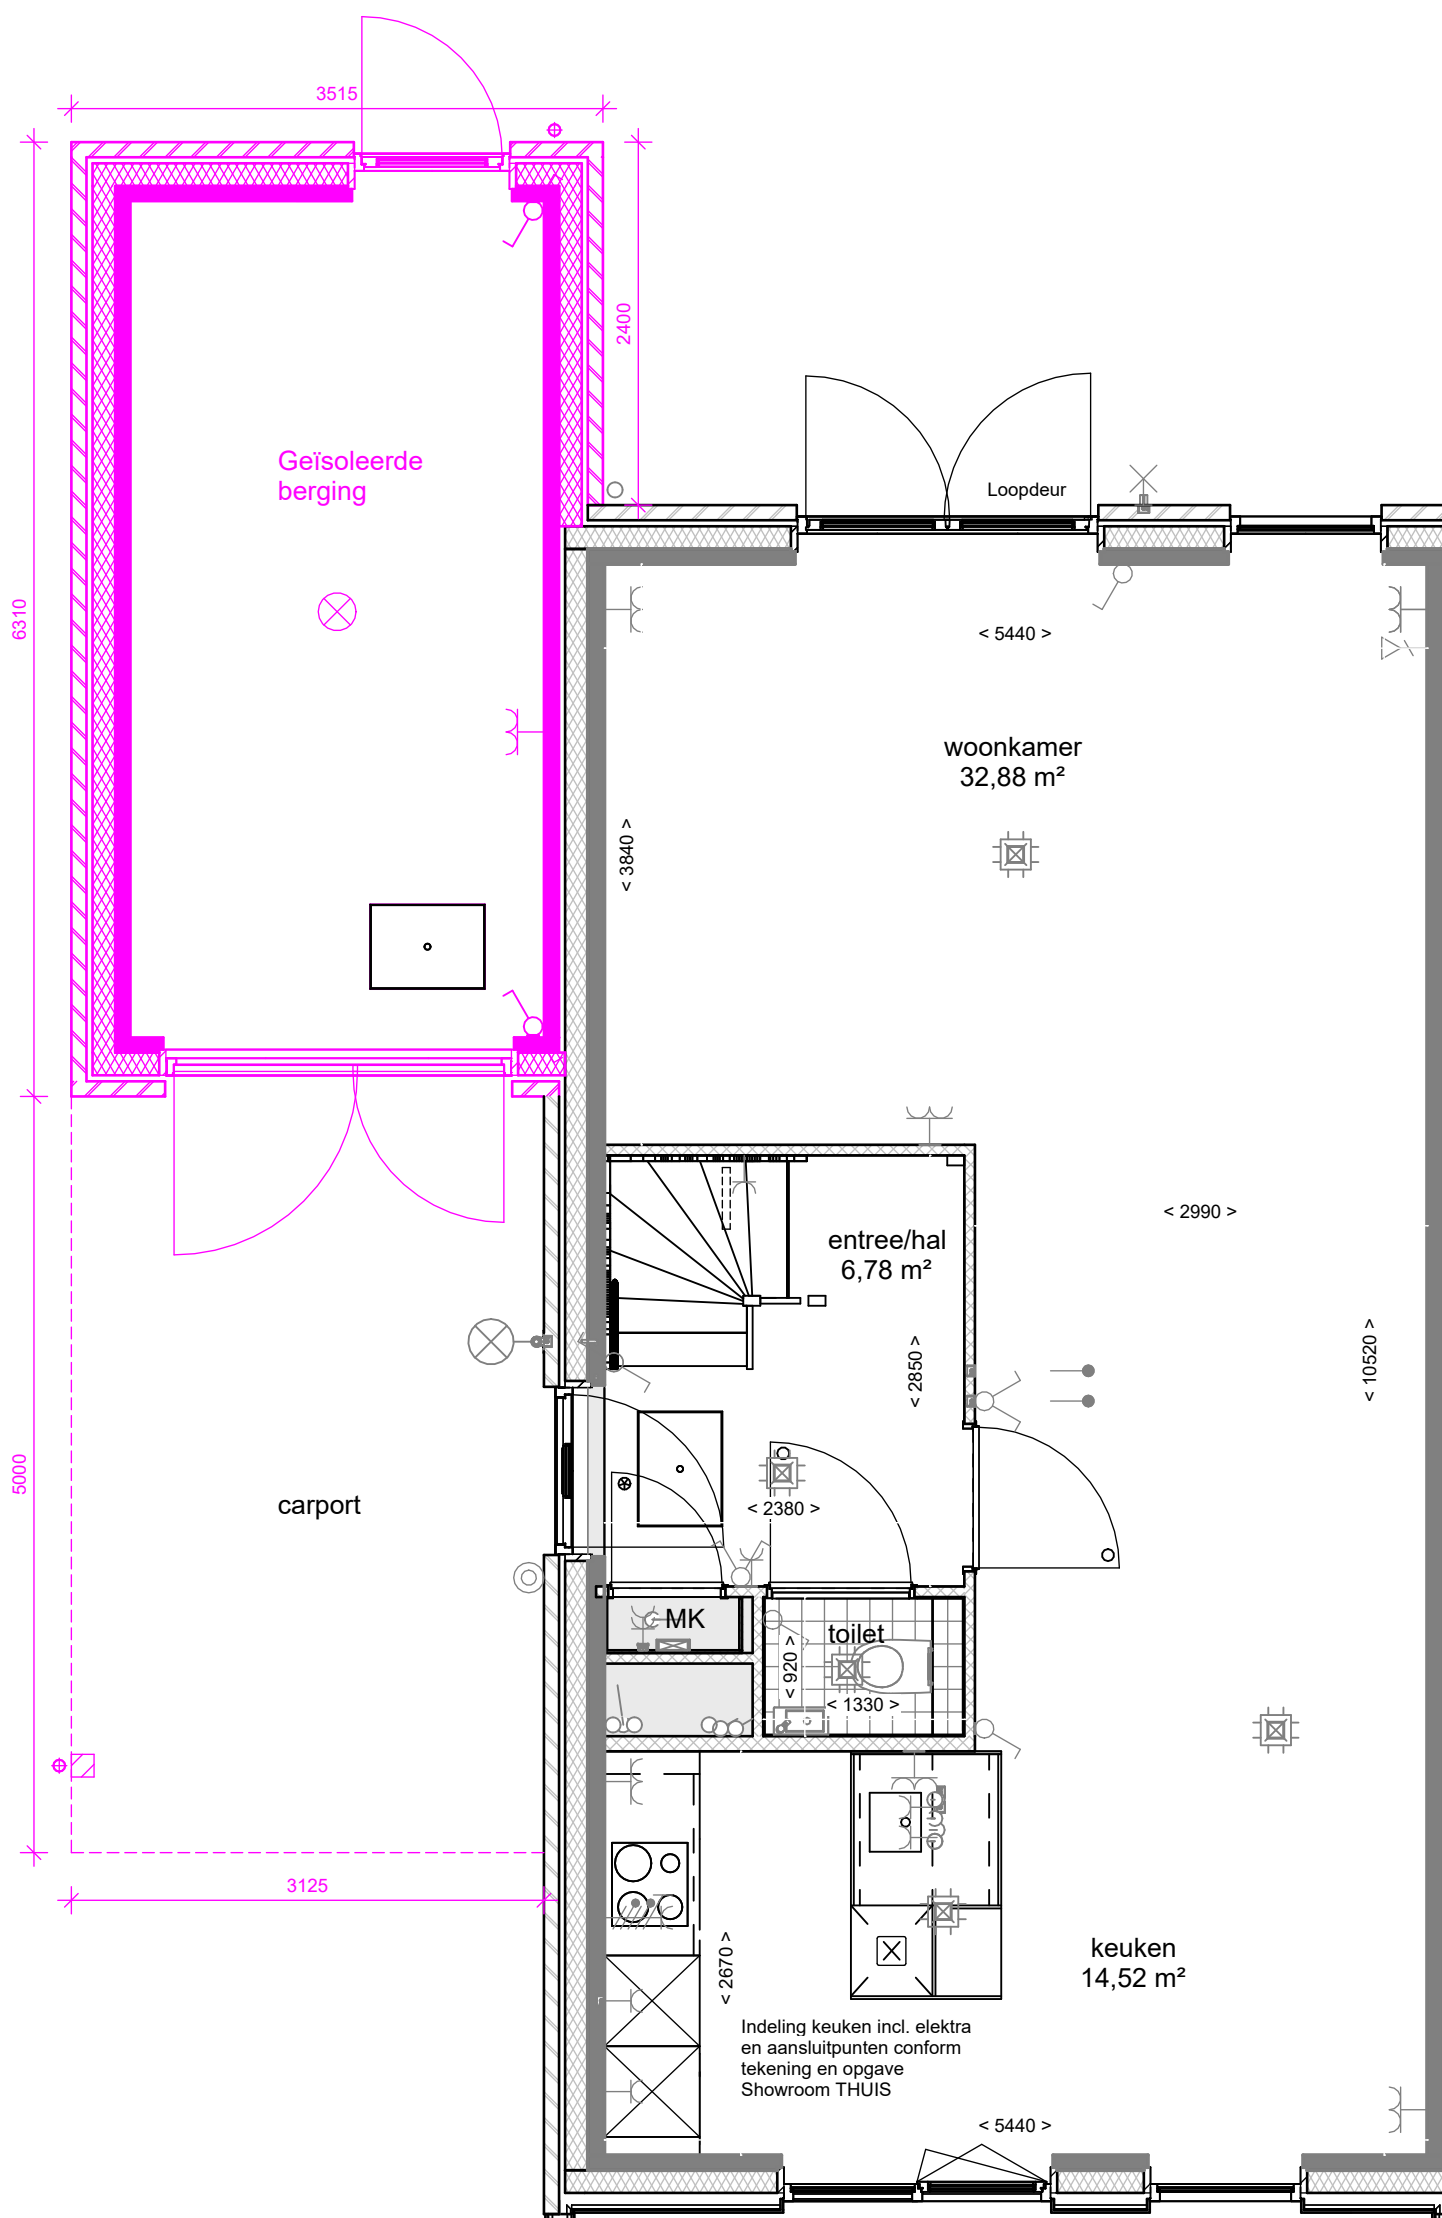

tek. nr : **A2-800-2KU** fase : **3b Verkoop**

gezien : S. Nitert datum : 01-02-2024

getekend : K. Koers

gewijzigd :


afmeting : A3

wijzigingsnummer :

project : **61 won. Nobelhorst**

onderdeel: **Carport**

schaal
1:50
status
Definitief
projectnummer
501-83030

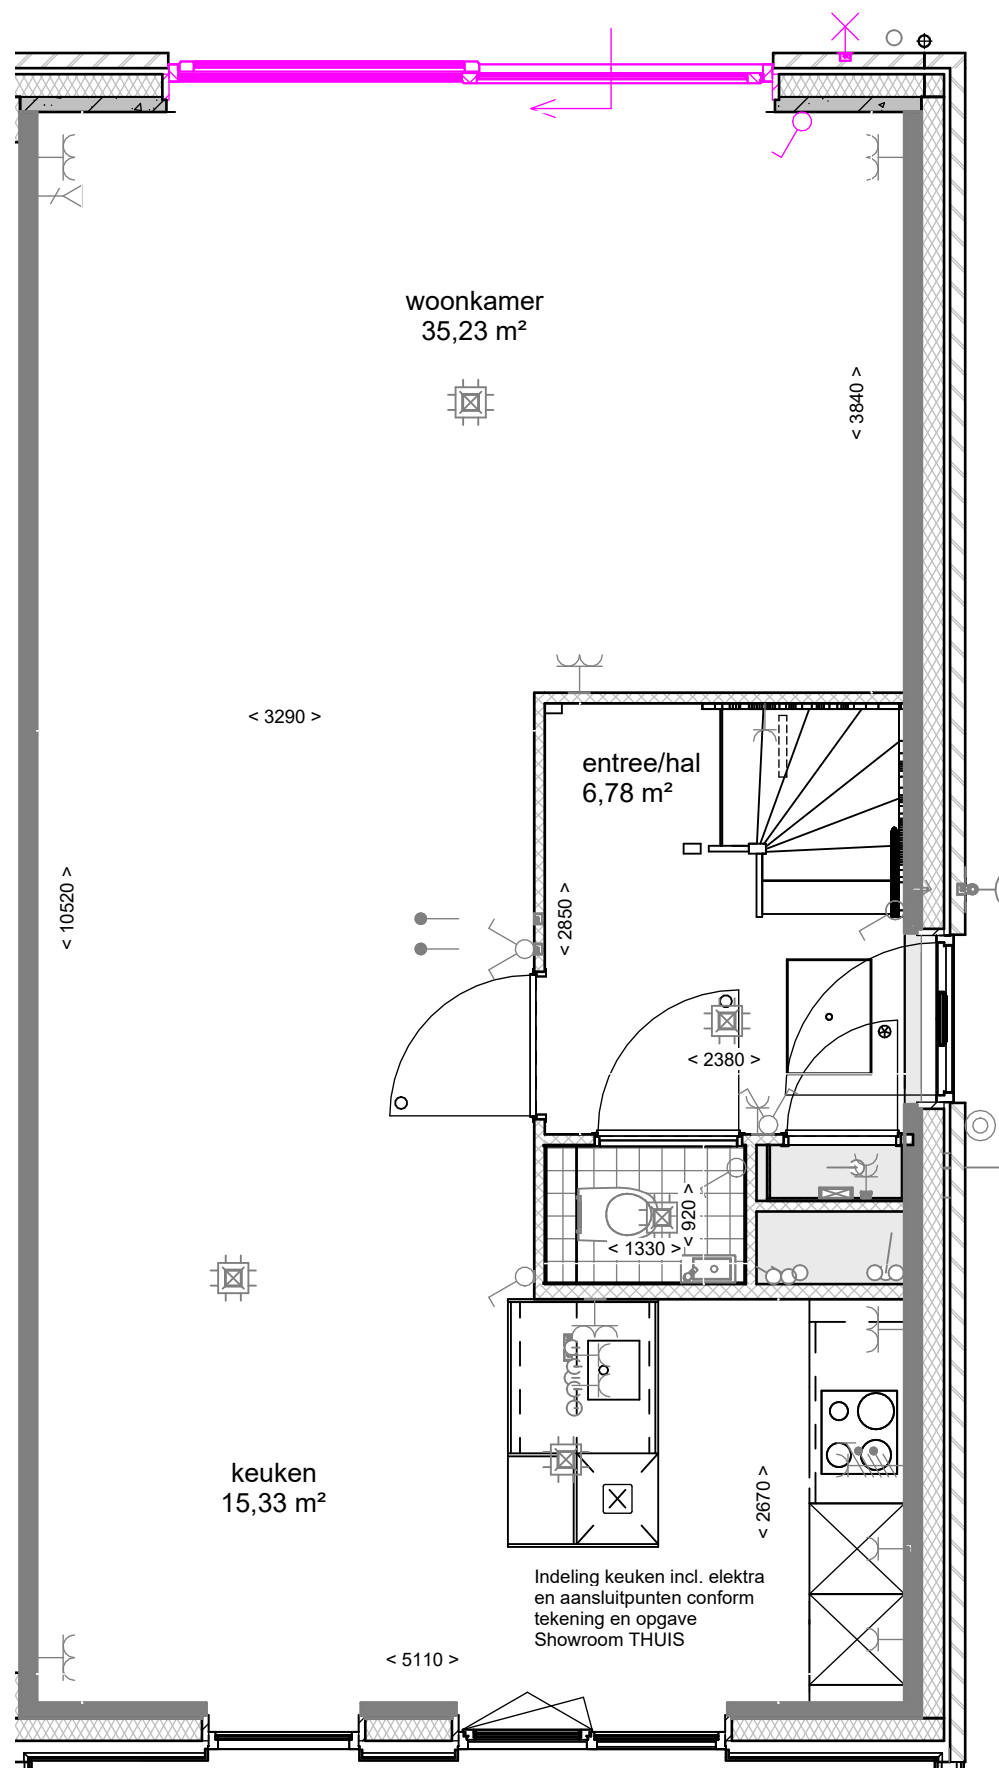

tek. nr : **A3-300-2KU** fase : **3b Verkoop**

gezien : S. Nitert datum : 01-02-2024


getekend : K. Koers gewijzigd :

afmeting : A3 wijzigingsnummer :

project : **61 won. Nobelhorst**

onderdeel: **Tweedelige schuifpui**

schaal
1:50
status
Definitief
projectnummer
501-83030

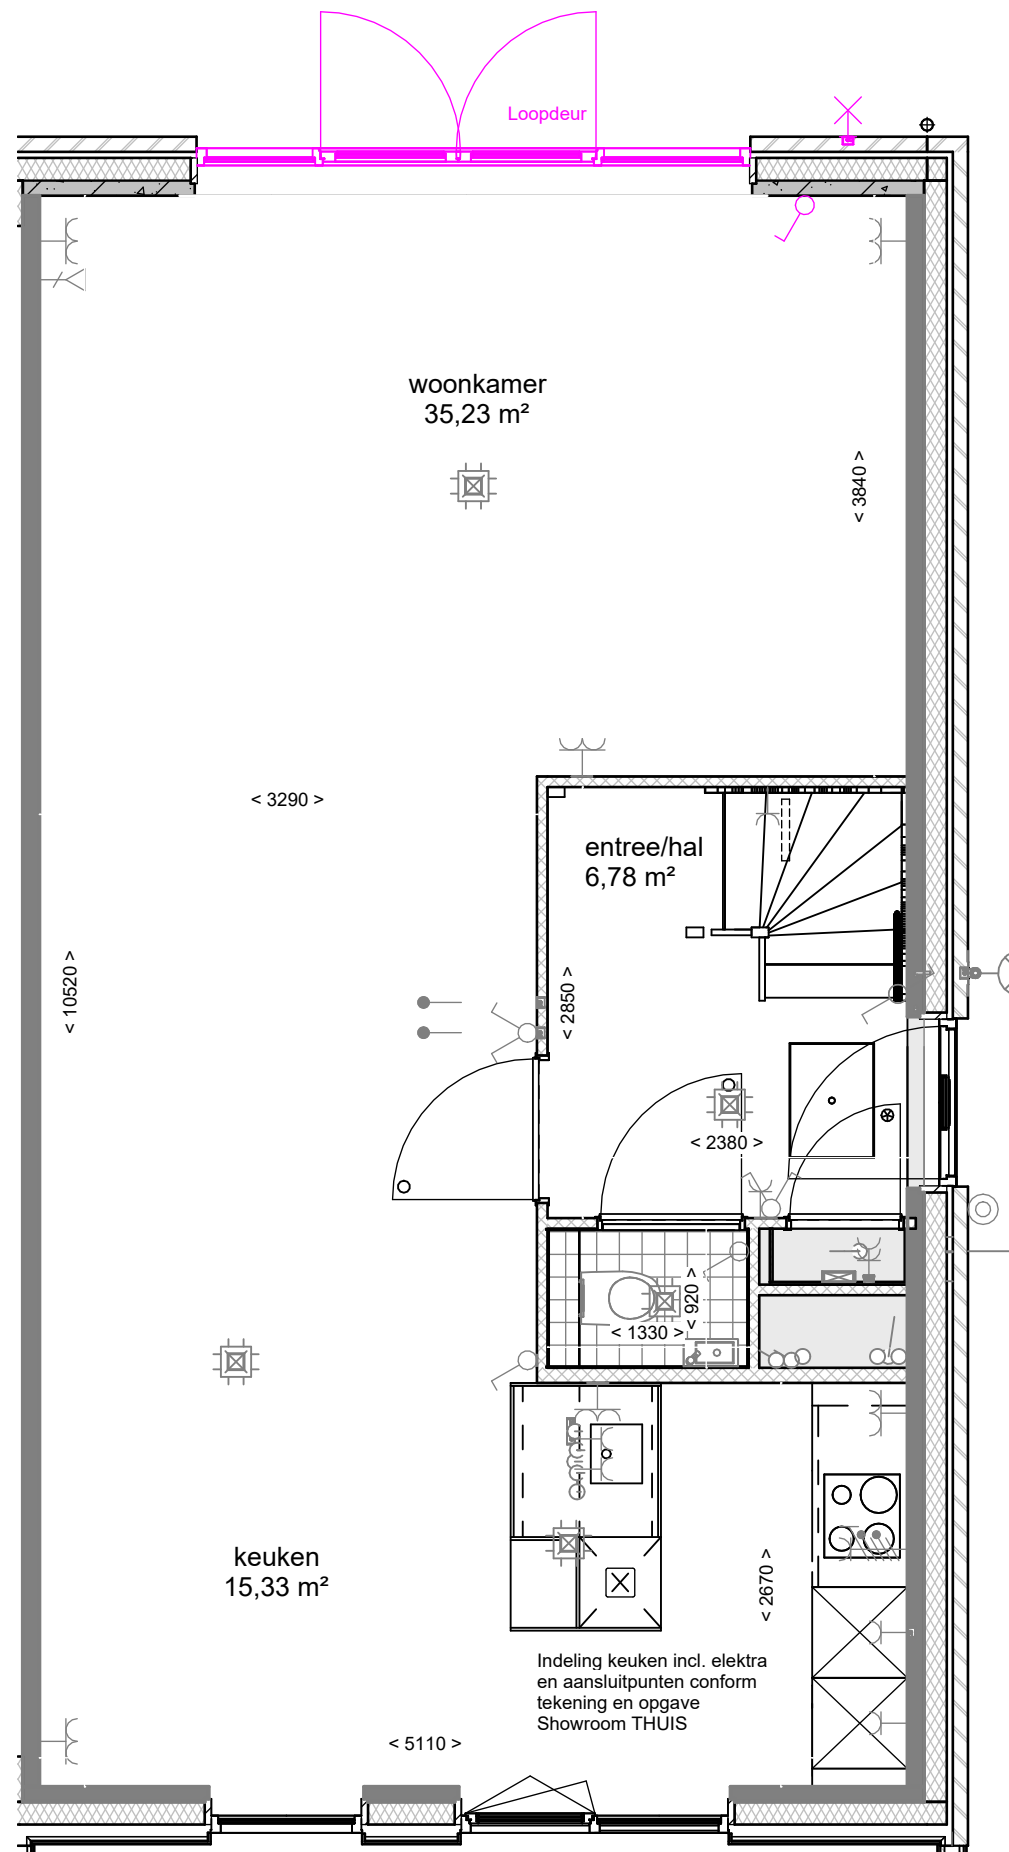


| | | | |
|----------|---------------------|------------------|---------------------|
| tek. nr | : A3-310-2KU | fase | : 3b Verkoop |
| gezien | : S. Nitert | datum | : 01-02-2024 |
| getekend | : K. Koers | gewijzigd | : |
| afmeting | : A3 | wijzigingsnummer | : |

project : **61 won. Nobelhorst**

onderdeel: **Openslaande dubbele tuindeuren
met zijlichten circa 3,6 m**

schaal
1:50
status
Definitief
projectnummer
501-83030

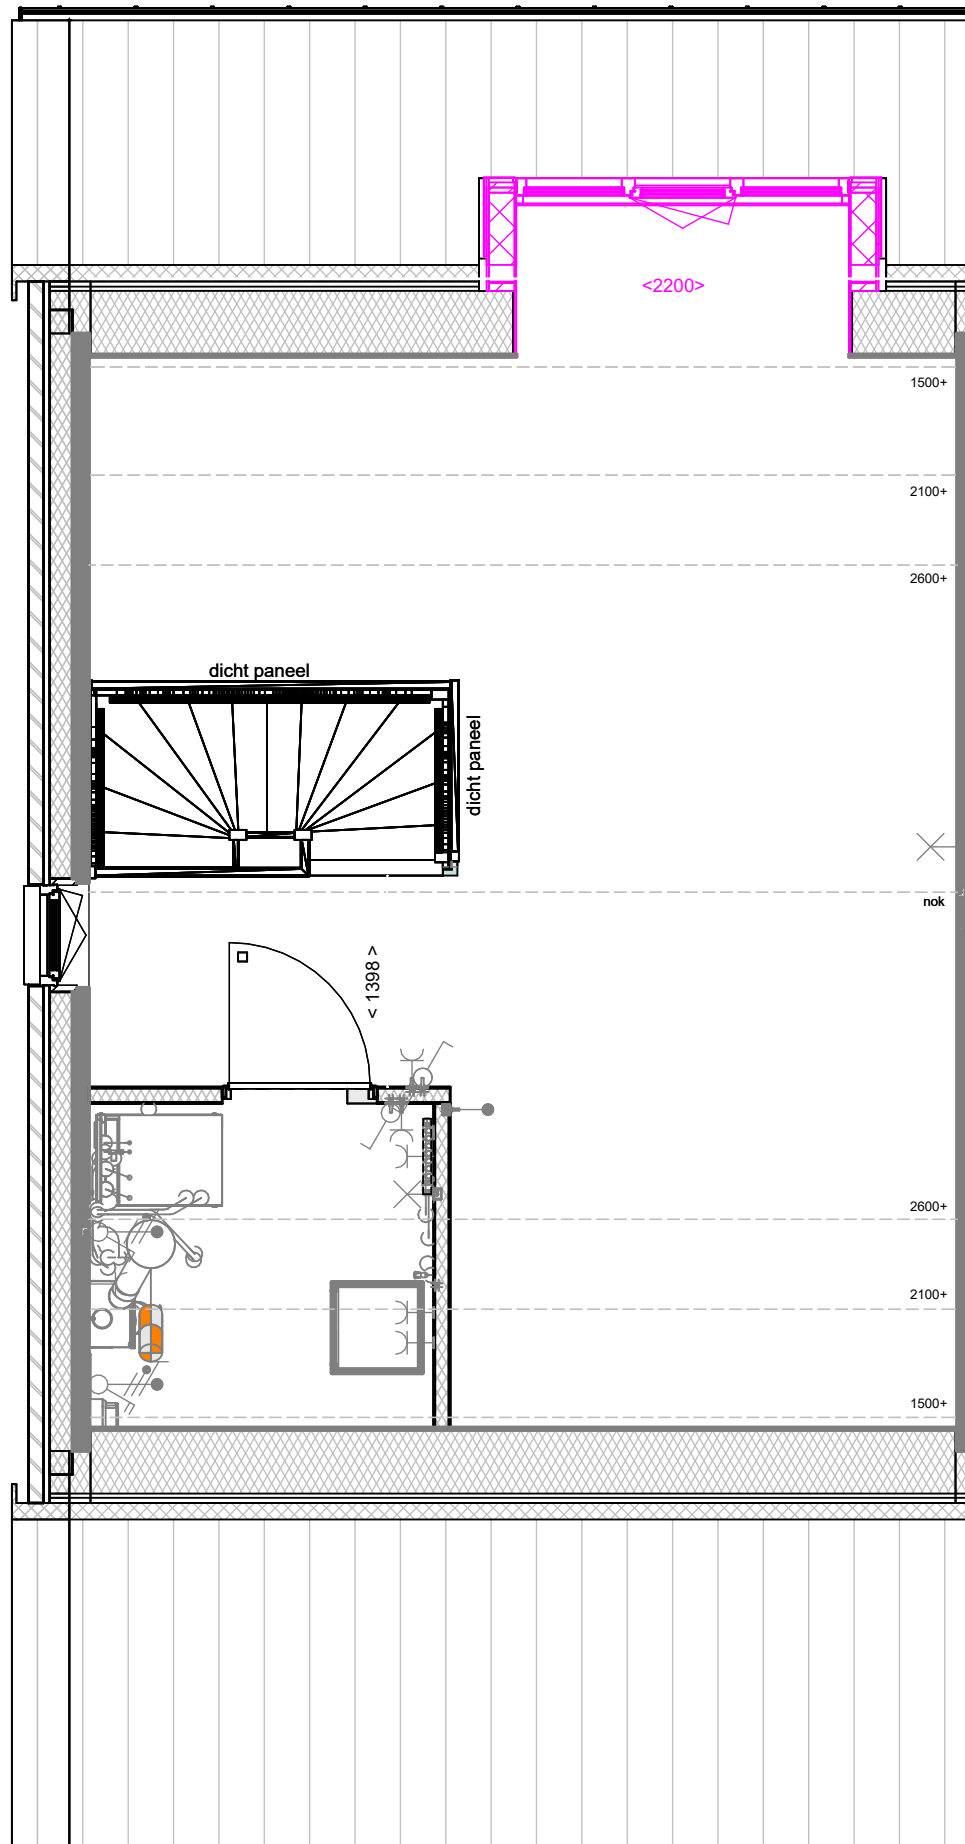

tek. nr : **A4-510-2KU** fase : **3b Verkoop**

gezien : S. Nitert datum : 01-02-2024


getekend : K. Koers gewijzigd :

afmeting : A3 wijzigingsnummer :

project : **61 won. Nobelhorst**

onderdeel: **Dakkapel 2200mm (achtergevel)**

schaal
1:50
status
Definitief
projectnummer
501-83030

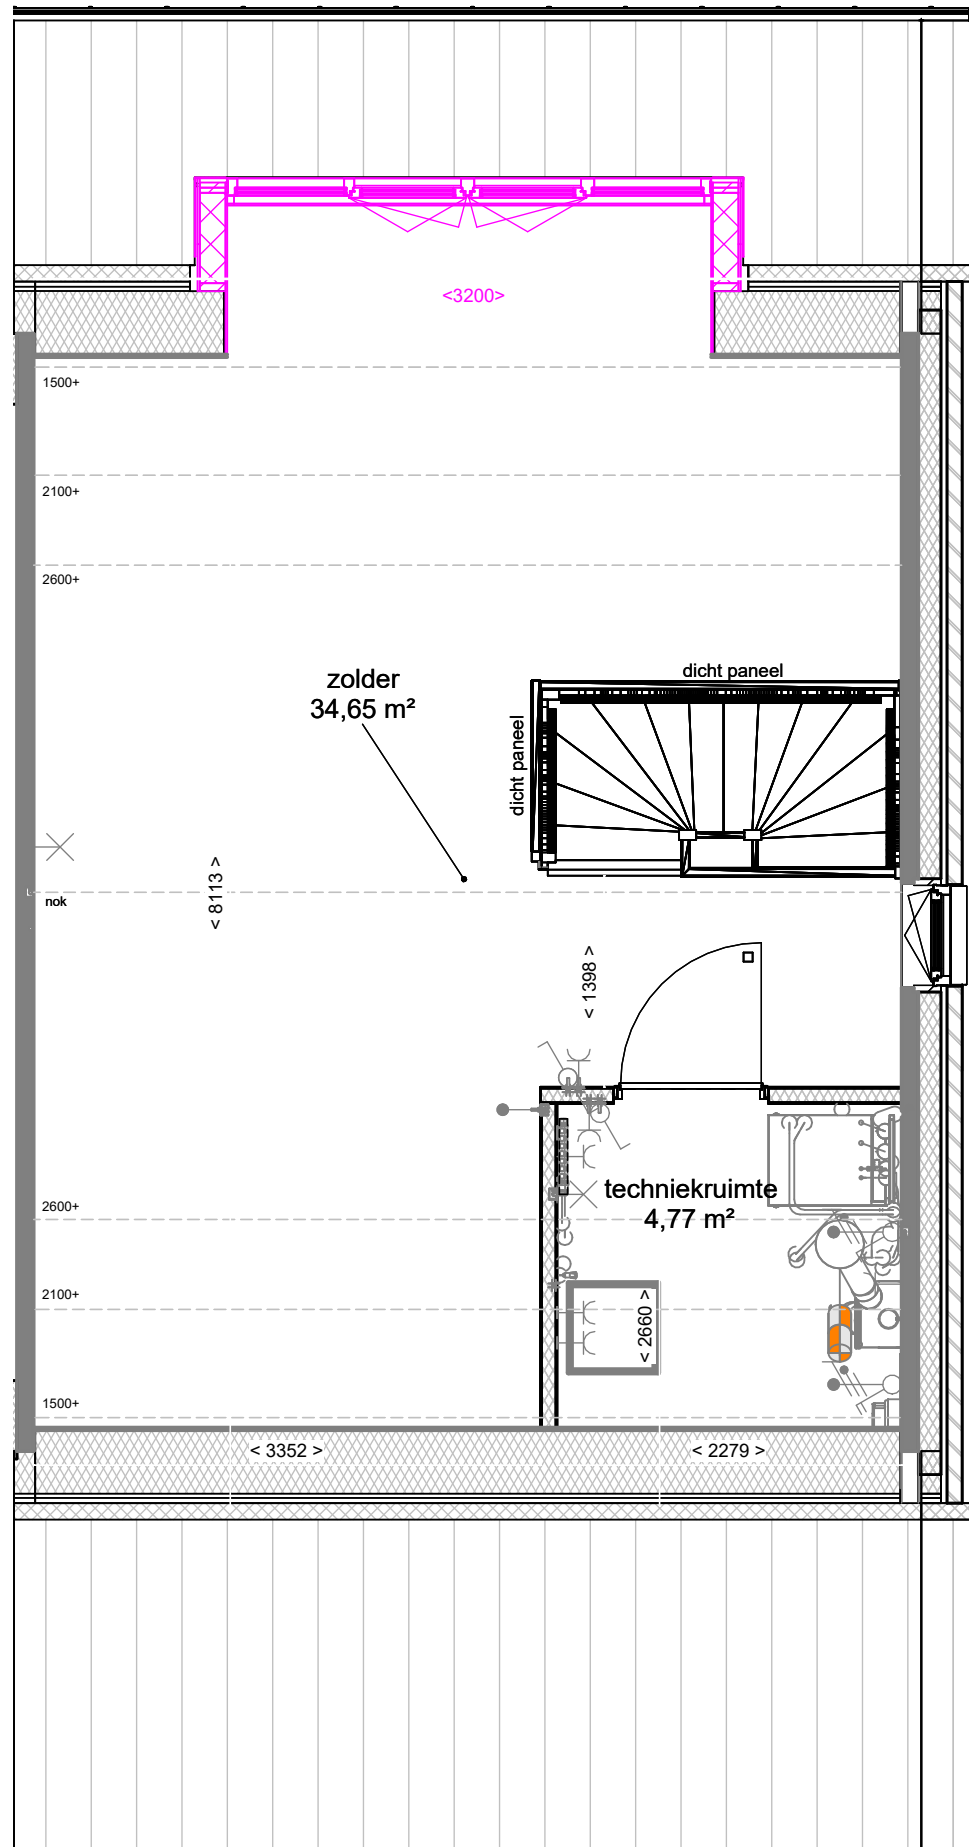

tek. nr : **A4-520-2KU** fase : **3b Verkoop**

gezien : S. Nitert datum : 01-02-2024


getekend : K. Koers gewijzigd :

afmeting : A3 wijzigingsnummer :

project : **61 won. Nobelhorst**

onderdeel: **Dakkapel 3200mm (achtergevel)**

schaal
1:50
status
Definitief
projectnummer
501-83030

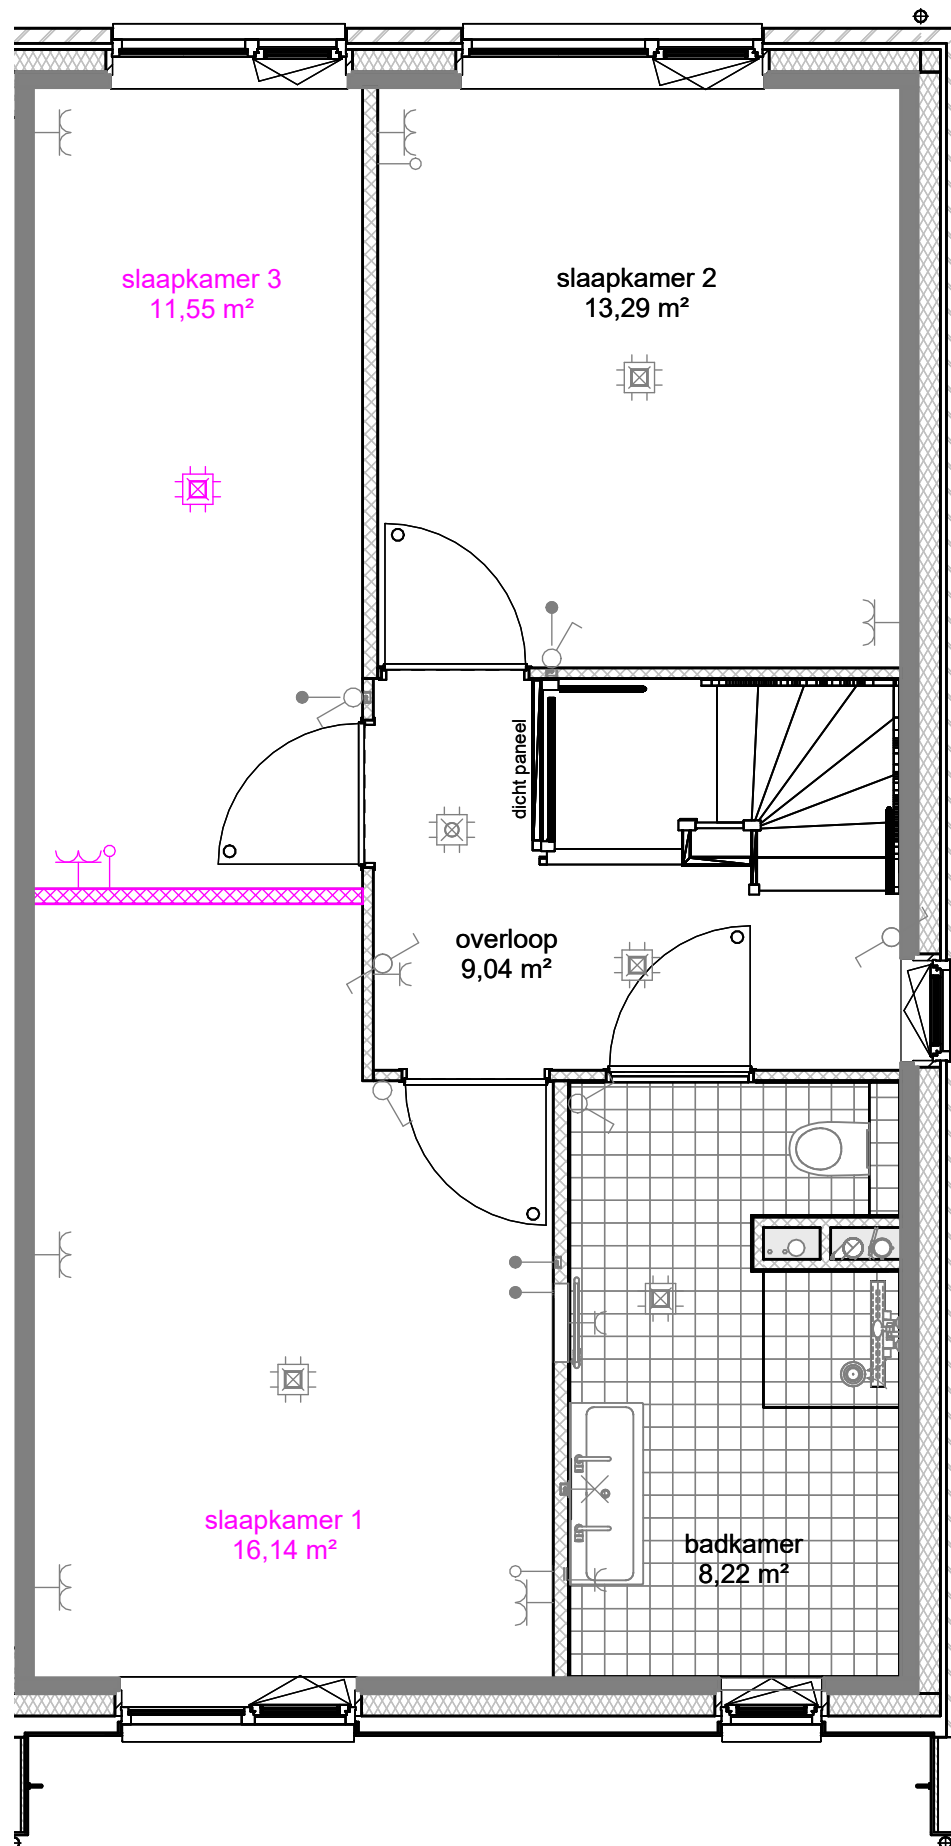

tek. nr : **B1-201-2KU** fase : **3b Verkoop**

gezien : S. Nitert datum : 01-02-2024


getekend : K. Koers gewijzigd :

afmeting : A3 wijzigingsnummer :

project : **61 won. Nobelhorst**

onderdeel: **slaapkamer 1 vergroten**

schaal
1:50
status
Definitief
projectnummer
501-83030

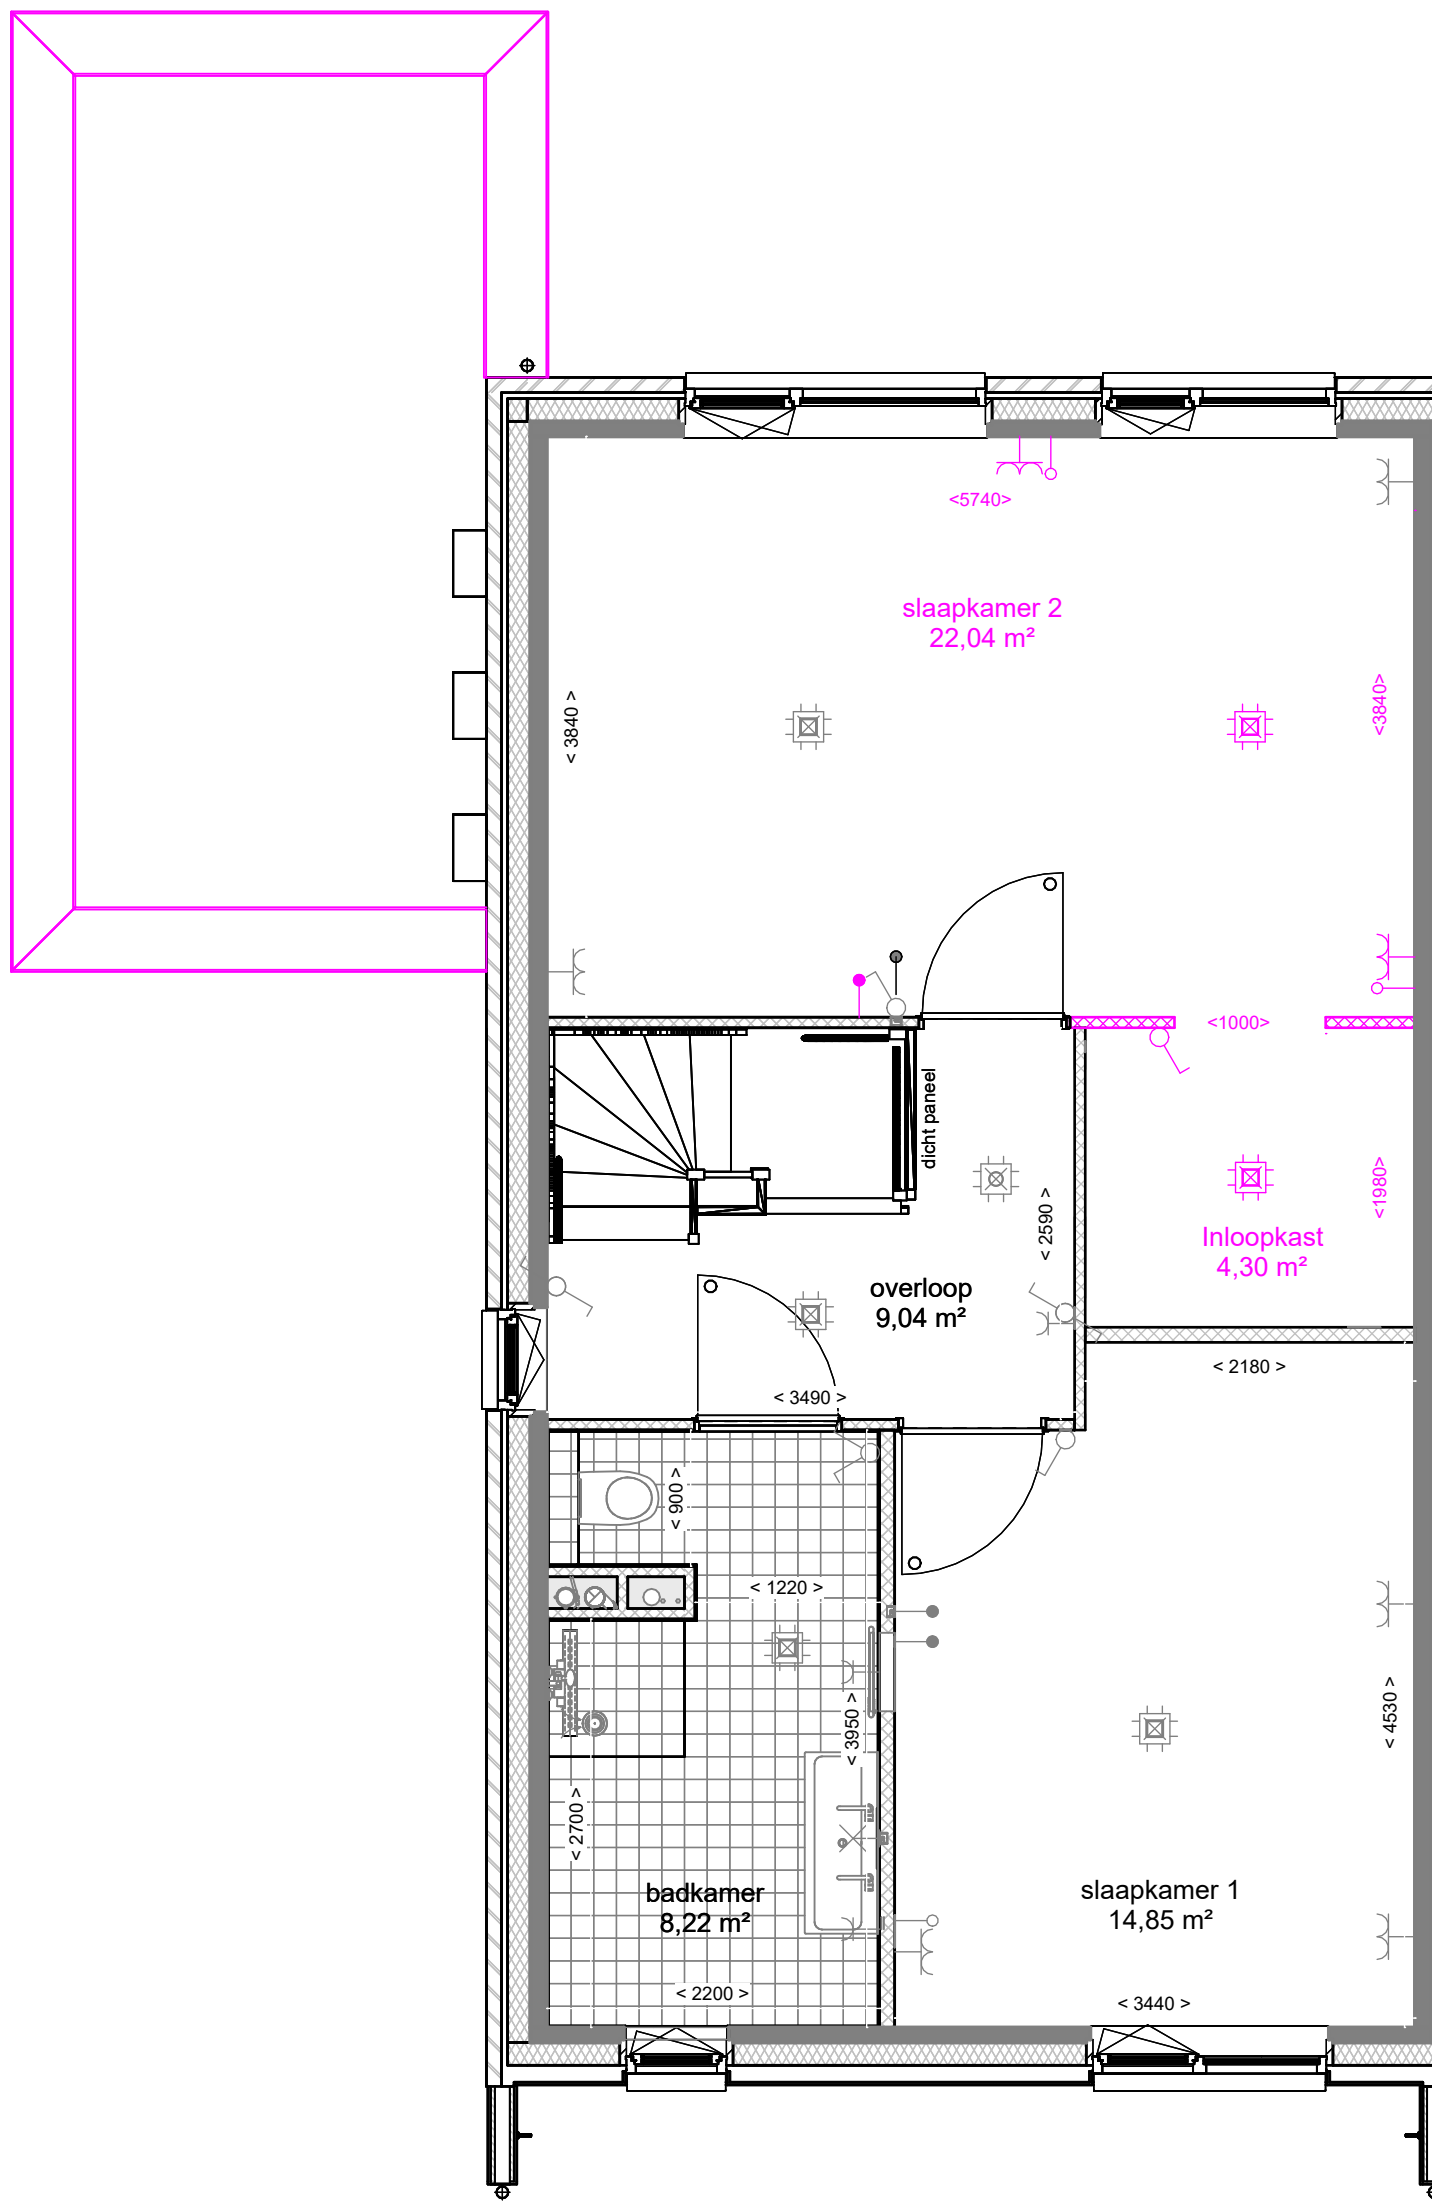


| | | | |
|----------|--------------|------------------|--------------|
| tek. nr | : B1-220-2KU | fase | : 3b Verkoop |
| gezien | : S. Nitert | datum | : 01-02-2024 |
| getekend | : K. Koers | gewijzigd | : |
| afmeting | : A3 | wijzigingsnummer | : |

project : **61 won. Nobelhorst**

onderdeel: **slaapkamer 2 en 3 samenvoegen en inloopkast**

schaal
 1:50
 status
 Definitief
 projectnummer
 501-83030

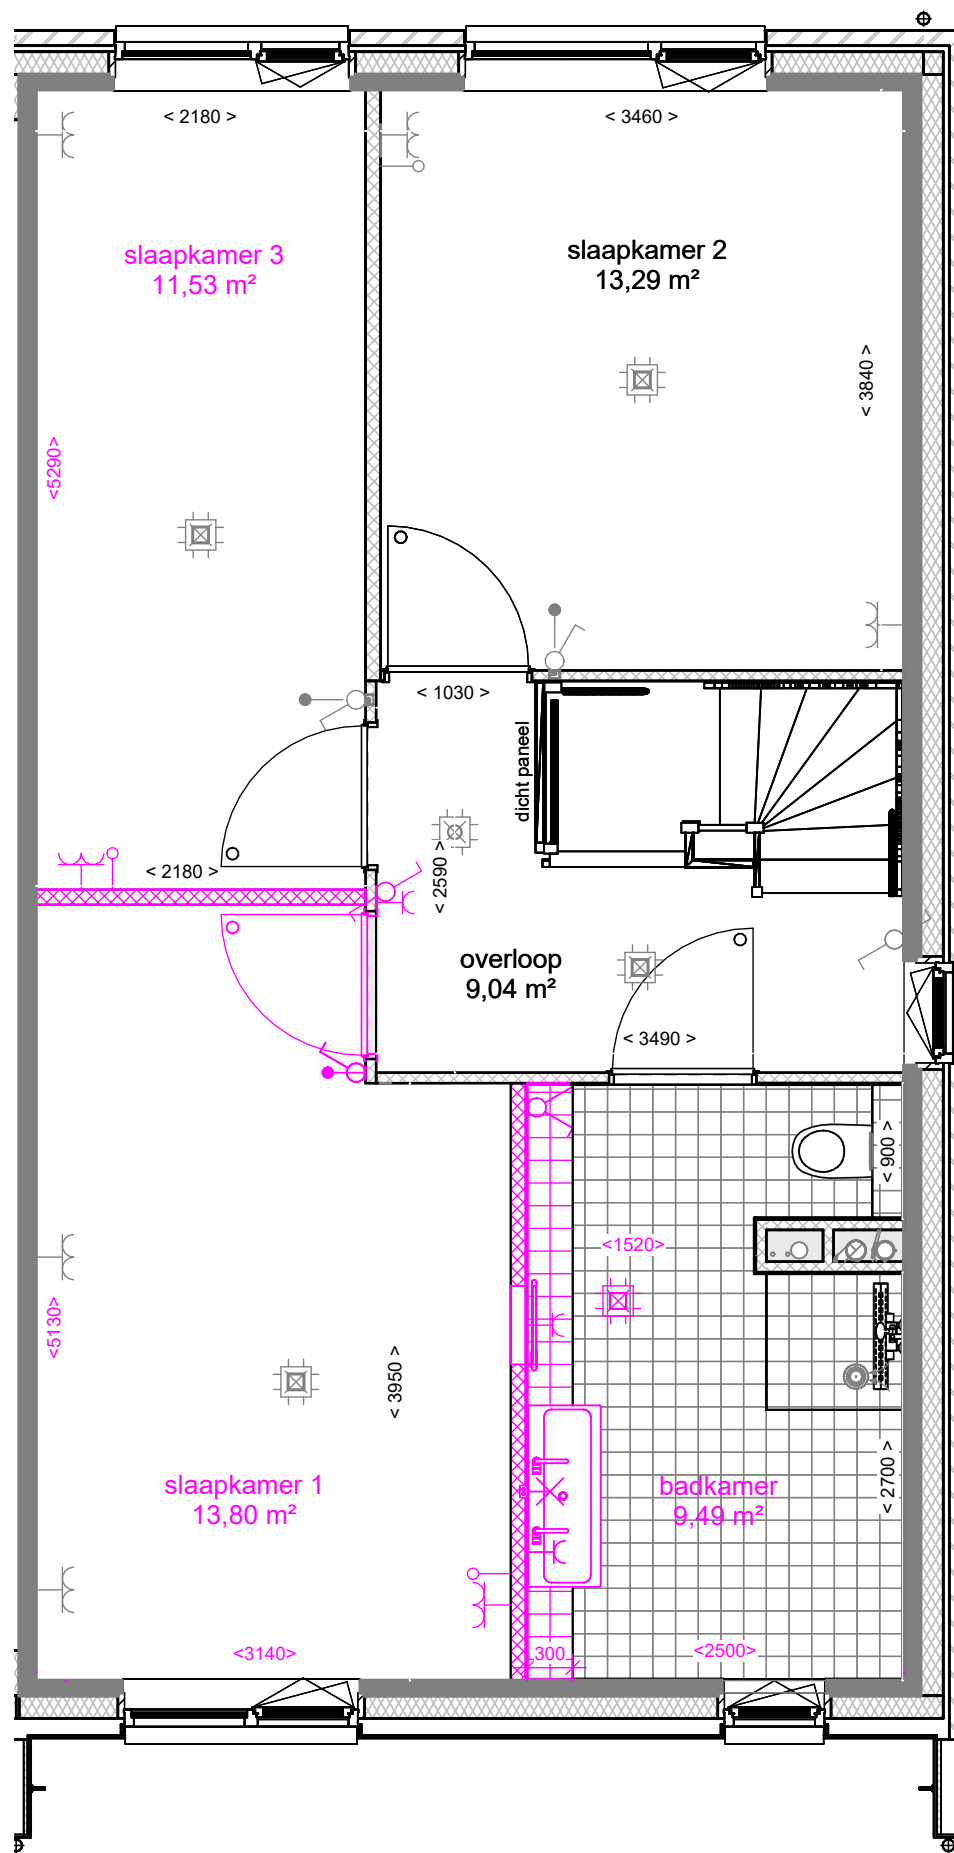

tek. nr : **B1-300-2KU** fase : **3b Verkoop**

gezien : S. Nitert datum : 01-02-2024


getekend : K. Koers gewijzigd :

afmeting : A3 wijzigingsnummer :

project : **61 won. Nobelhorst**

onderdeel: **Badkamer vergroten 30cm**

schaal
1:50
status
Definitief
projectnummer
501-83030

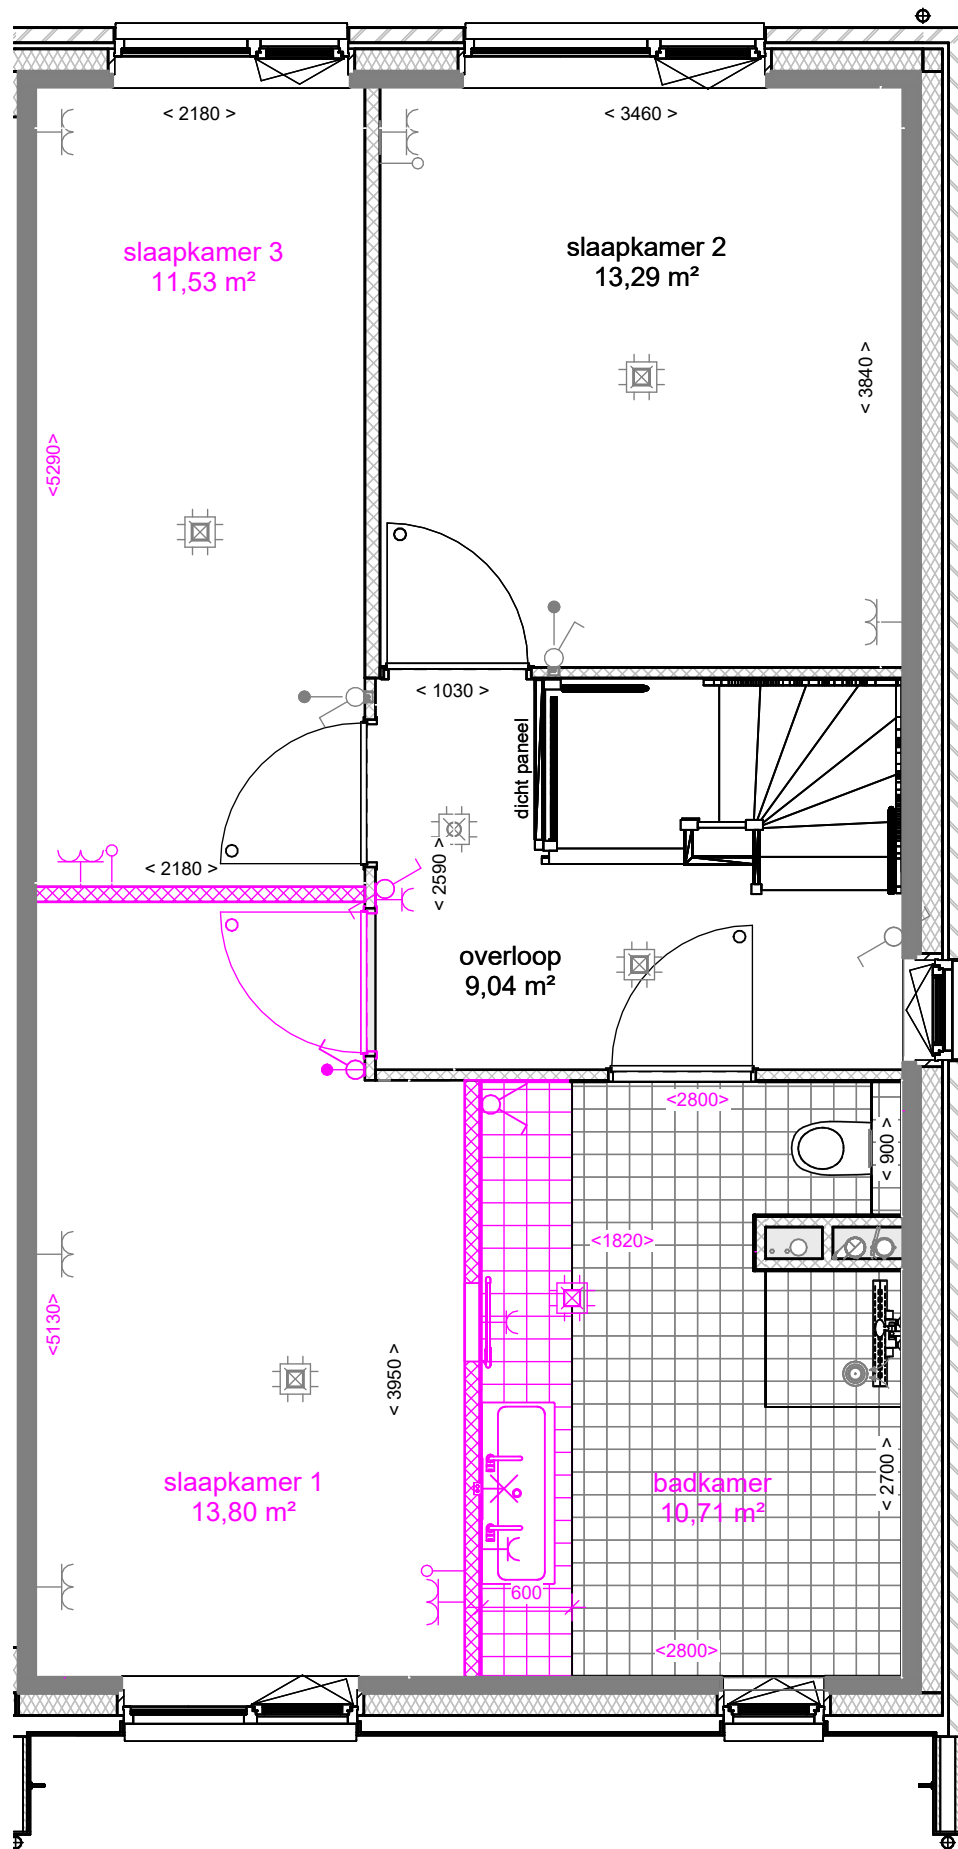


| | | | |
|----------|--------------|------------------|--------------|
| tek. nr | : B1-301-2KU | fase | : 3b Verkoop |
| gezien | : S. Nitert | datum | : 01-02-2024 |
| getekend | : K. Koers | gewijzigd | : |
| afmeting | : A3 | wijzigingsnummer | : |

project : **61 won. Nobelhorst**

onderdeel: **Badkamer vergroten 60cm**

schaal
 1:50
 status
 Definitief
 projectnummer
 501-83030

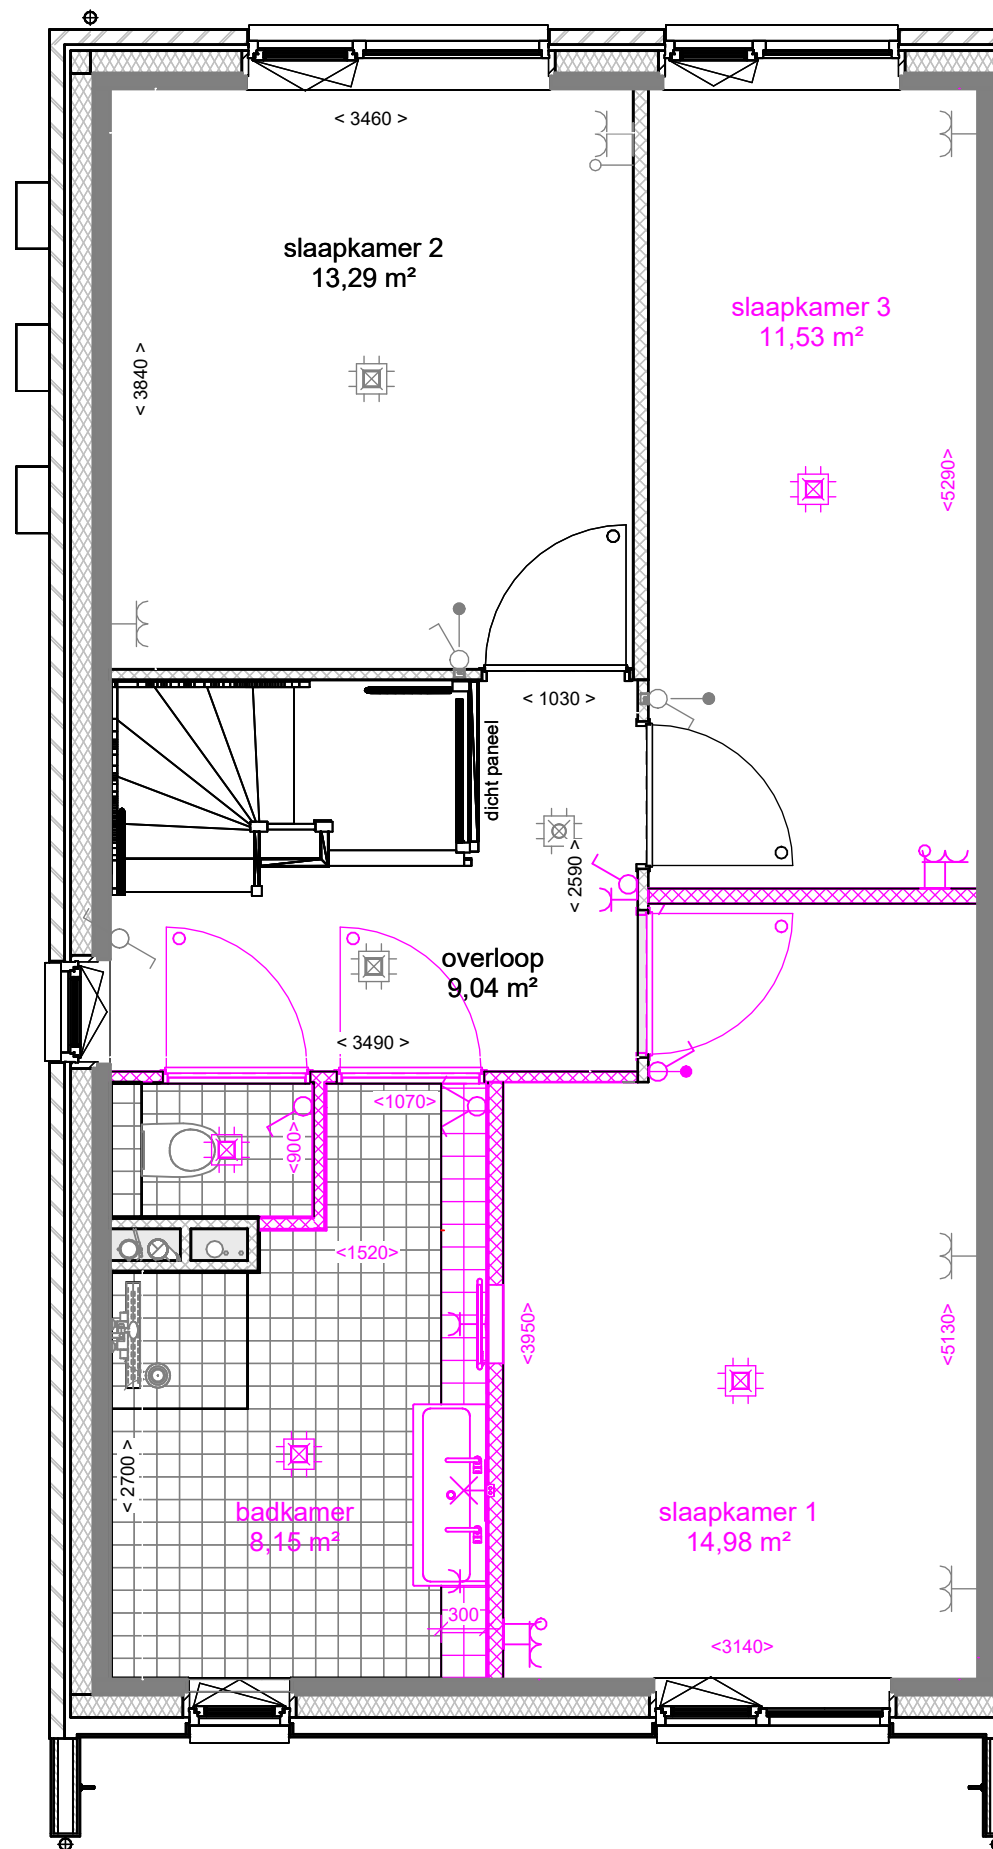

tek. nr : **B1-302-2KU** fase : **3b Verkoop**

gezien : S. Nitert datum : 01-02-2024


getekend : K. Koers gewijzigd :

afmeting : A3 wijzigingsnummer :

project : **61 won. Nobelhorst**

onderdeel: **Aparte toiletruimte**

schaal
1:50
 status
Definitief
 projectnummer
501-83030

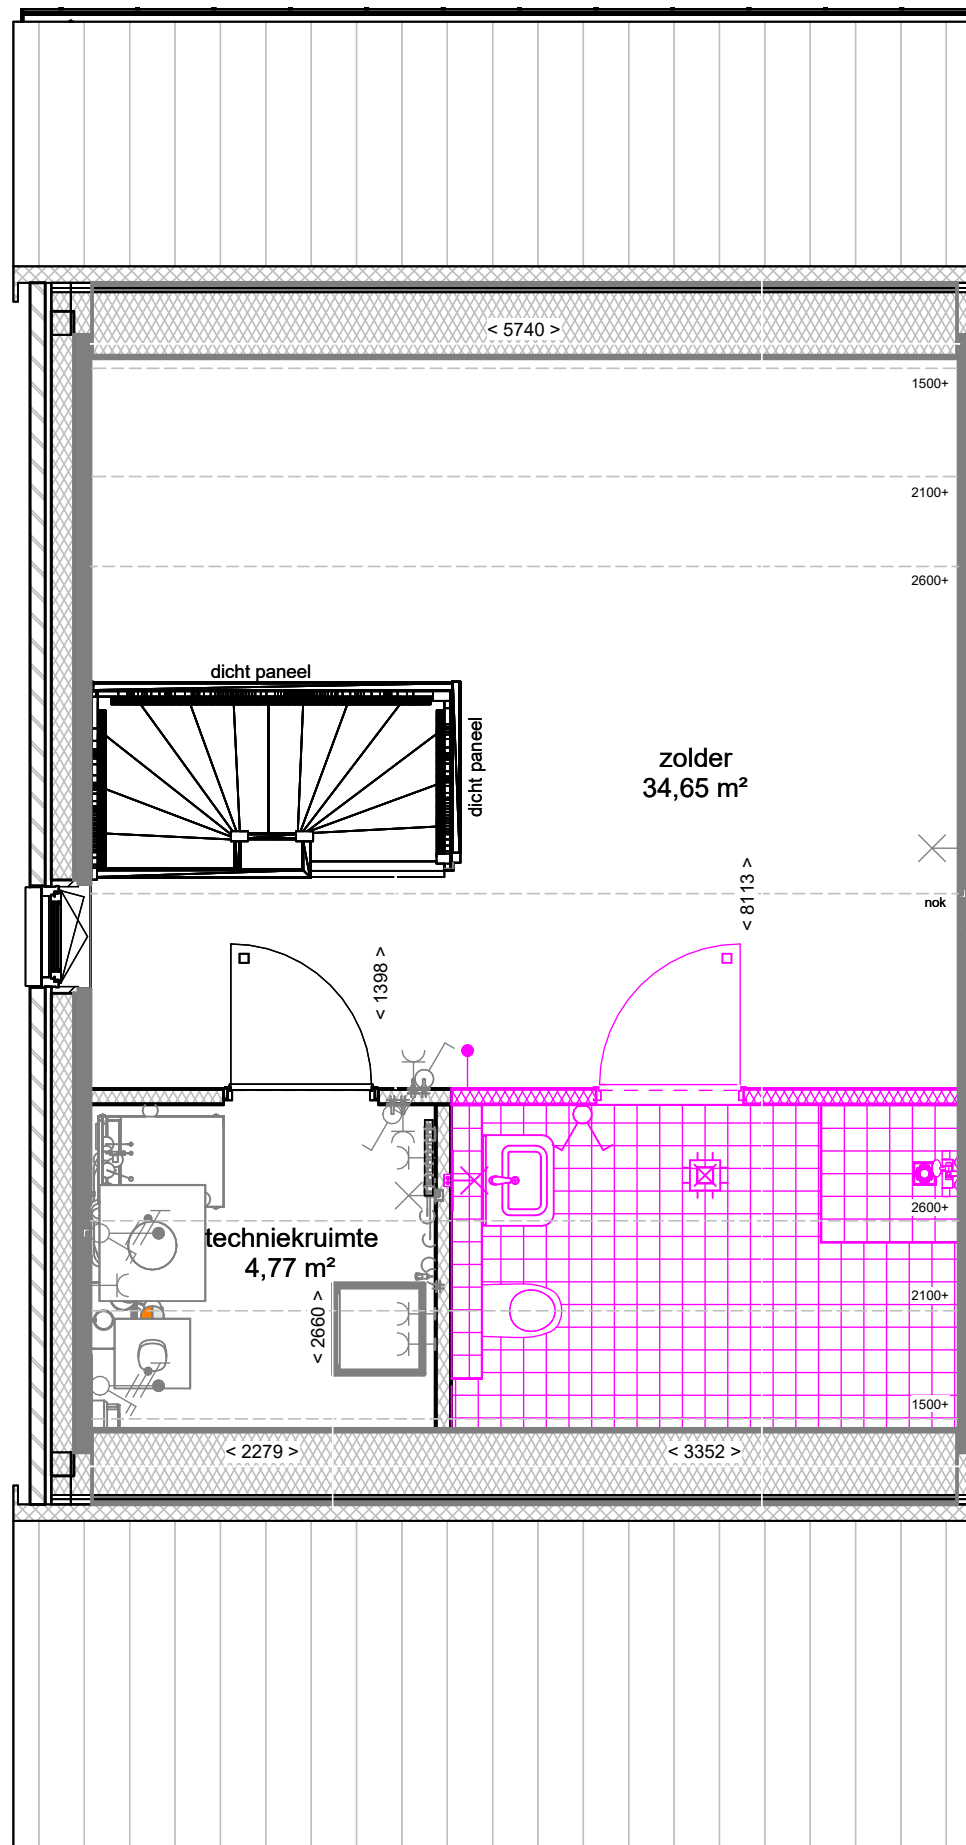


Casco badkamer met aansluitpunten, exclusief sanitair en tegelwerk.



| | | | |
|----------|--------------|------------------|--------------|
| tek. nr | : B1-305-2KU | fase | : 3b Verkoop |
| gezien | : S. Nitert | datum | : 01-02-2024 |
| getekend | : K. Koers | gewijzigd | : |
| afmeting | : A3 | wijzigingsnummer | : |

project : **61 won. Nobelhorst**
 onderdeel: **Badkamer op zolder**

schaal
 1:50
 status
 Definitief
 projectnummer
 501-83030

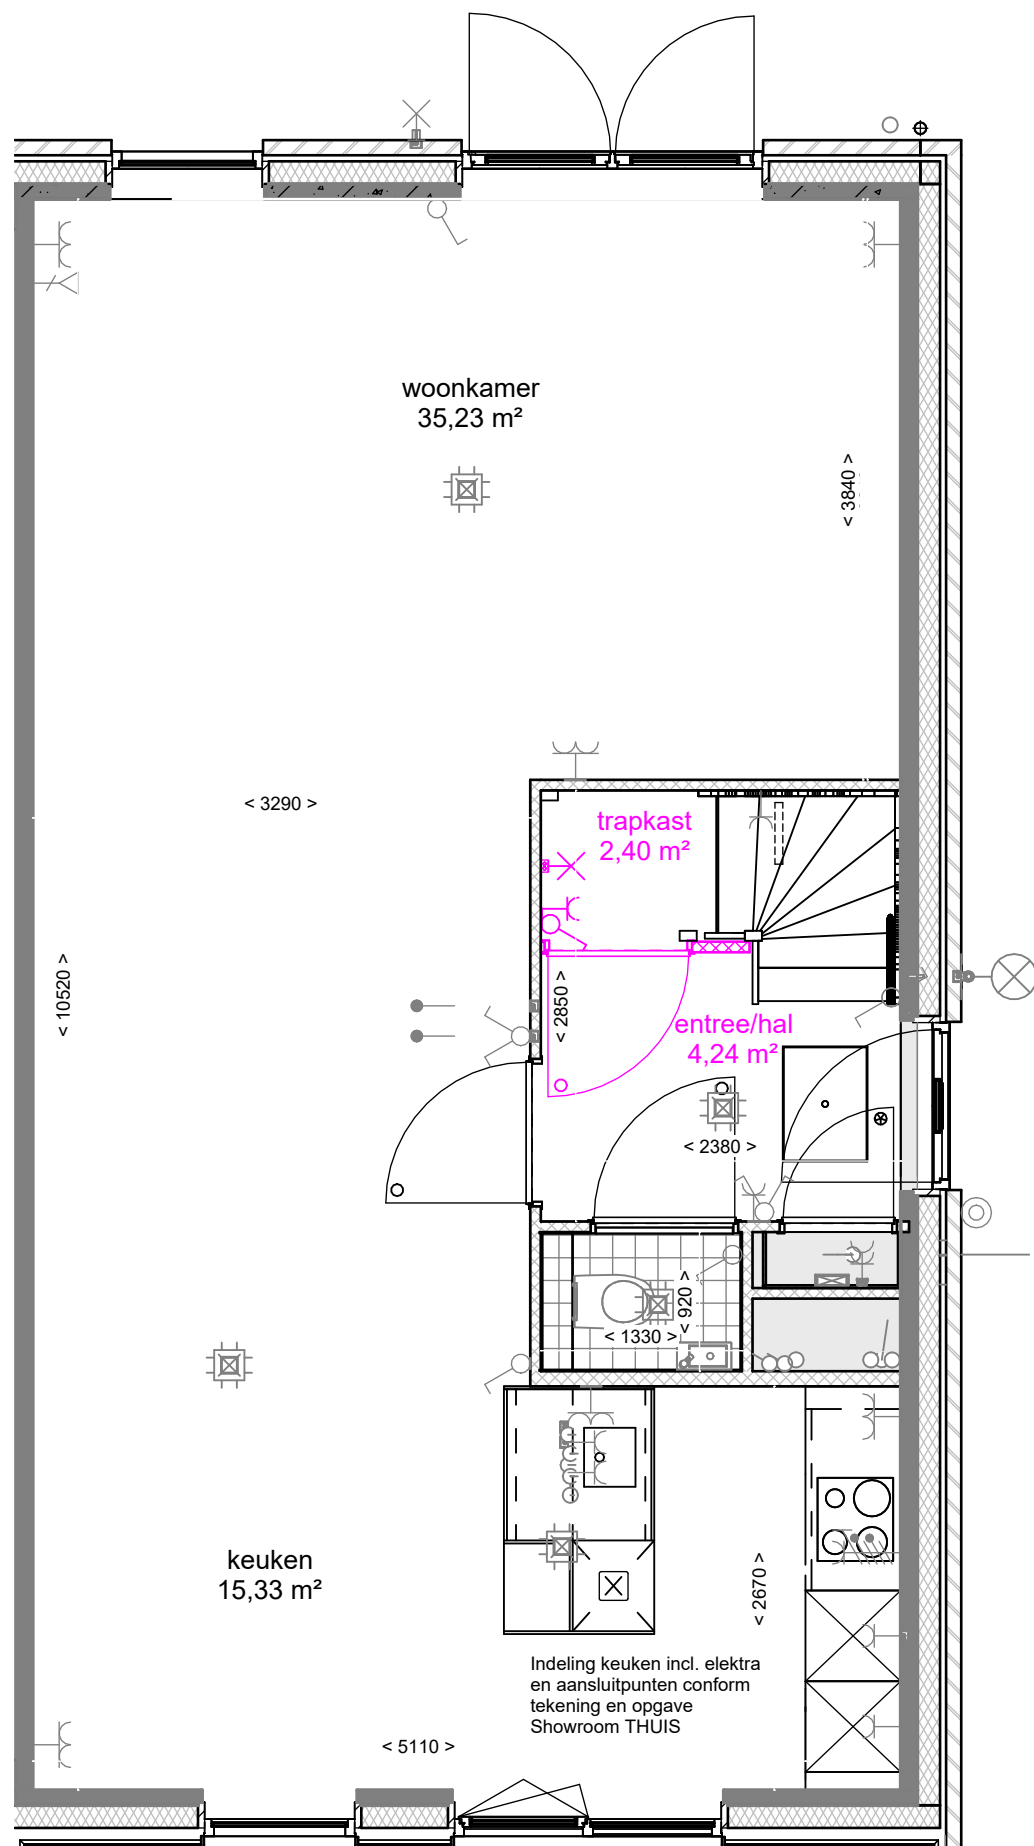

tek. nr : **B1-500-2KU** fase : **3b Verkoop**

gezien : S. Nitert datum : 01-02-2024

getekend : K. Koers gewijzigd :

afmeting : A3

wijzigingsnummer :

project : **61 won. Nobelhorst**

onderdeel: **Trapkast**

schaal
1:50
status
Definitief
projectnummer
501-83030