



1e verdieping

schaal 1 : 50

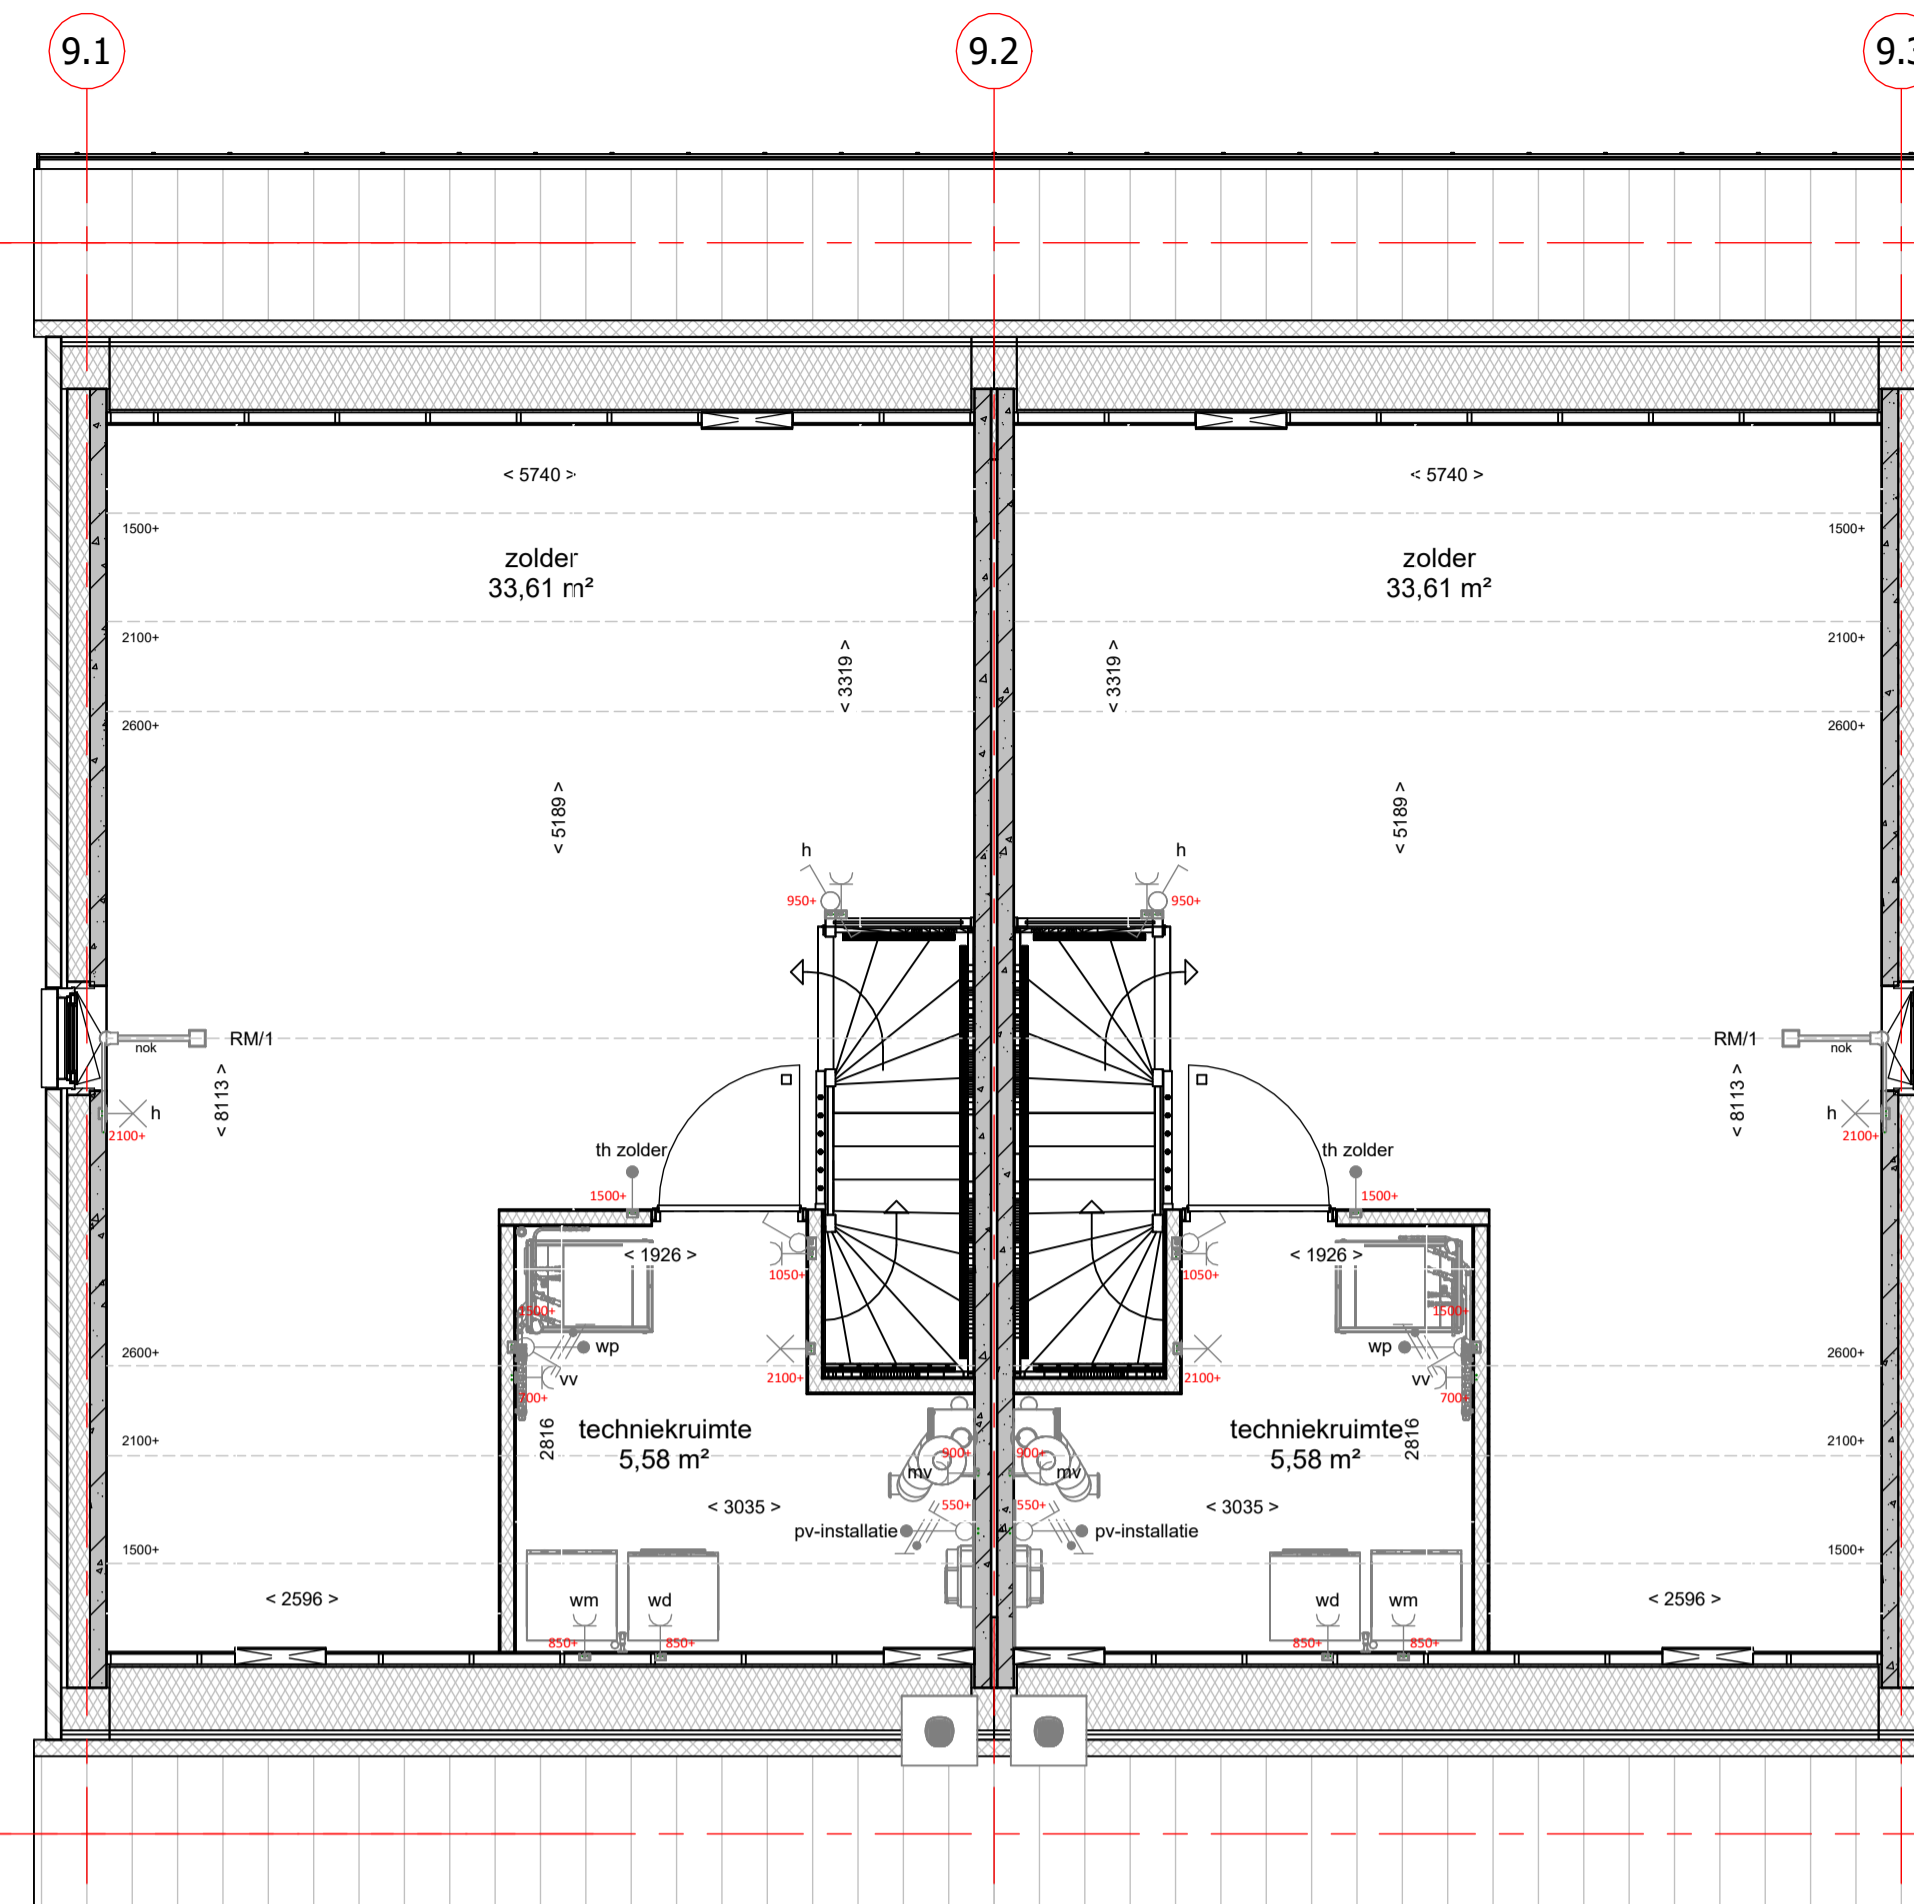


2e verdieping

schaal 1 : 50

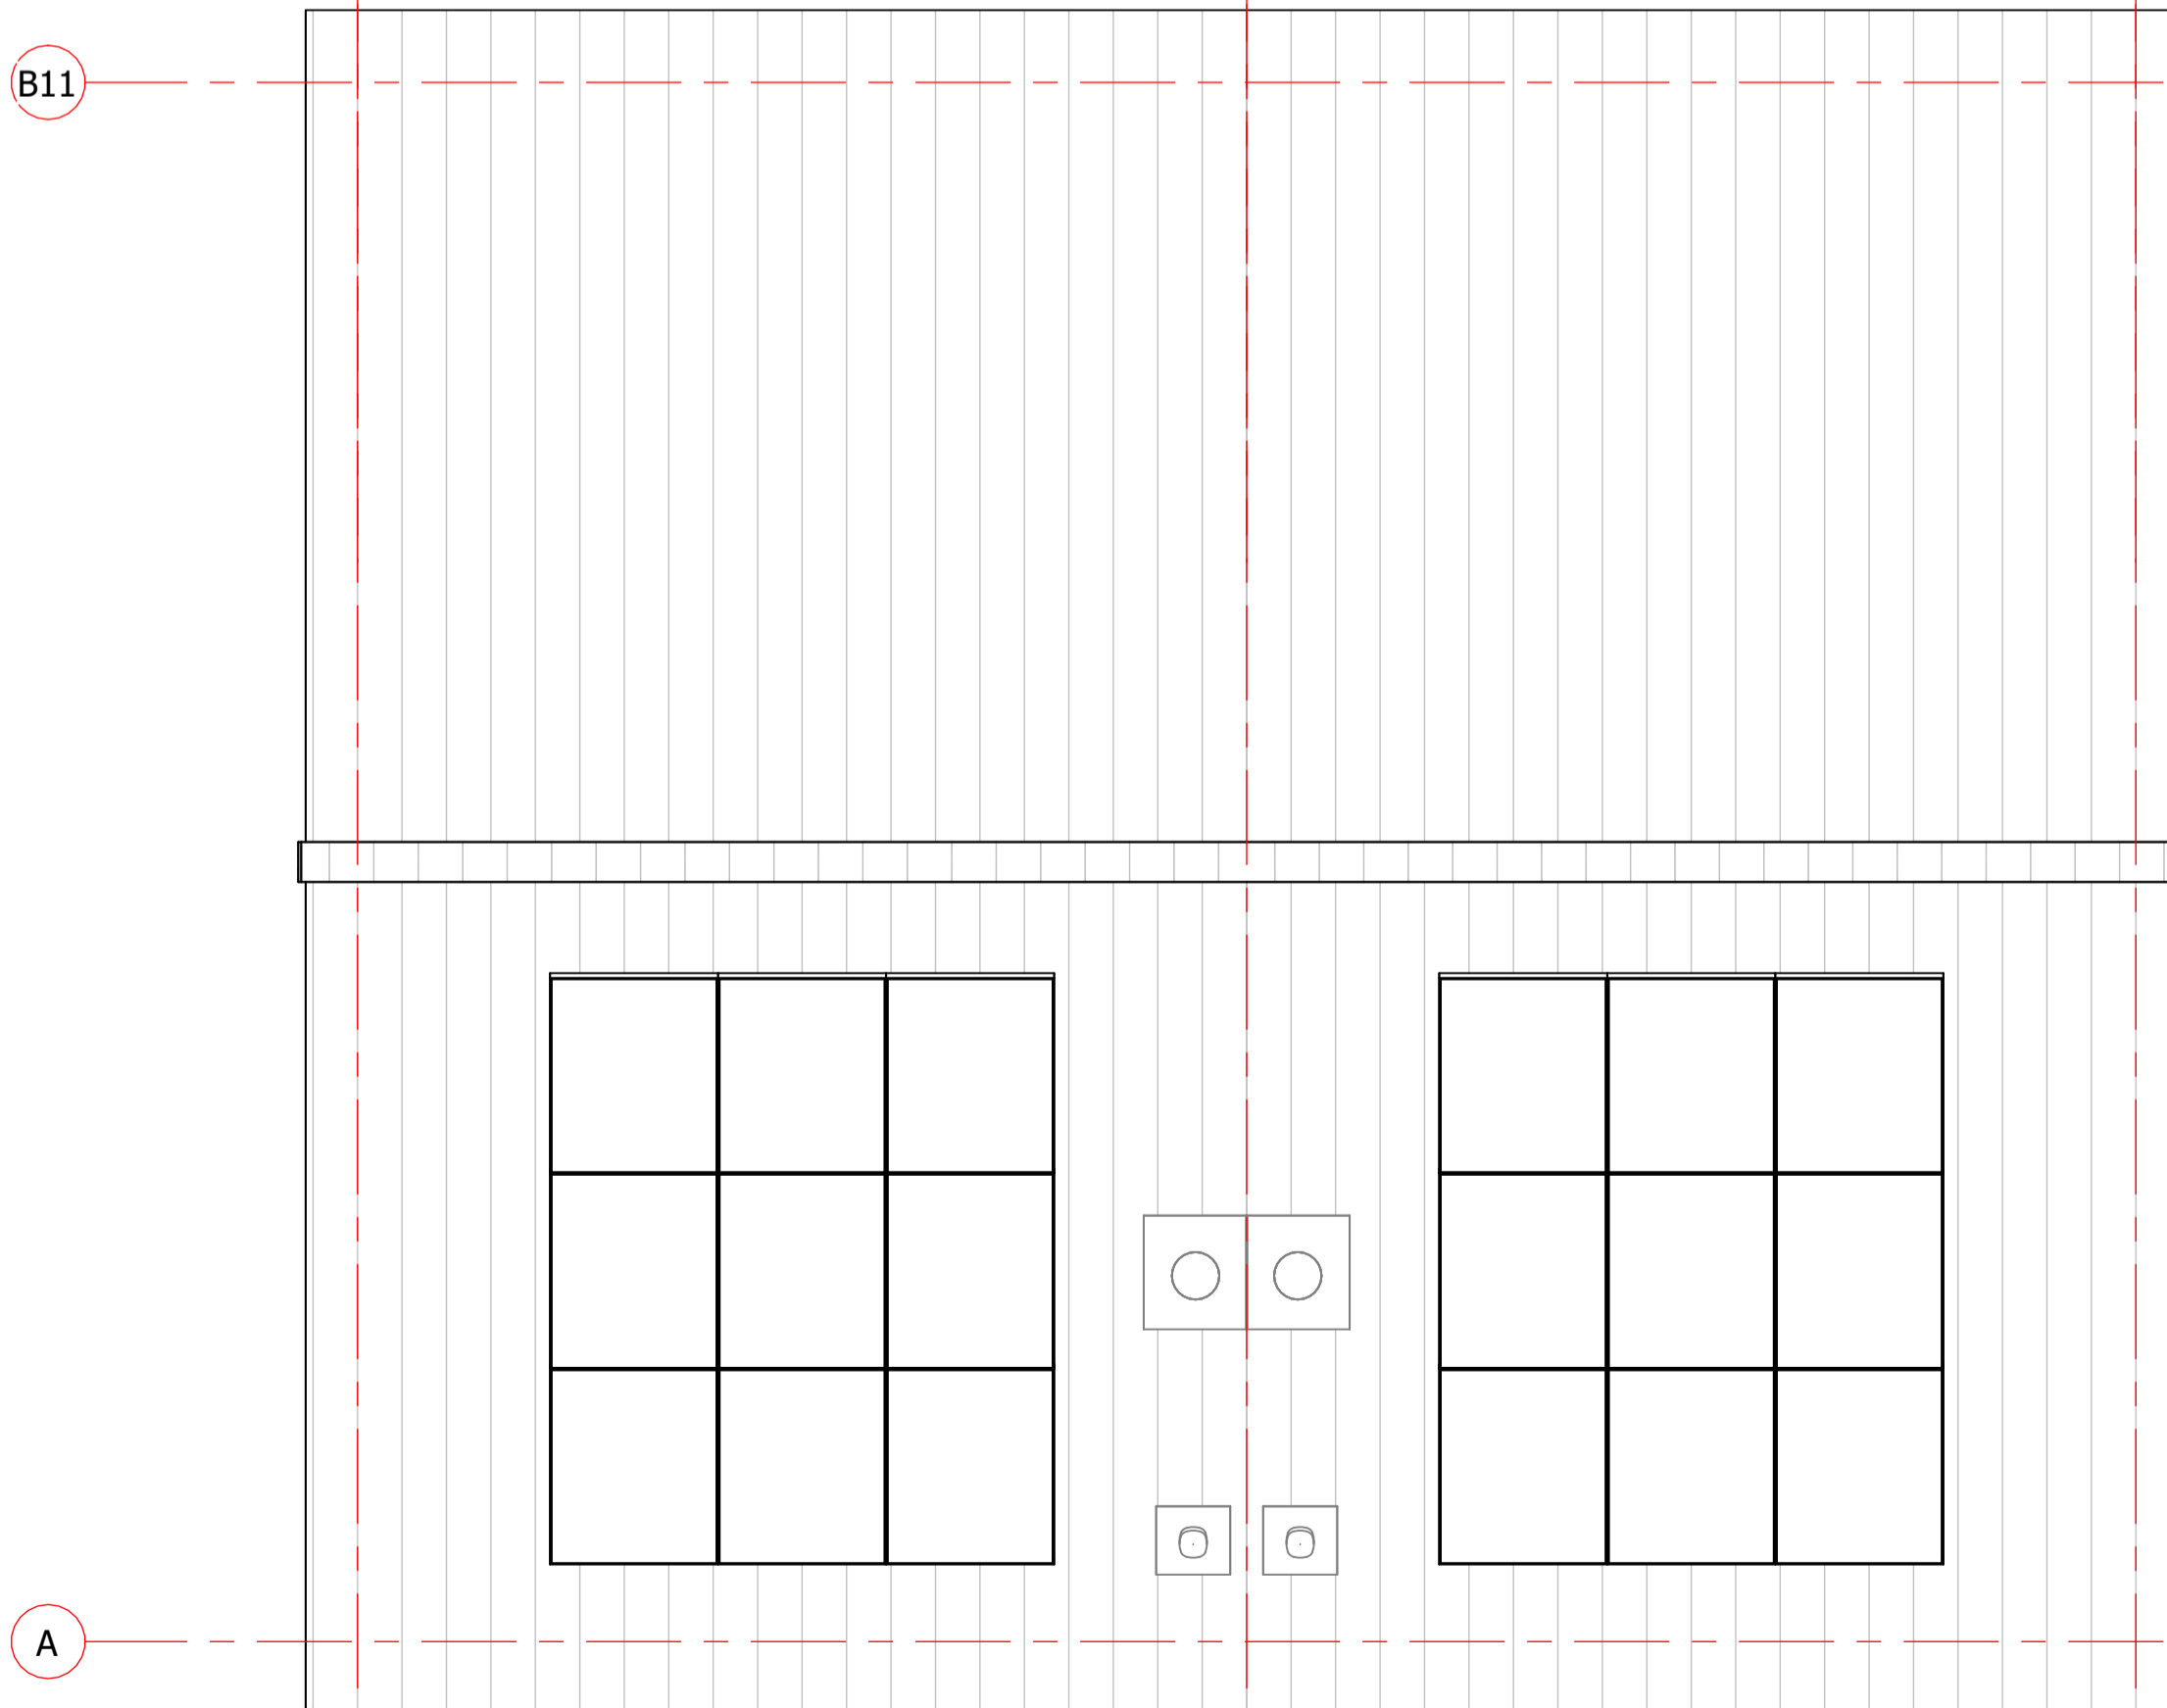

dak overzicht

schaal 1 : 50

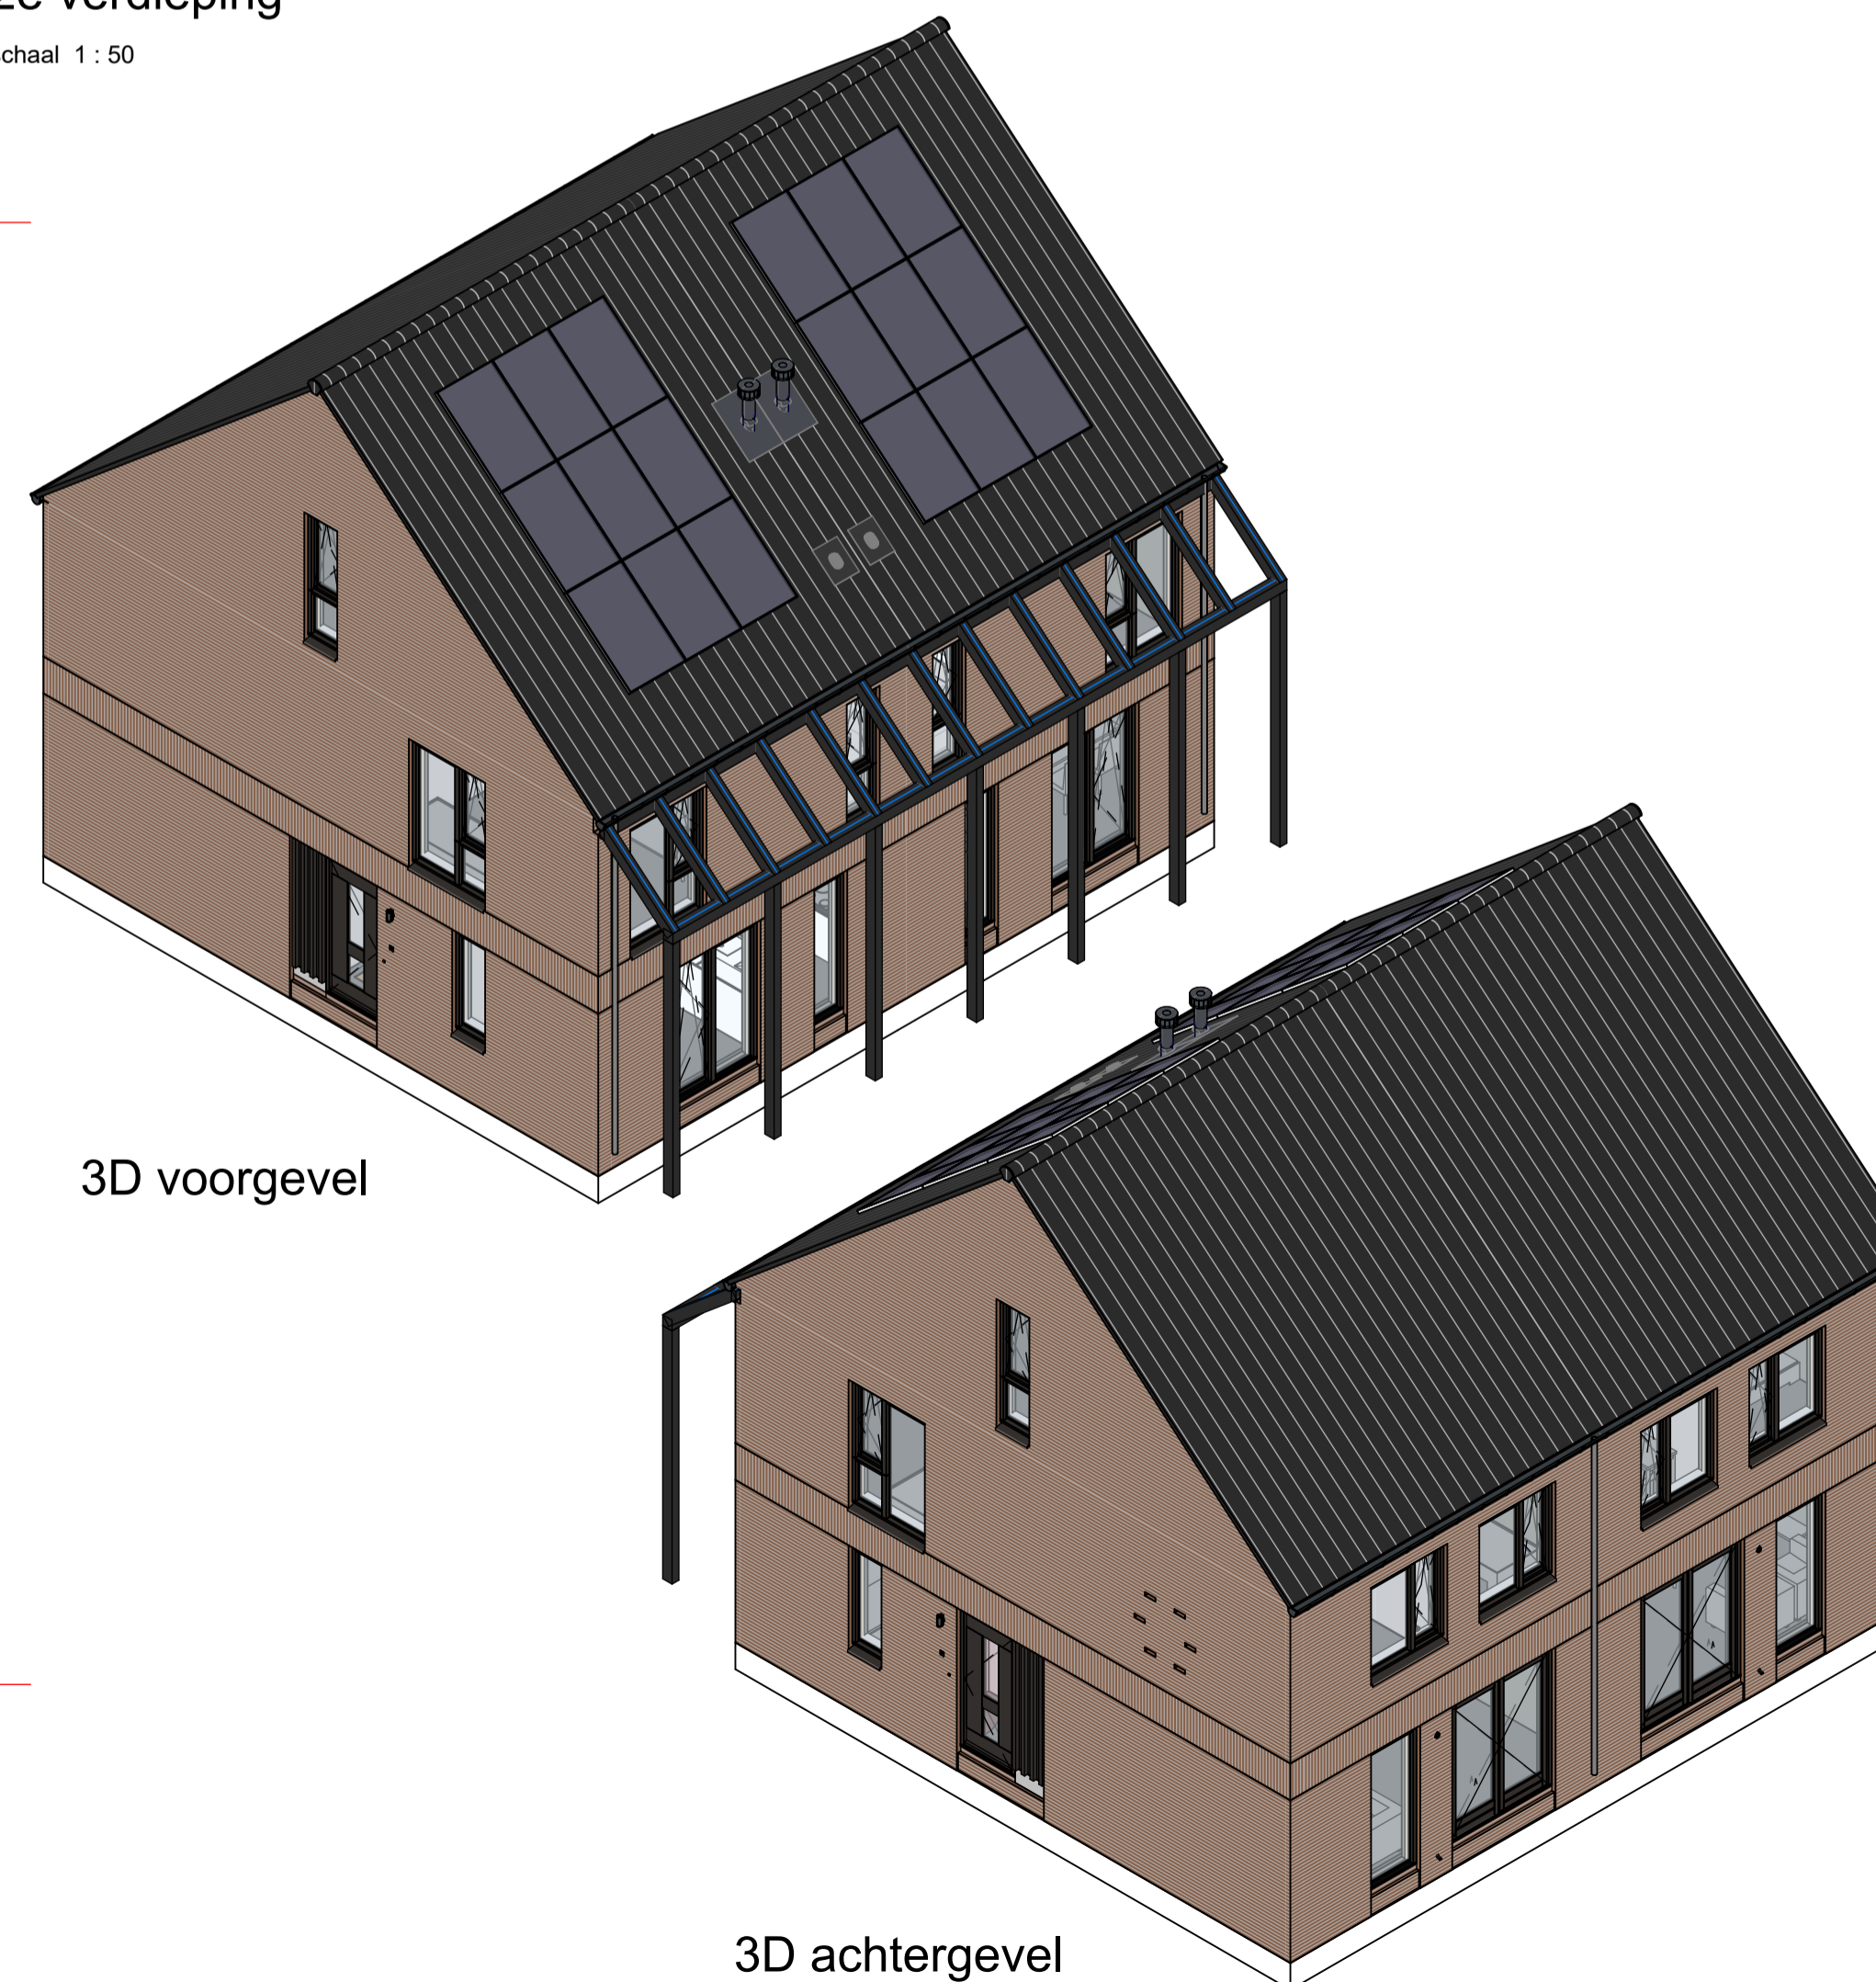

3D voorgevel

3D achtergevel

renvooi			
	metsewerk		enkelzijdig schakelaar lichtpunt
	isolatie, type en Rc waarde: zie BENG berekening		wisselschakelaar lichtpunt
	prefab beton (afmetingen volgens constructeur)		gecombineerde enkelzijdig schakelaar lichtpunt
	cellerbeton 70/100mm		plafondlichtpunt
	HSB wand		wandlichtpunt met armatuur (buitenlichtpunt waterdicht)
	geïsoleerde kap, Rc waarde: zie BENG berekening		wandlichtpunt
	dakpannen		enkele wandcontactdoos met randaarde
	geïsoleerde betonvloer (afmeting volgens constructeur)		dubbele wandcontactdoos met randaarde, horizontaal
	betonvloer (afmeting volgens constructeur)		dubbele wandcontactdoos met randaarde, verticaal
	zandcementdekvloer 60 mm		perilex
	vloer tegels		loze leiding
	binnendeurkozijn met bovenlicht		aarding
	⊕ = binnendeurkozijn met blind paneel boven kozijn		thermostaat bedieningspaneel (bedraad)
	⊙ = binnendeurkozijn met bovenlicht		standenschakelaar tbv ventilatie
	⊠ = binnendeurkozijn boven dicht gezet		schel
	vloerluis		bedrukker
	opstelplaats wasmachine en/of wasdroger		rookmelder (onderling gekoppeld)
	meterkast		afzuigpunt mechanische ventilatie (plafond)
	elektrische radiator badkamer		afzuigpunt mechanische ventilatie (wand)
	hemelwater afvoer		t.b.v. wasdroger
	buitenunit		t.b.v. wasmachine
	riool ontluchting dak		t.b.v. warmtepomp
	co2 sensor		t.b.v. boiler
	werkschakelaar		verdeler vloerverwarming
	knieschot luis		data punt
			dicht paneel



**DURA VERMEER**  
 Winnaar van aanbesteding  
**nobelhorst**  
 het dorp van Almere  
*het Dorpshart*

tek. nr : **V-9-02** fase : **3b Verkoop**  
 gezien : H. Krabbe datum : 01-02-2024  
 getekend : K. Koers  
 afmeting : A1 wijzigingsnummer :  
 project : **61 won. veld 17 Nobelhorst, Het Dorpshart**  
 onderdeel: **Verdiepingen en dak overzicht**

schaal : 1:100 - 1:50  
 status : Definitief  
 projectnummer : 501-83030