

Tekeningenlijst 2KR

Blad	Tekeningnaam	Formaat	Schaal	Datum	Getekend	Gezien
2KR	Voorblad	A3	1:50	01-02-2024	K. Koers	S. Nitert
2KR-1200	Uitbouw 1200mm achtergevel begane grond	A3	1:50	01-02-2024	K. Koers	S. Nitert
2KR-1800	Uitbouw 1800mm achtergevel begane grond	A3	1:50	01-02-2024	K. Koers	S. Nitert
2KR-2400	Uitbouw 2400mm achtergevel begane grond	A3	1:50	01-02-2024	K. Koers	S. Nitert
A3-300-2KR	Tweedelige schuifpui	A3	1:50	01-02-2024	K. Koers	S. Nitert
A3-310-2KR	Openslaande dubbele tuindeuren met zijlichten circa 3,6 m	A3	1:50	01-02-2024	K. Koers	S. Nitert
A4-510-2KR	Dakkapel 2200mm (achtergevel)	A3	1:50	01-02-2024	K. Koers	S. Nitert
A4-520-2KR	Dakkapel 3200mm (achtergevel)	A3	1:50	01-02-2024	K. Koers	S. Nitert
B1-200-2KR	Slaapkamer 2 vergroten	A3	1:50	01-02-2024	K. Koers	S. Nitert
B1-210-2KR	Slaapkamer 1 en 3 samenvoegen	A3	1:50	01-02-2024	K. Koers	S. Nitert
B1-230-2KR	Slaapkamer 1 en 3 samenvoegen en inloopkast	A3	1:50	01-02-2024	K. Koers	S. Nitert
B1-300-2KR	Badkamer vergroten 30cm	A3	1:50	01-02-2024	K. Koers	S. Nitert
B1-500-2KR	Trapkast	A3	1:50	01-02-2024	K. Koers	S. Nitert



tek. nr : **2KR** fase : **3b Verkoop**

gezien : S. Nitert datum : 01-02-2024


getekend : K. Koers gewijzigd :

afmeting : A3 wijzigingsnummer :

project : **61 won. Nobelhorst**


onderdeel: **Voorblad**

schaal  
1:50  
status  
Definitief  
projectnummer  
501-83030

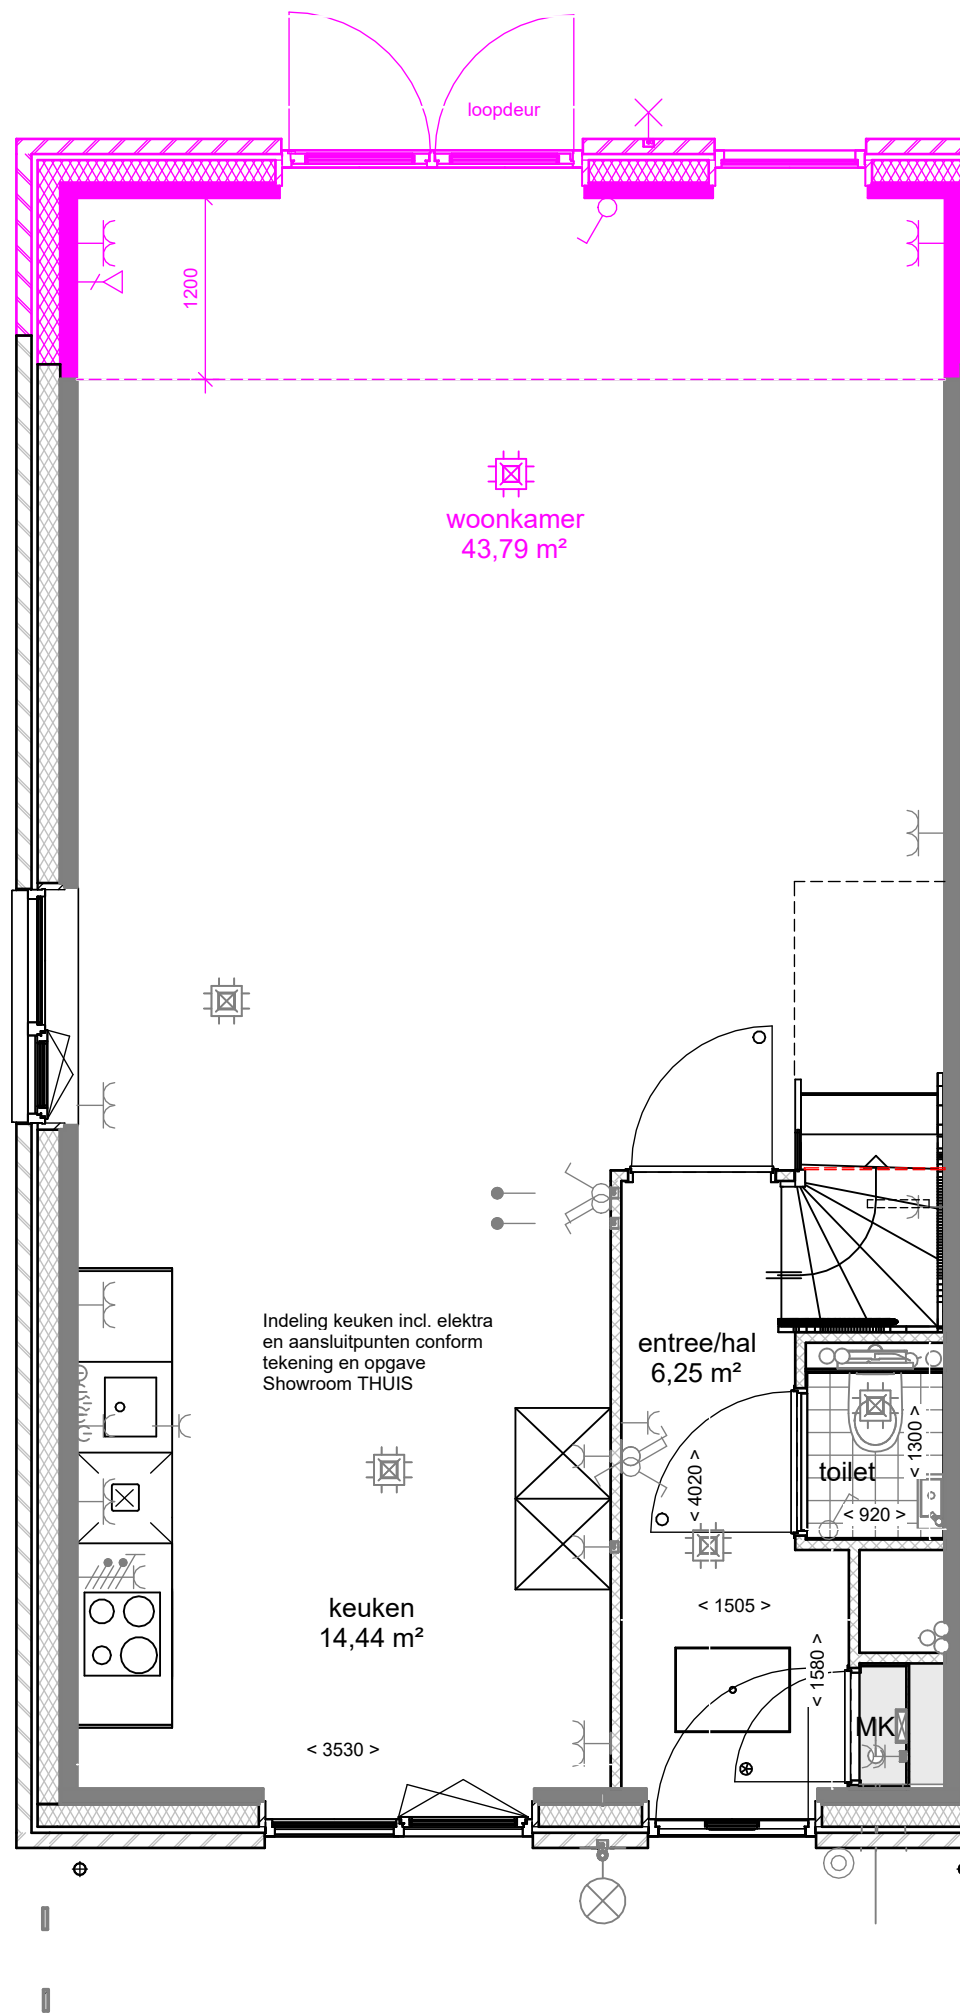


tek. nr	: 2KR-1200	fase	: 3b Verkoop
gezien	: S. Nitert	datum	: 01-02-2024
getekend	: K. Koers	gewijzigd	:
afmeting	: A3	wijzigingsnummer	:
project	: 61 won. Nobelhorst		
onderdeel	: Uitbouw 1200mm achtergevel begane grond		

schaal  
 1:50  
 status  
 Definitief  
 projectnummer  
 501-83030

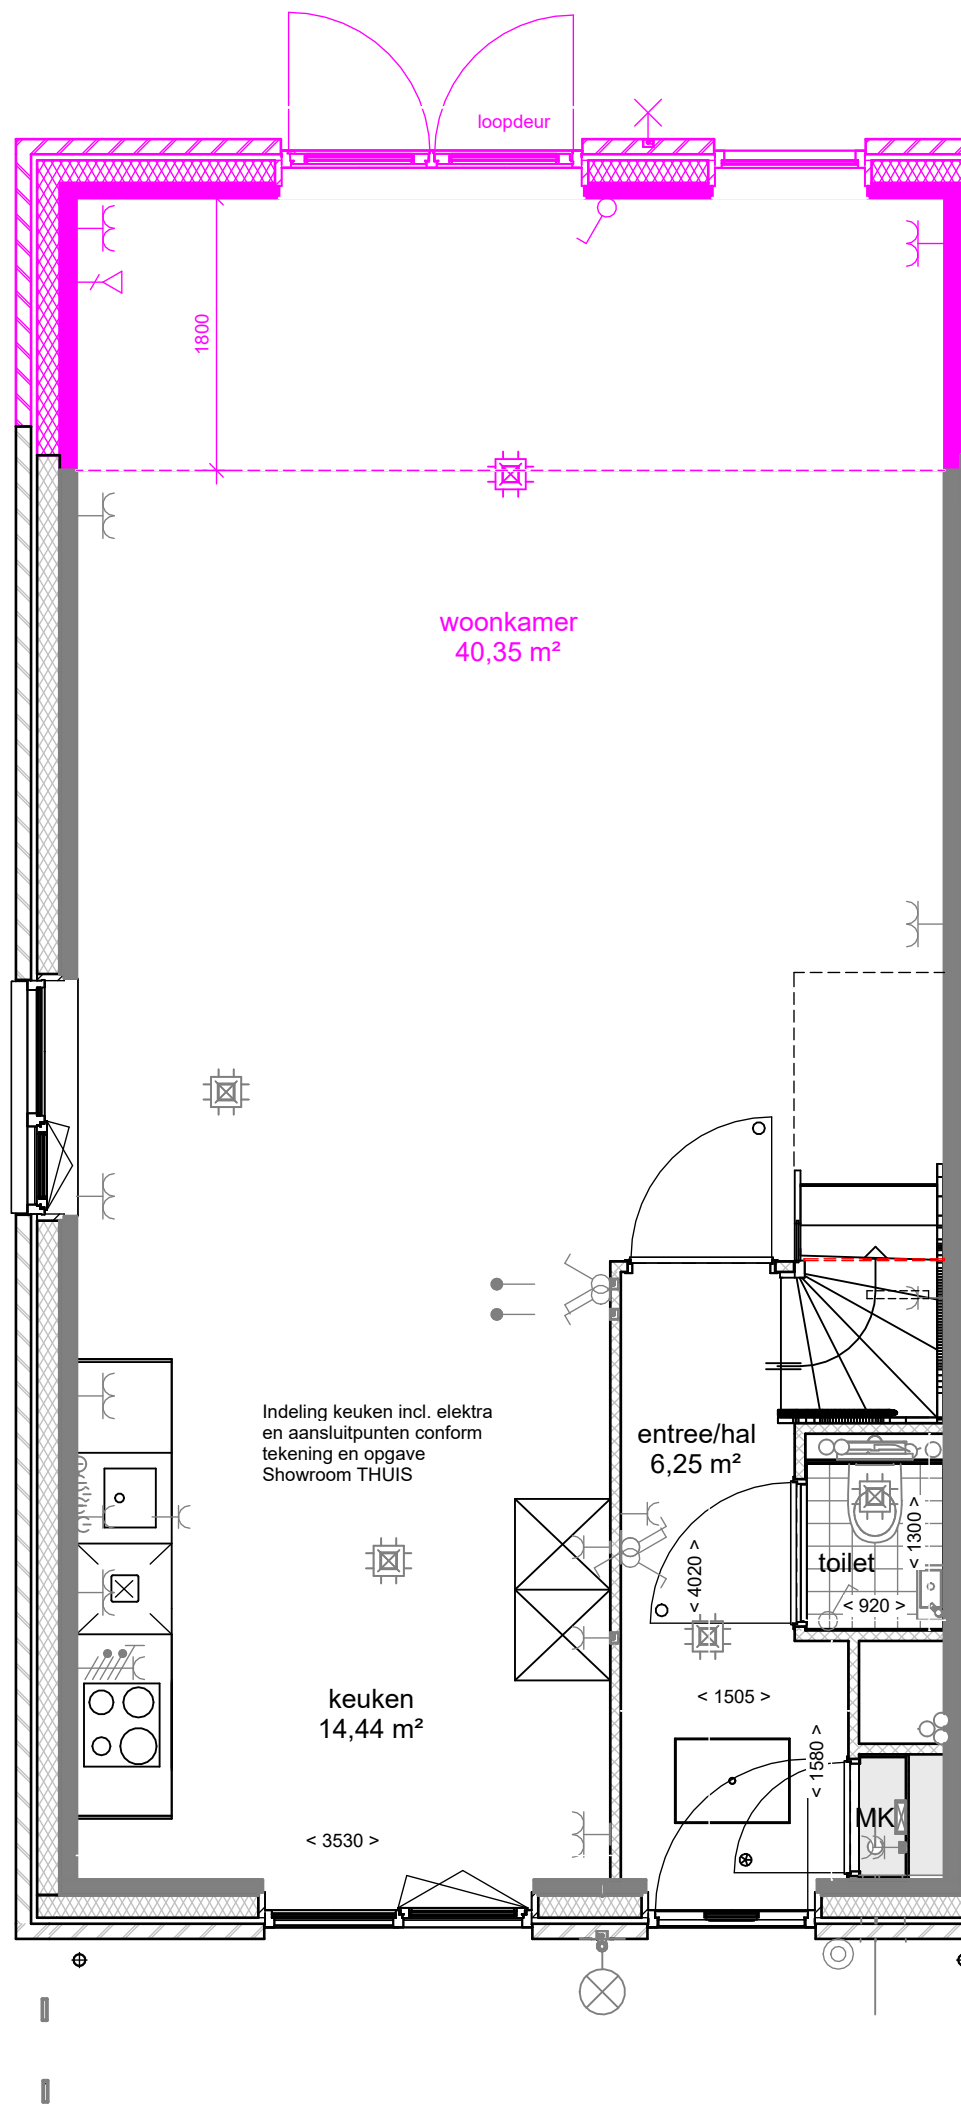


tek. nr	: 2KR-1800	fase	: 3b Verkoop
gezien	: S. Nitert	datum	: 01-02-2024
getekend	: K. Koers	gewijzigd	:
afmeting	: A3	wijzigingsnummer	:
project	: 61 won. Nobelhorst		
onderdeel	: Uitbouw 1800mm achtergevel begane grond		

schaal  
 1:50  
 status  
 Definitief  
 projectnummer  
 501-83030

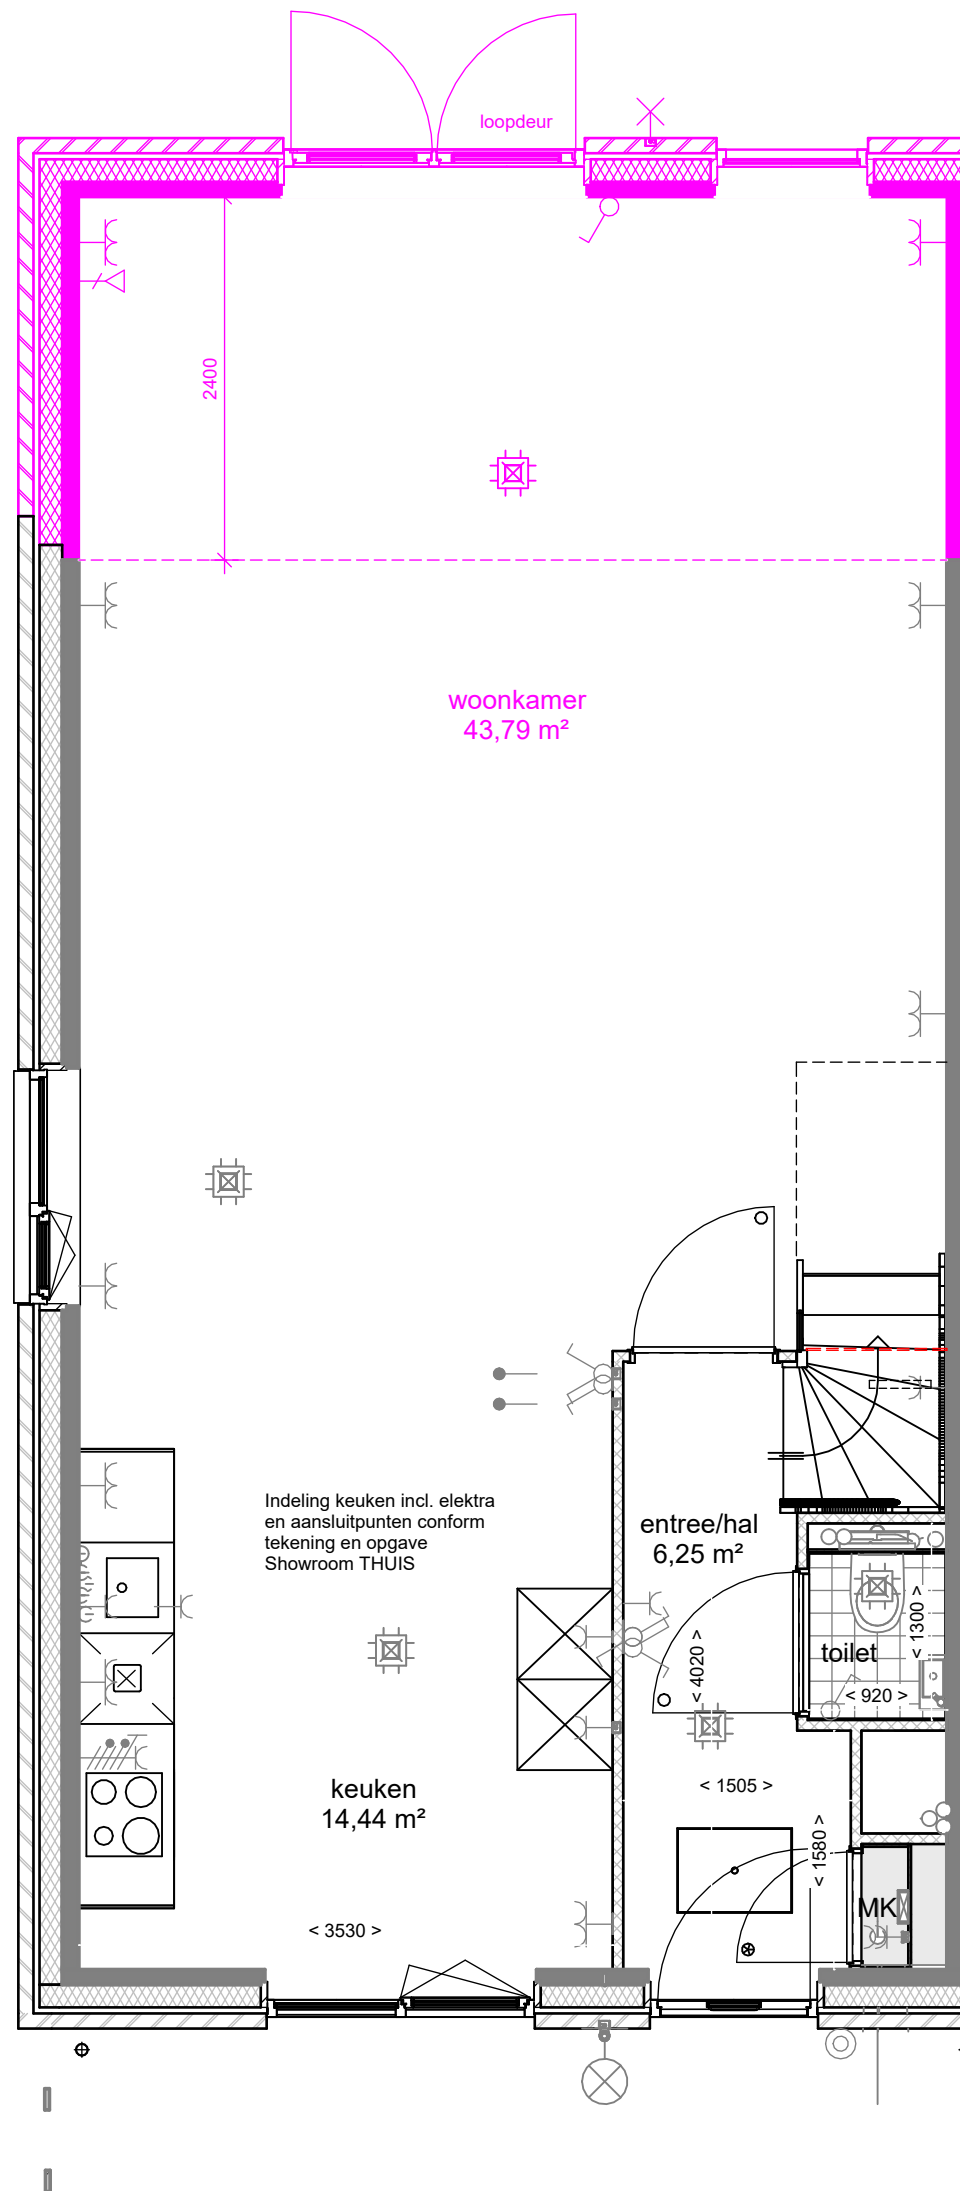

tek. nr	: 2KR-2400	fase	: 3b Verkoop
gezien	: S. Nitert	datum	: 01-02-2024
getekend	: K. Koers	gewijzigd	:
afmeting	: A3	wijzigingsnummer	:
project	: 61 won. Nobelhorst		
onderdeel	: Uitbouw 2400mm achtergevel begane grond		

schaal  
 1:50  
 status  
 Definitief  
 projectnummer  
 501-83030

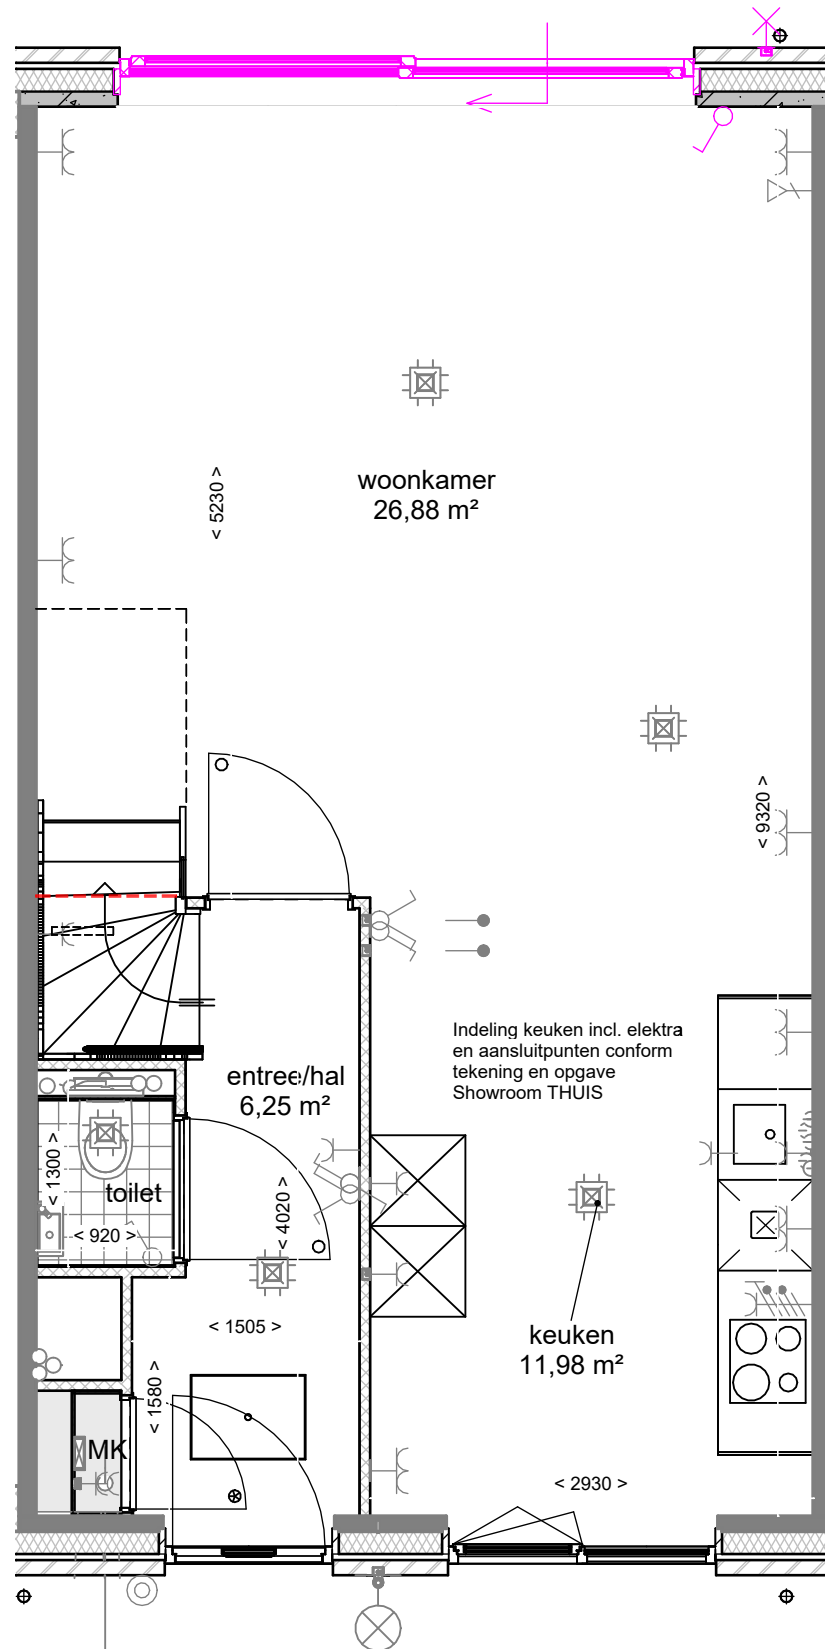

tek. nr : **A3-300-2KR** fase : **3b Verkoop**

gezien : S. Nitert datum : 01-02-2024


getekend : K. Koers gewijzigd :

afmeting : A3 wijzigingsnummer :

project : **61 won. Nobelhorst**

onderdeel: **Tweedelige schuifpui**

schaal  
1:50  
status  
Definitief  
projectnummer  
501-83030

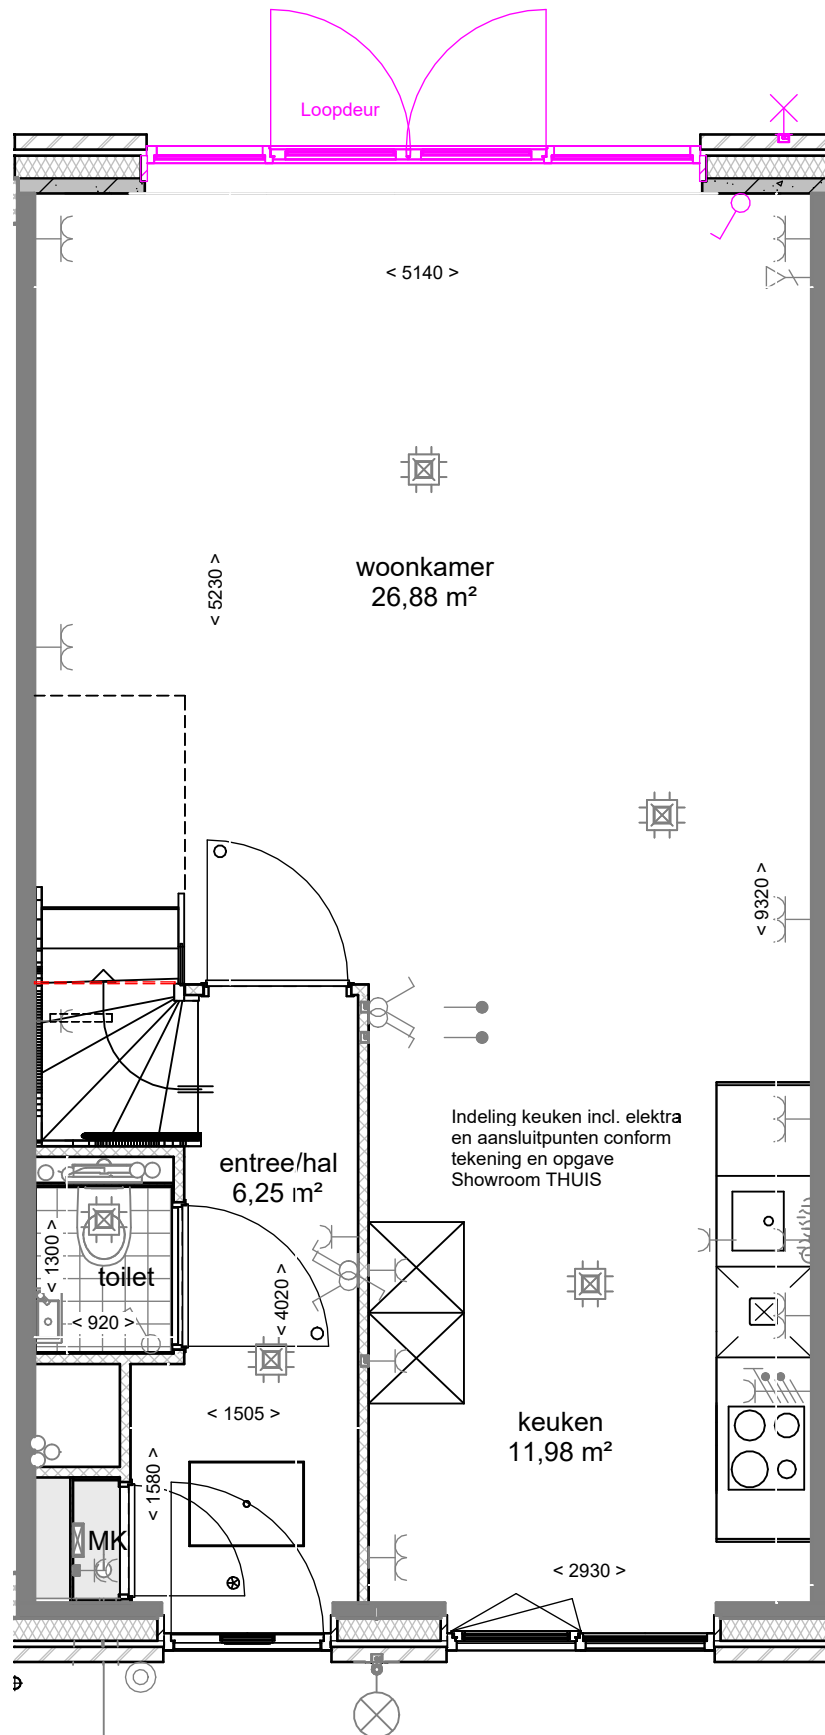

tek. nr : **A3-310-2KR** fase : **3b Verkoop**

gezien : S. Nitert datum : 01-02-2024


getekend : K. Koers gewijzigd :

afmeting : A3 wijzigingsnummer :

project : **61 won. Nobelhorst**

onderdeel: **Openslaande dubbele tuindeuren  
met zijlichten circa 3,6 m**

schaal  
**1:50**  
status  
**Definitief**  
projectnummer  
**501-83030**

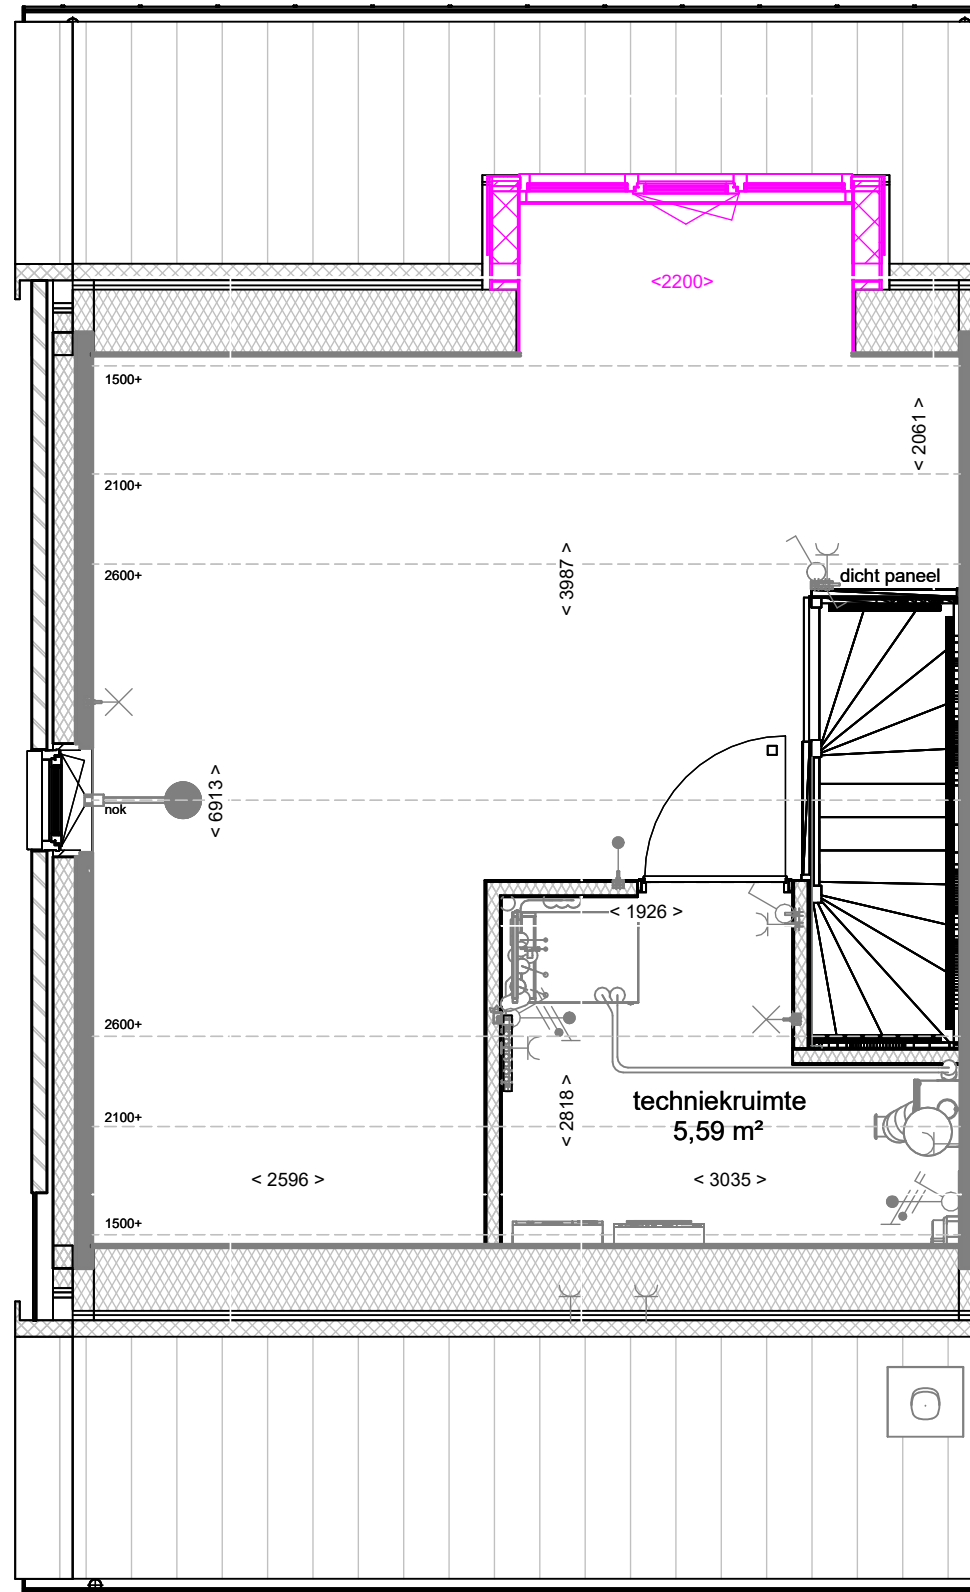


tek. nr	: A4-510-2KR	fase	: 3b Verkoop
gezien	: S. Nitert	datum	: 01-02-2024
getekend	: K. Koers	gewijzigd	:
afmeting	: A3	wijzigingsnummer	:

project : **61 won. Nobelhorst**

onderdeel: **Dakkapel 2200mm (achtergevel)**

schaal  
 1:50  
 status  
 Definitief  
 projectnummer  
 501-83030

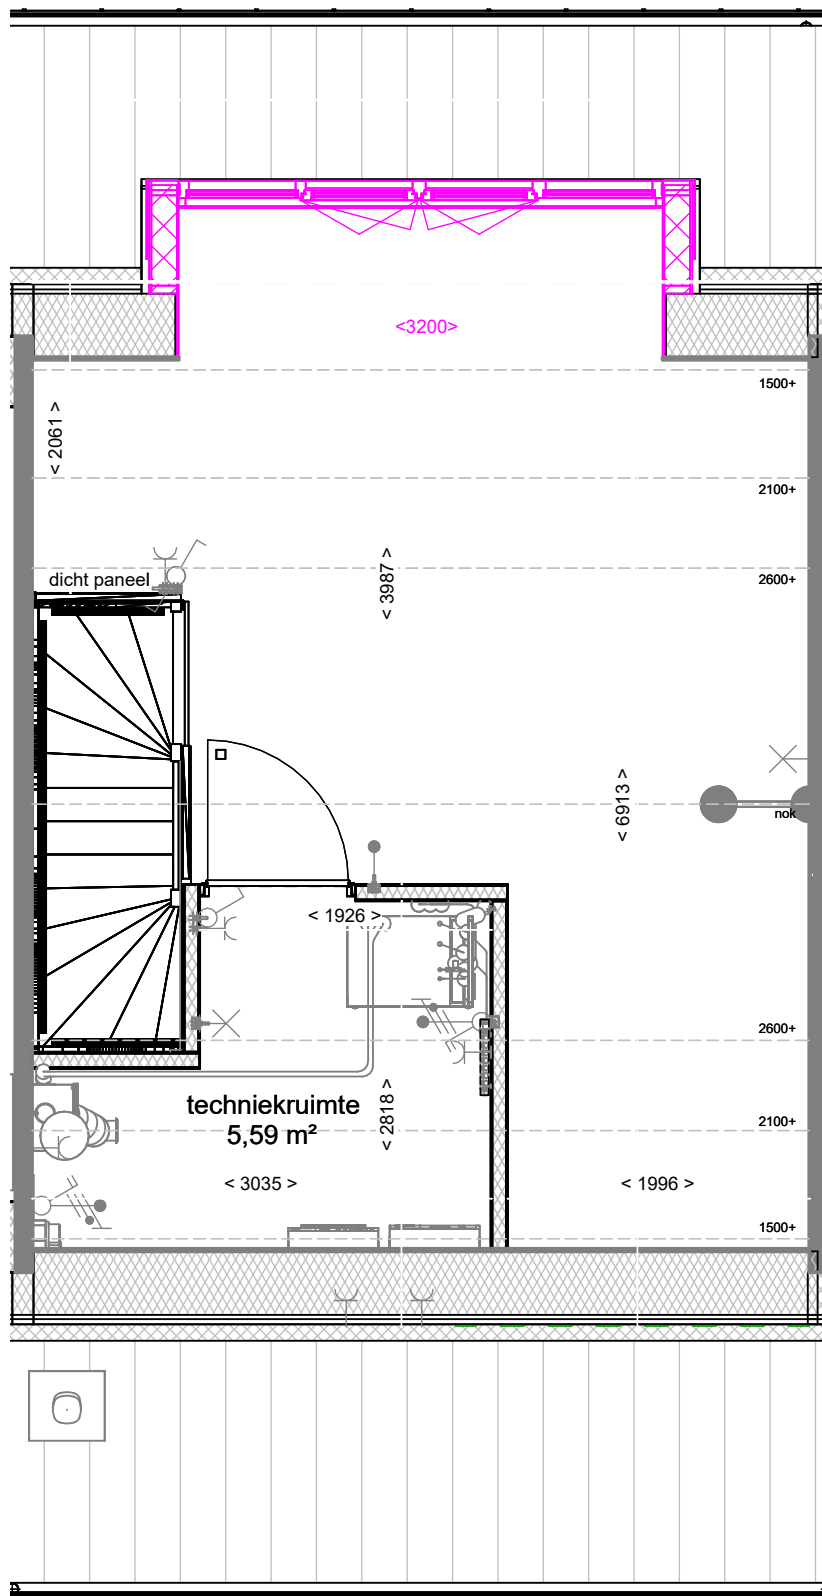


tek. nr	: <b>A4-520-2KR</b>	fase	: <b>3b Verkoop</b>
gezien	: S. Nitert	datum	: 01-02-2024
getekend	: K. Koers	gewijzigd	:
afmeting	: A3	wijzigingsnummer	:

project : **61 won. Nobelhorst**

onderdeel: **Dakkapel 3200mm (achtergevel)**

schaal  
**1:50**  
 status  
**Definitief**  
 projectnummer  
**501-83030**




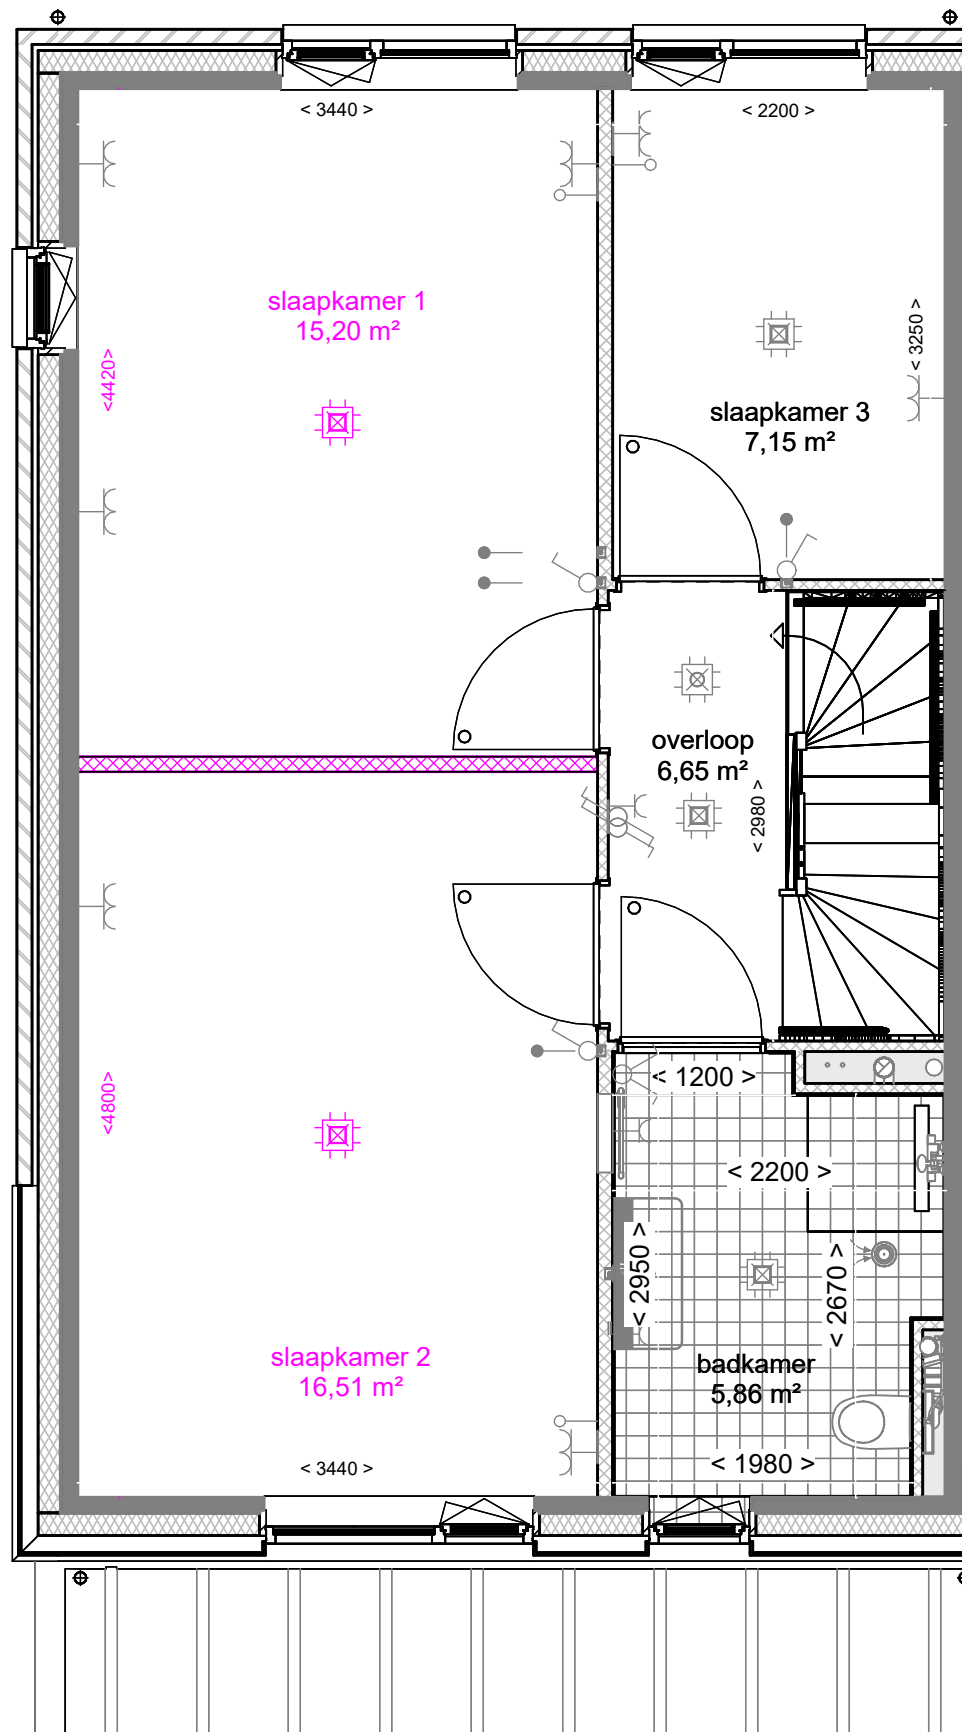

tek. nr	: B1-200-2KR	fase	: 3b Verkoop
gezien	: S. Nitert	datum	: 01-02-2024
getekend	: K. Koers	gewijzigd	:
afmeting	: A3	wijzigingsnummer	:

project : **61 won. Nobelhorst**  
 onderdeel: **Slaapkamer 2 vergroten**

schaal  
 1:50  
 status  
 Definitief  
 projectnummer  
 501-83030

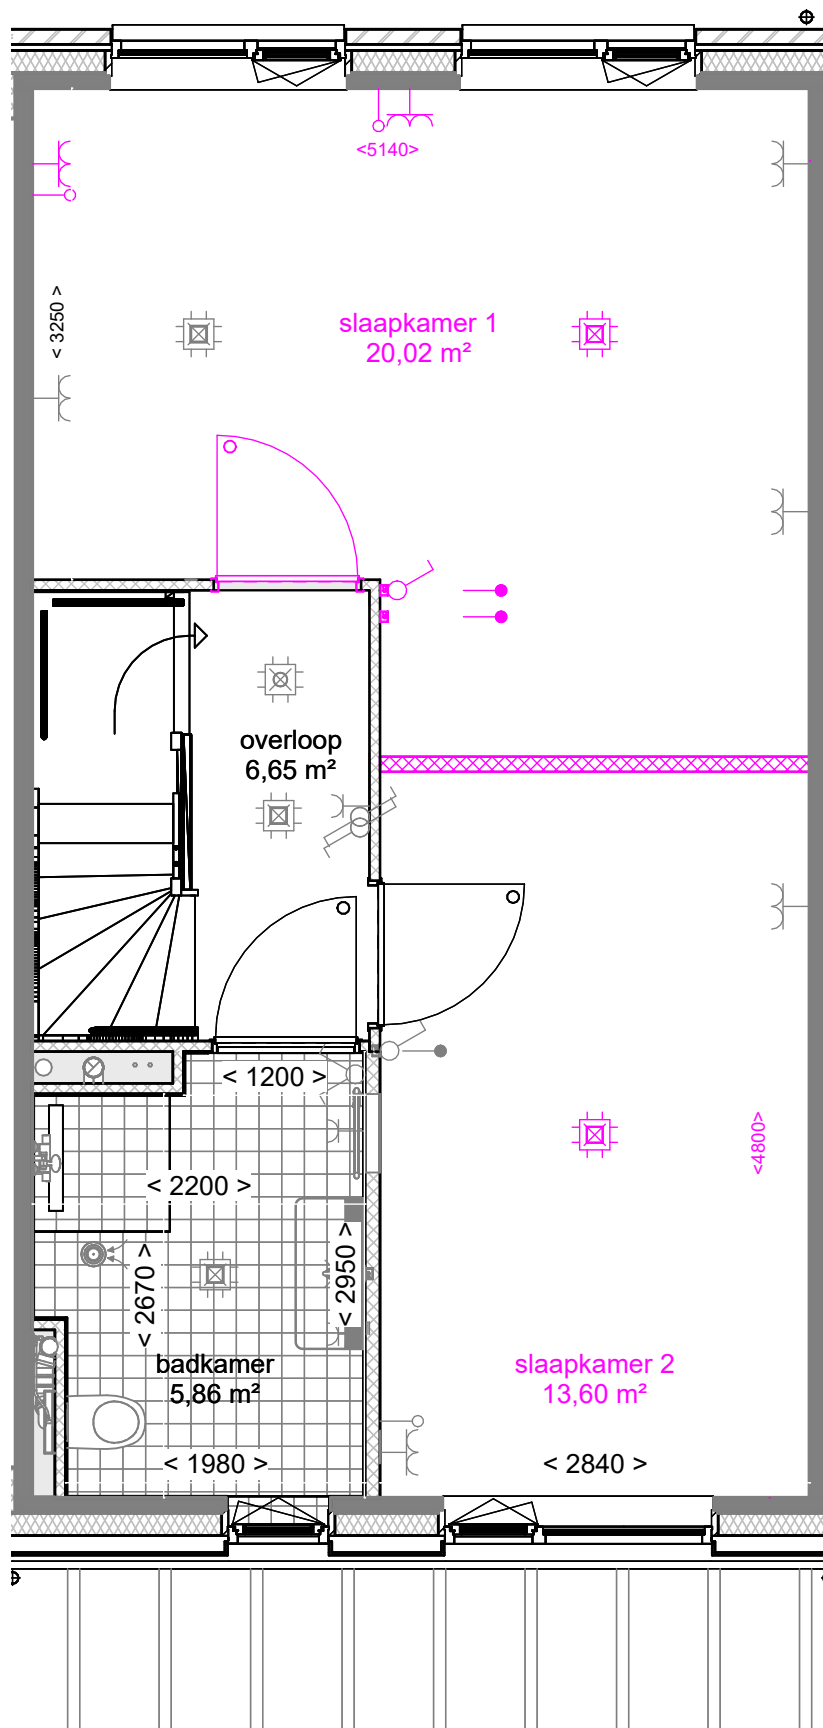

tek. nr : **B1-210-2KR** fase : **3b Verkoop**

gezien : S. Nitert datum : 01-02-2024


getekend : K. Koers gewijzigd :

afmeting : A3 wijzigingsnummer :

project : **61 won. Nobelhorst**

onderdeel: **Slaapkamer 1 en 3 samenvoegen**

schaal  
1:50  
status  
Definitief  
projectnummer  
501-83030

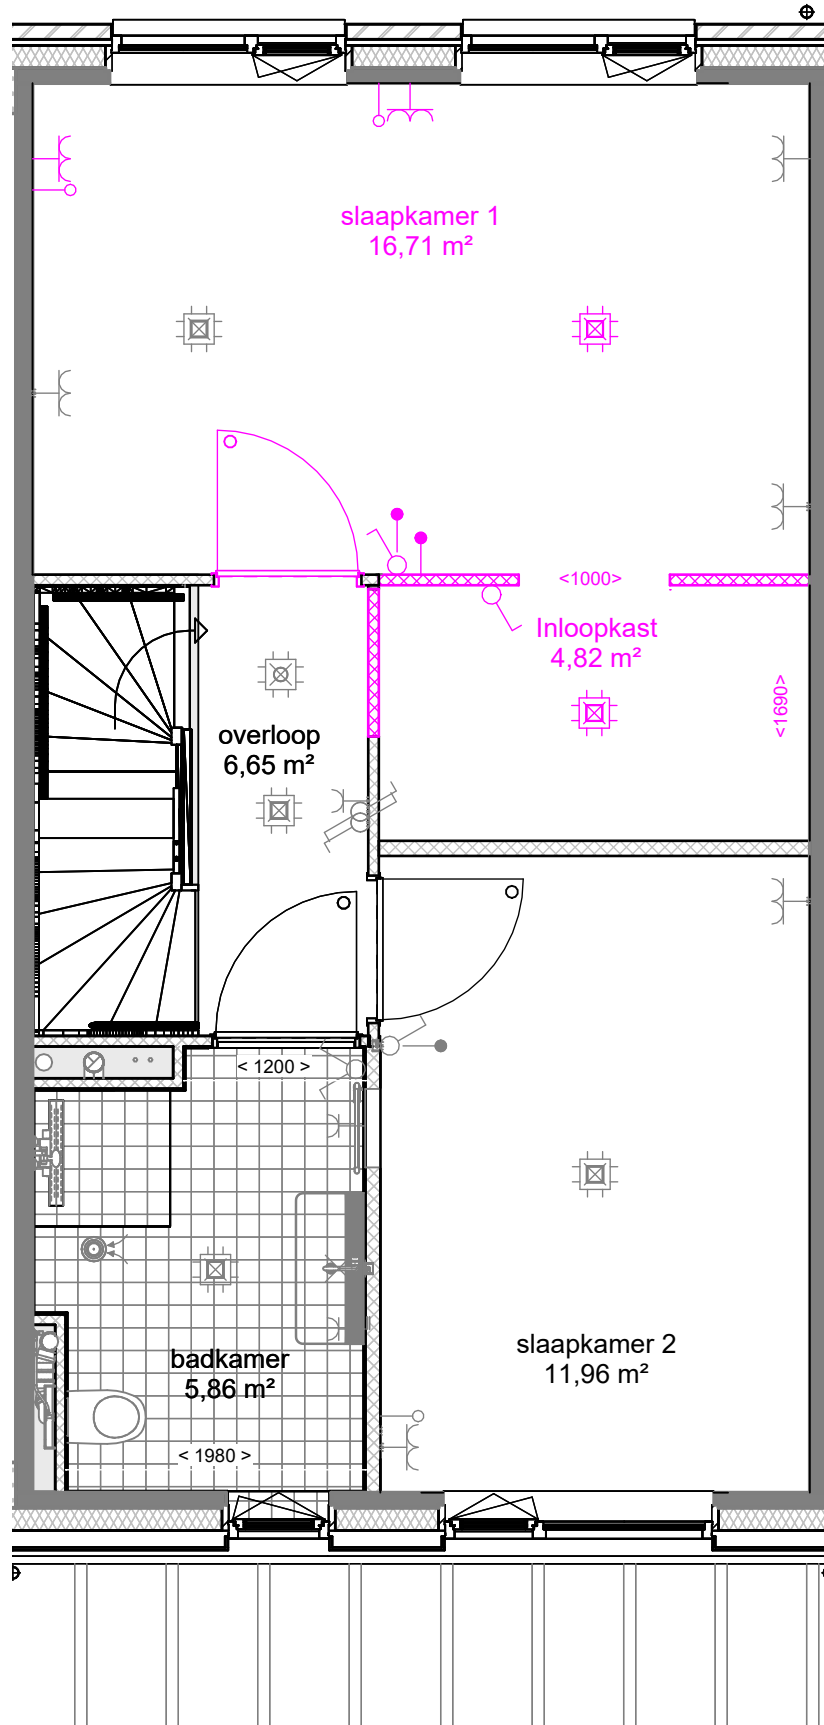

tek. nr : **B1-230-2KR** fase : **3b Verkoop**

gezien : S. Nitert datum : 01-02-2024


getekend : K. Koers gewijzigd :

afmeting : A3 wijzigingsnummer :

project : **61 won. Nobelhorst**

onderdeel: **Slaapkamer 1 en 3 samenvoegen en inloopkast**

schaal  
1:50  
status  
Definitief  
projectnummer  
501-83030

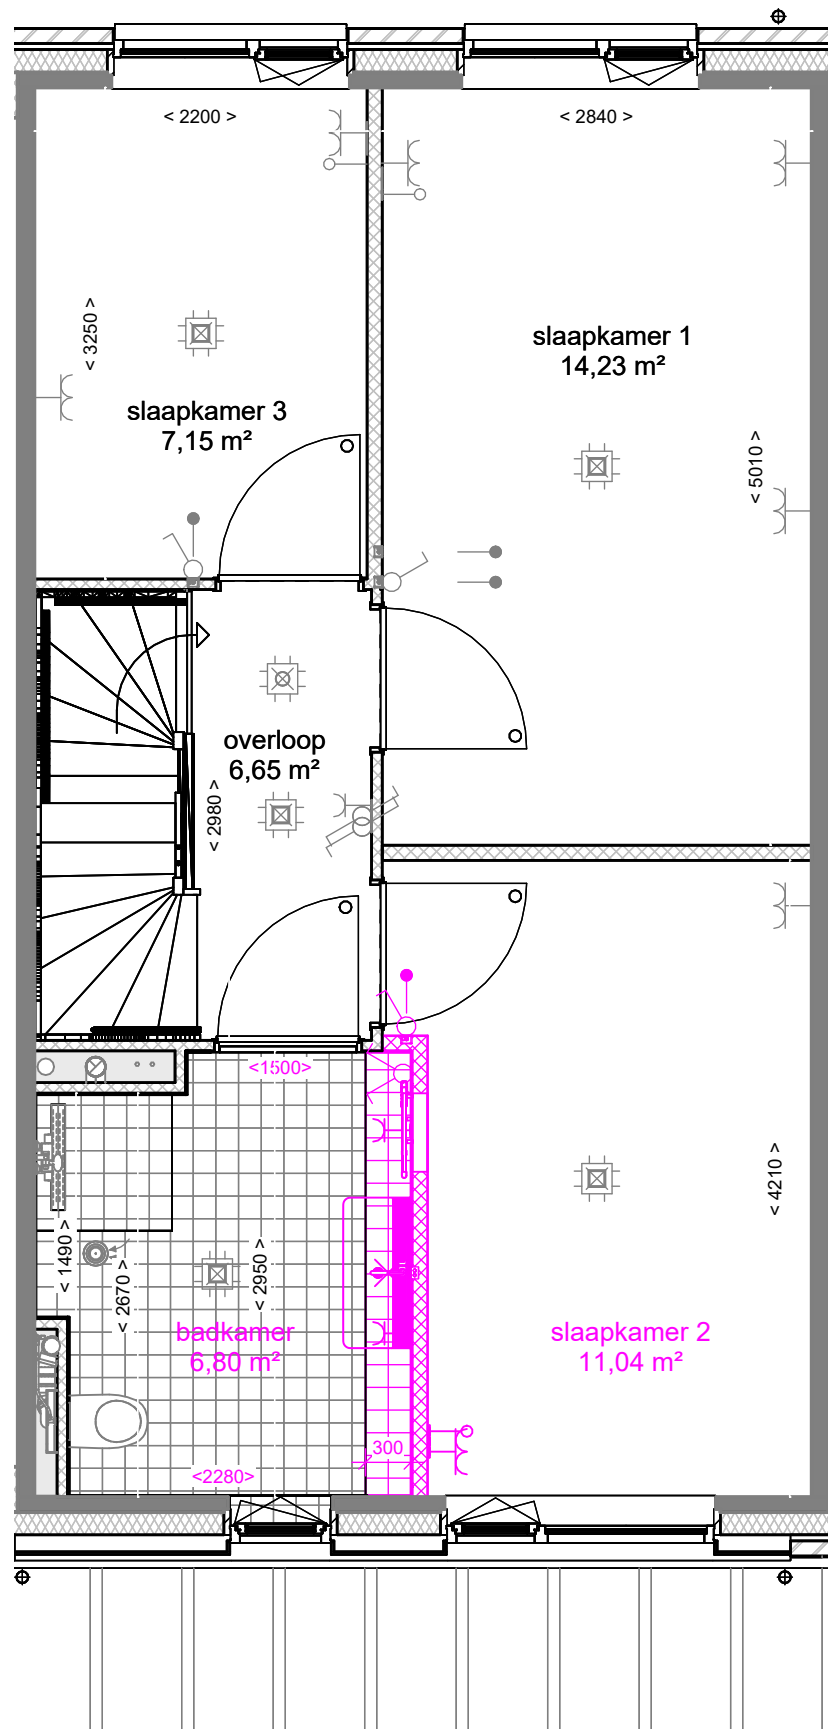

tek. nr : **B1-300-2KR** fase : **3b Verkoop**

gezien : S. Nitert datum : 01-02-2024


getekend : K. Koers gewijzigd :

afmeting : A3 wijzigingsnummer :

project : **61 won. Nobelhorst**

onderdeel: **Badkamer vergroten 30cm**

schaal  
1:50  
status  
Definitief  
projectnummer  
501-83030

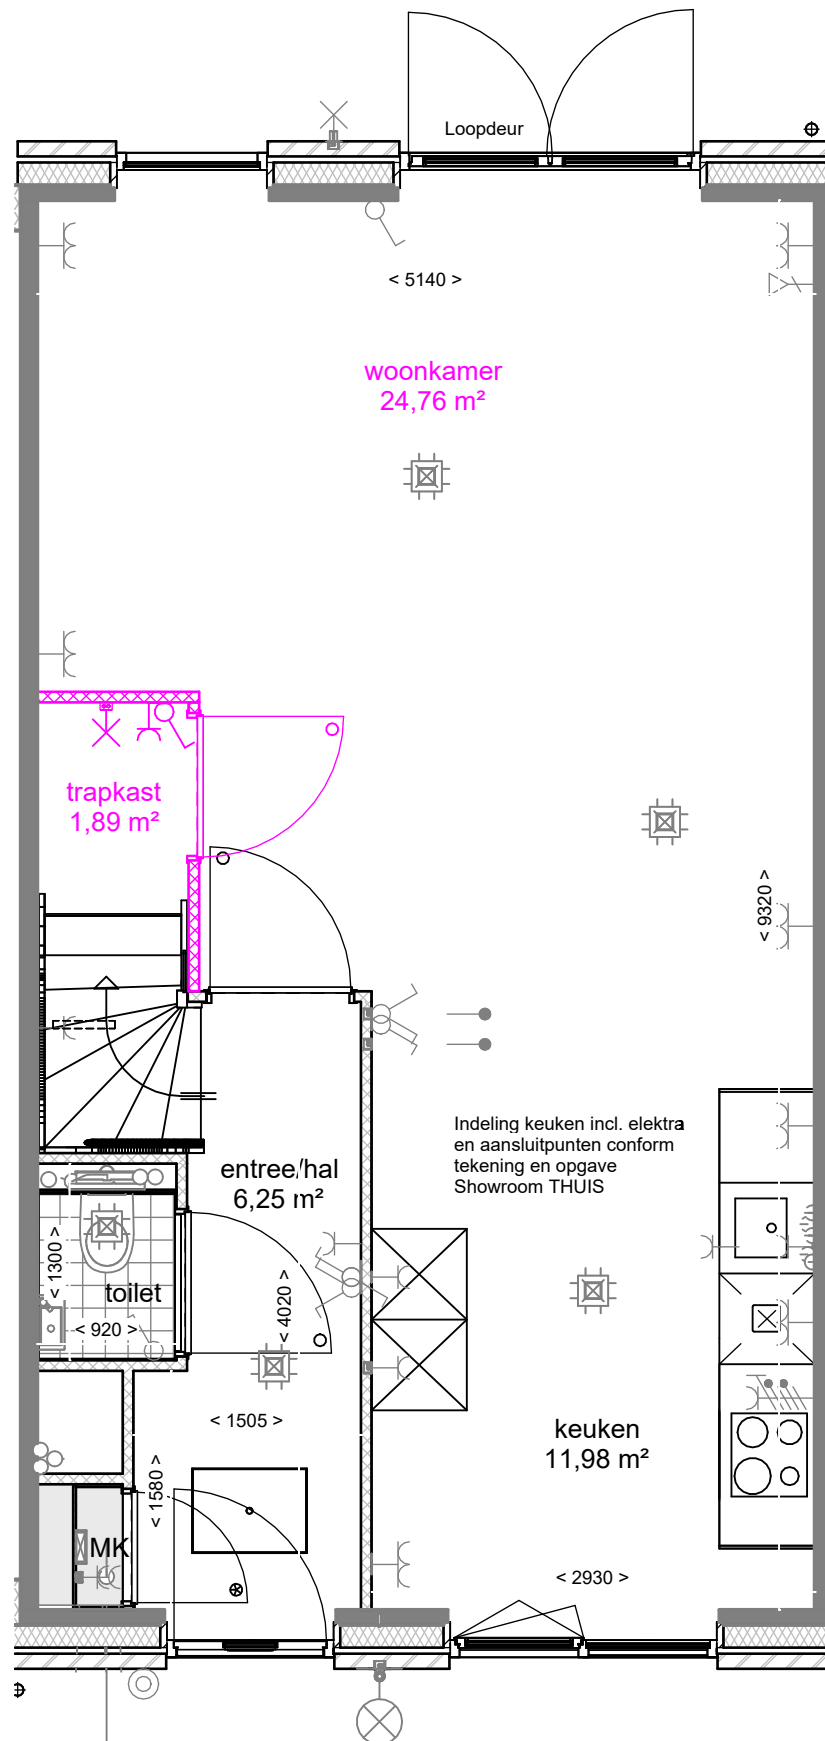

tek. nr : **B1-500-2KR** fase : **3b Verkoop**

gezien : S. Nitert datum : 01-02-2024

getekend : K. Koers gewijzigd :

afmeting : A3 wijzigingsnummer :

project : **61 won. Nobelhorst**

onderdeel: **Trapkast**

schaal  
1:50  
status  
Definitief  
projectnummer  
501-83030