

voorgevel
schaal 1 : 100




rechter zijgevel
schaal 1 : 100



achtergevel




linker zijgevel
schaal 1 : 100

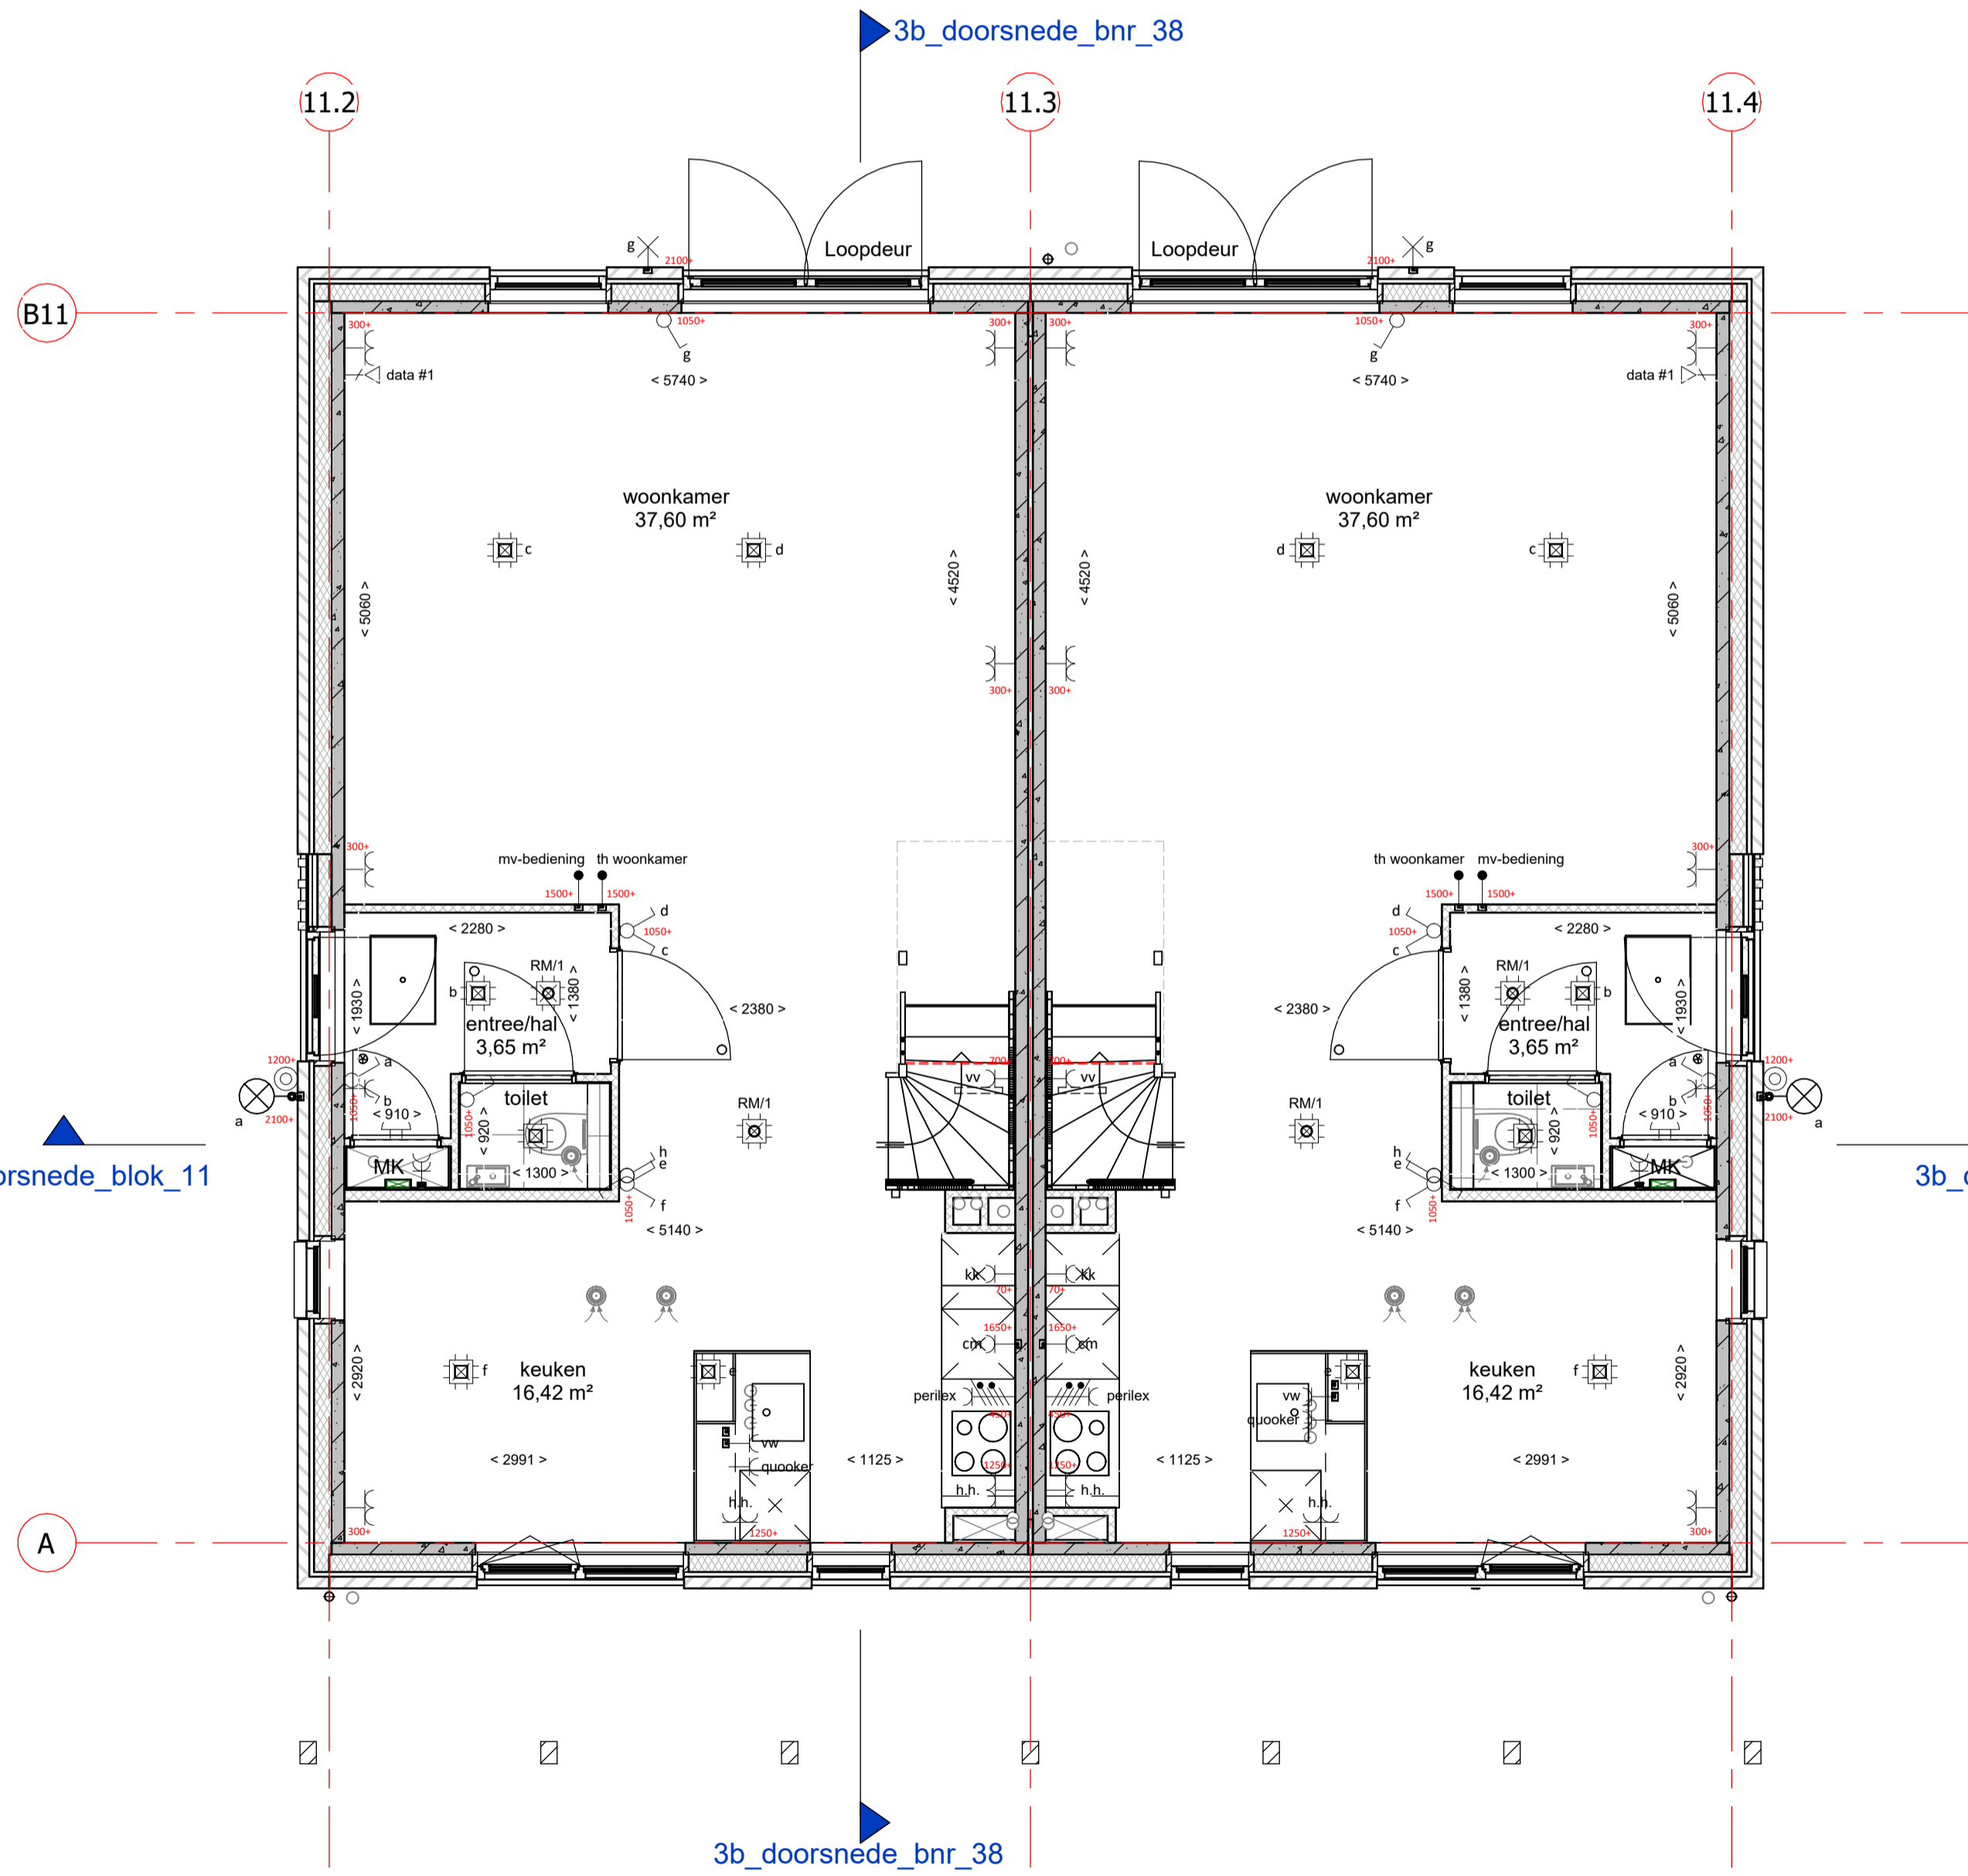


begane grond
schaal 1 : 50

**BNR 38
BLOK 11**

**BNR 37
BLOK 11**

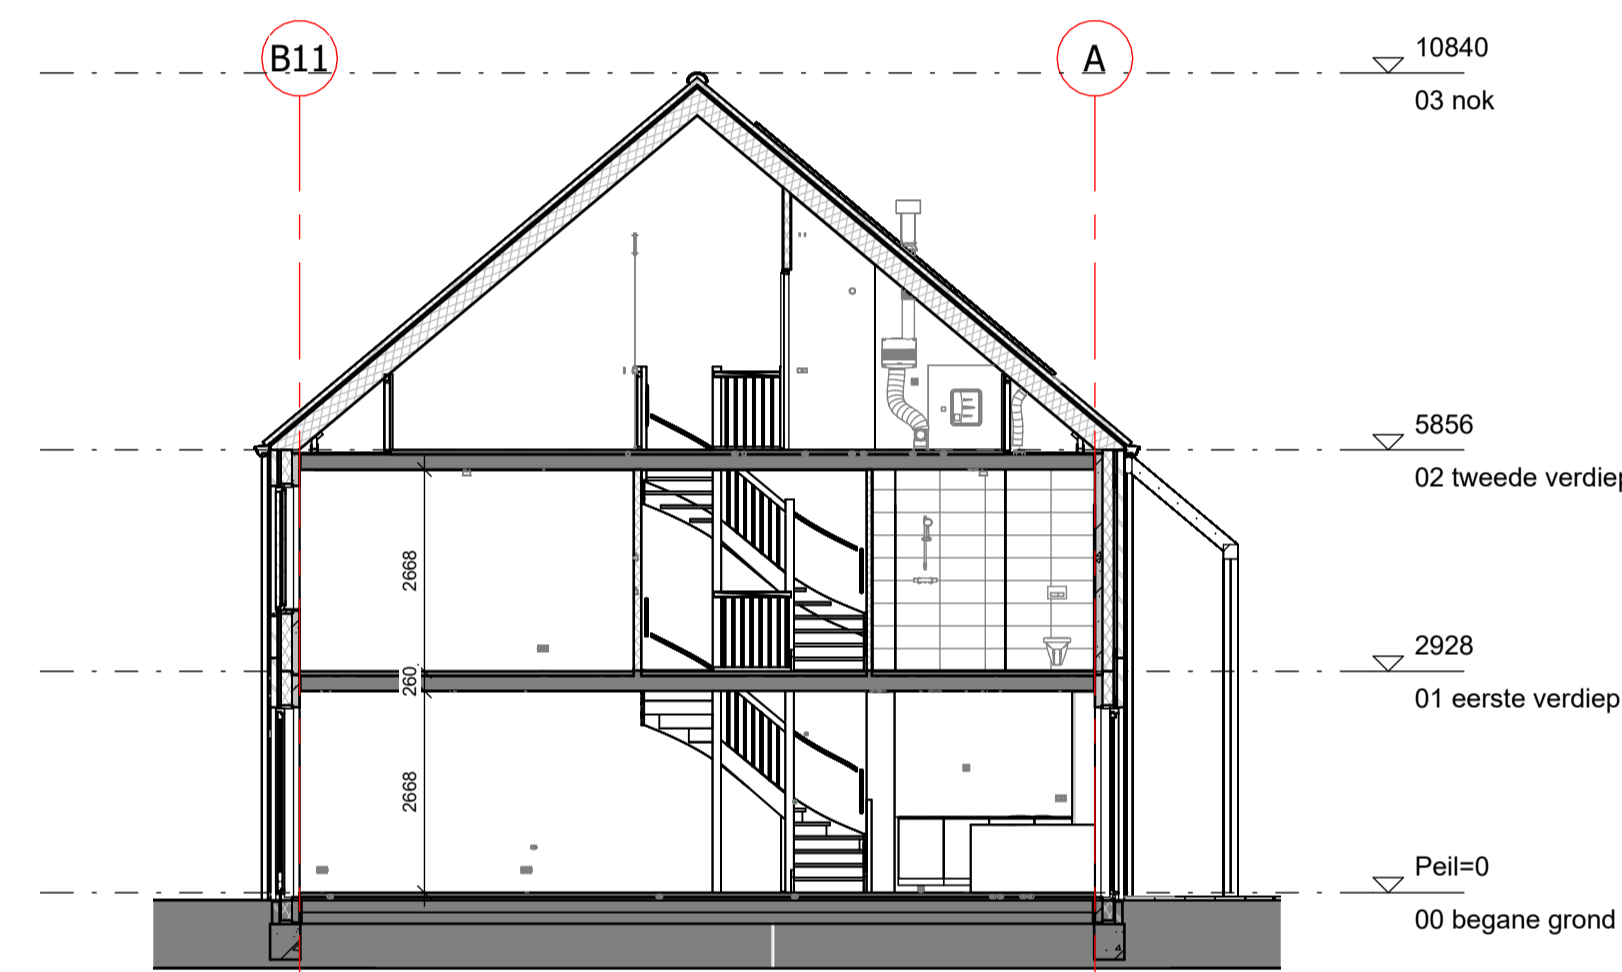

langdoorsnede bnr 38
schaal 1 : 100

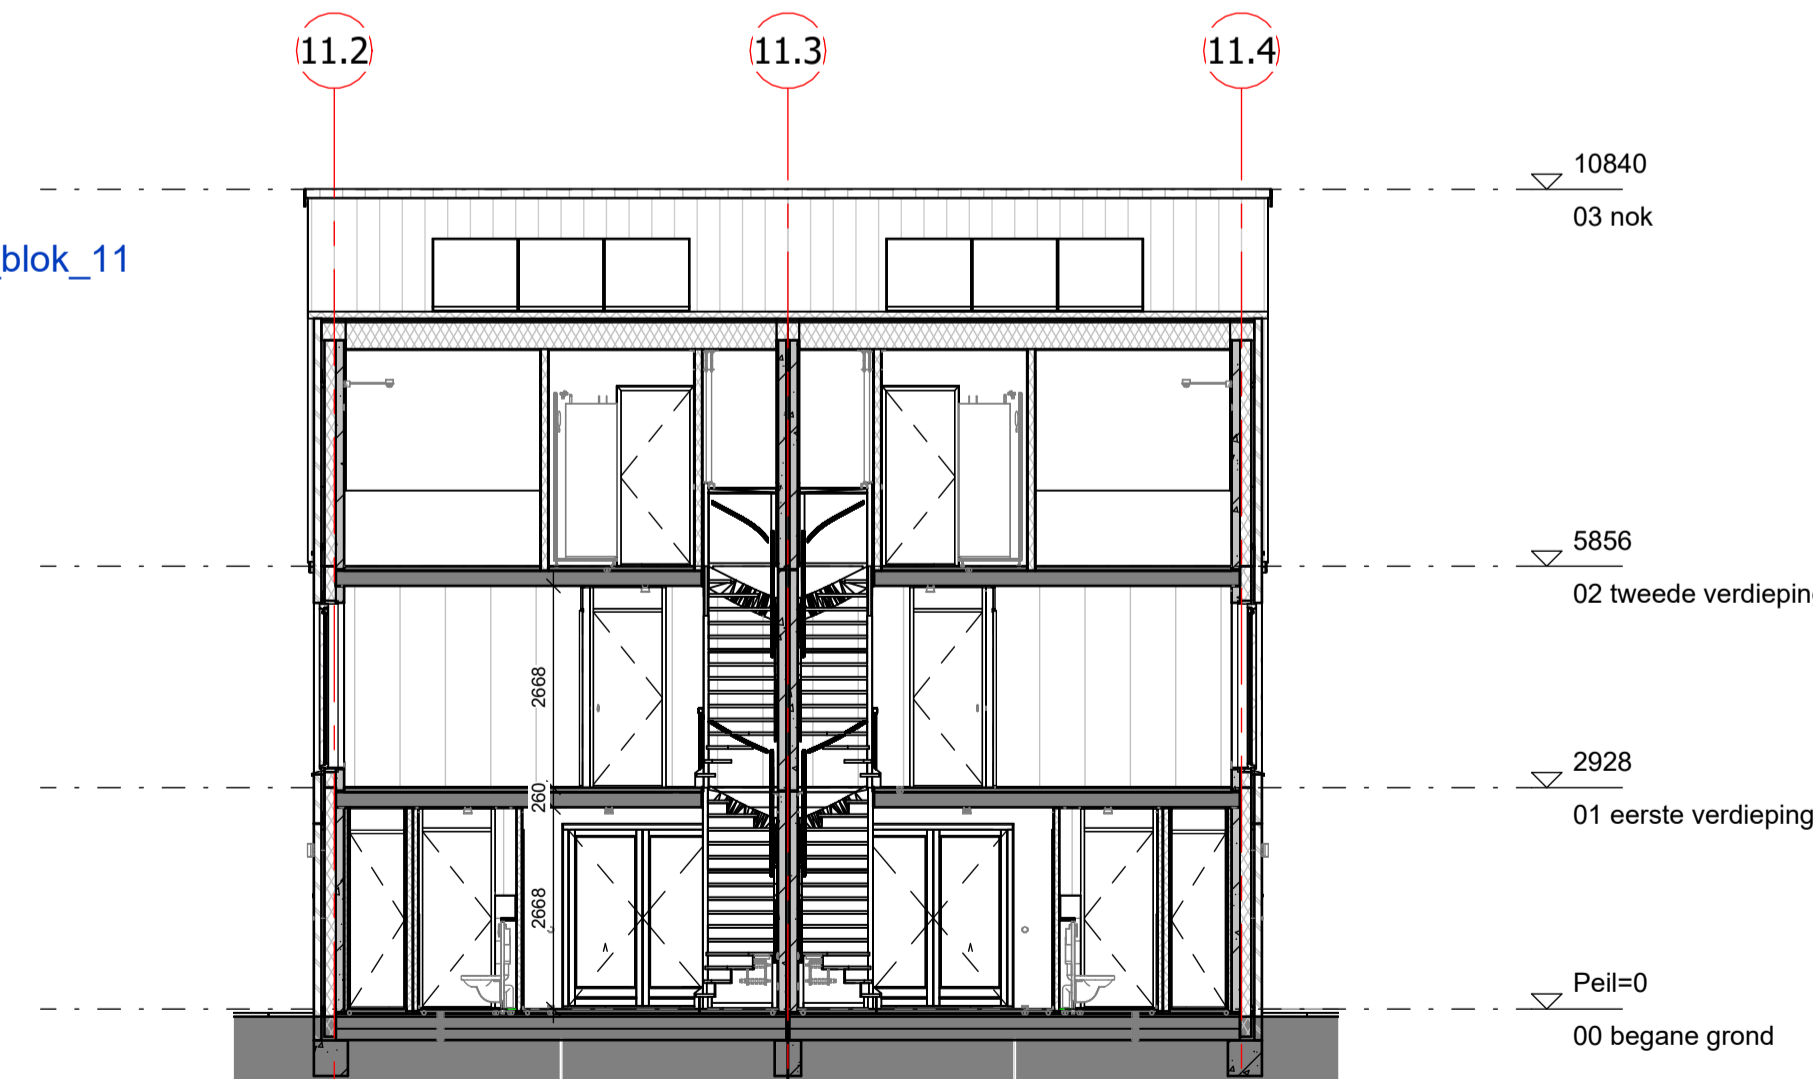

dwarsdoorsnede blok 11
schaal 1 : 100

renvooi			
	metselwerk		enkelzijdig schakelaar lichtpunt
	isolatie, type en Rc waarde: zie BENG berekening		wisselschakelaar lichtpunt
	prefab beton (afmetingen volgens constructeur)		gecombineerde enkelzijdig schakelaar lichtpunt
	cellenbeton 70/100mm		plafondlichtpunt
	HSB wand		wandlichtpunt met armatuur (buitenlichtpunt waterdicht)
	geïsoleerde kap, Rc waarde: zie BENG berekening		wandlichtpunt
	dakpannen		enkele wandcontactdoos met randaarde
	geïsoleerde betonvloer (afmeting volgens constructeur)		dubbele wandcontactdoos met randaarde, horizontaal
	betonvloer (afmeting volgens constructeur)		dubbele wandcontactdoos met randaarde, verticaal
	zandcementdekvloer 60 mm		perilex
	vloertegels		loze leiding
	binnendeurkozijn met bovenlicht		aarding
	⊗ = binnendeurkozijn met blind paneel boven kozijn		thermostaat bedieningspaneel (bedraad)
	⊙ = binnendeurkozijn met bovenlicht		standeschakelaar tbv ventilatie
	⊠ = binnendeurkozijn boven dicht gezet		schel
	vloerluis		beldrukker
	opstelplaats wasmachine en/of wasdroger		rookmelder (onderling gekoppeld)
	meterkast		rookmelder aan de wand met pendel (onderling gekoppeld)
	elektrische radiator badkamer		afzuigpunt mechanische ventilatie (plafond)
	hemelwater afvoer		afzuigpunt mechanische ventilatie (wand)
	buitenunit		t.b.v. huishoudelijk gebruik op 1250+
	riool ontluchting dak		t.b.v. wasdroger
	co2 sensor		t.b.v. warmtepomp
	werkschakelaar		t.b.v. wasmachine
	kniepoot luis		t.b.v. boiler
			verdelers vloerverwarming
			data punt
			dicht paneel



DURAVERMEER
Waar maken van ambities

nobelhorst
het dorp van Almere

het Dorpshart

tek. nr. : V-11-01	fase : 3b Verkoop
gezien : H. Krabbe	datum : 01-02-2024
getekend : K. Koers	grijprijd :
afmeting : A1	wijzigingsnummer :
project : 61 won. veld 17 Nobelhorst, Het Dorpshart	
onderdeel: begane grond, gevels en doorsnede Blok 11, bnr 37 en 38	

7501-B3030