


voorgevel
schaal 1:100

rechtter zijgevel
schaal 1:100


achtergevel
schaal 1:100




linker zijgevel
schaal 1:100

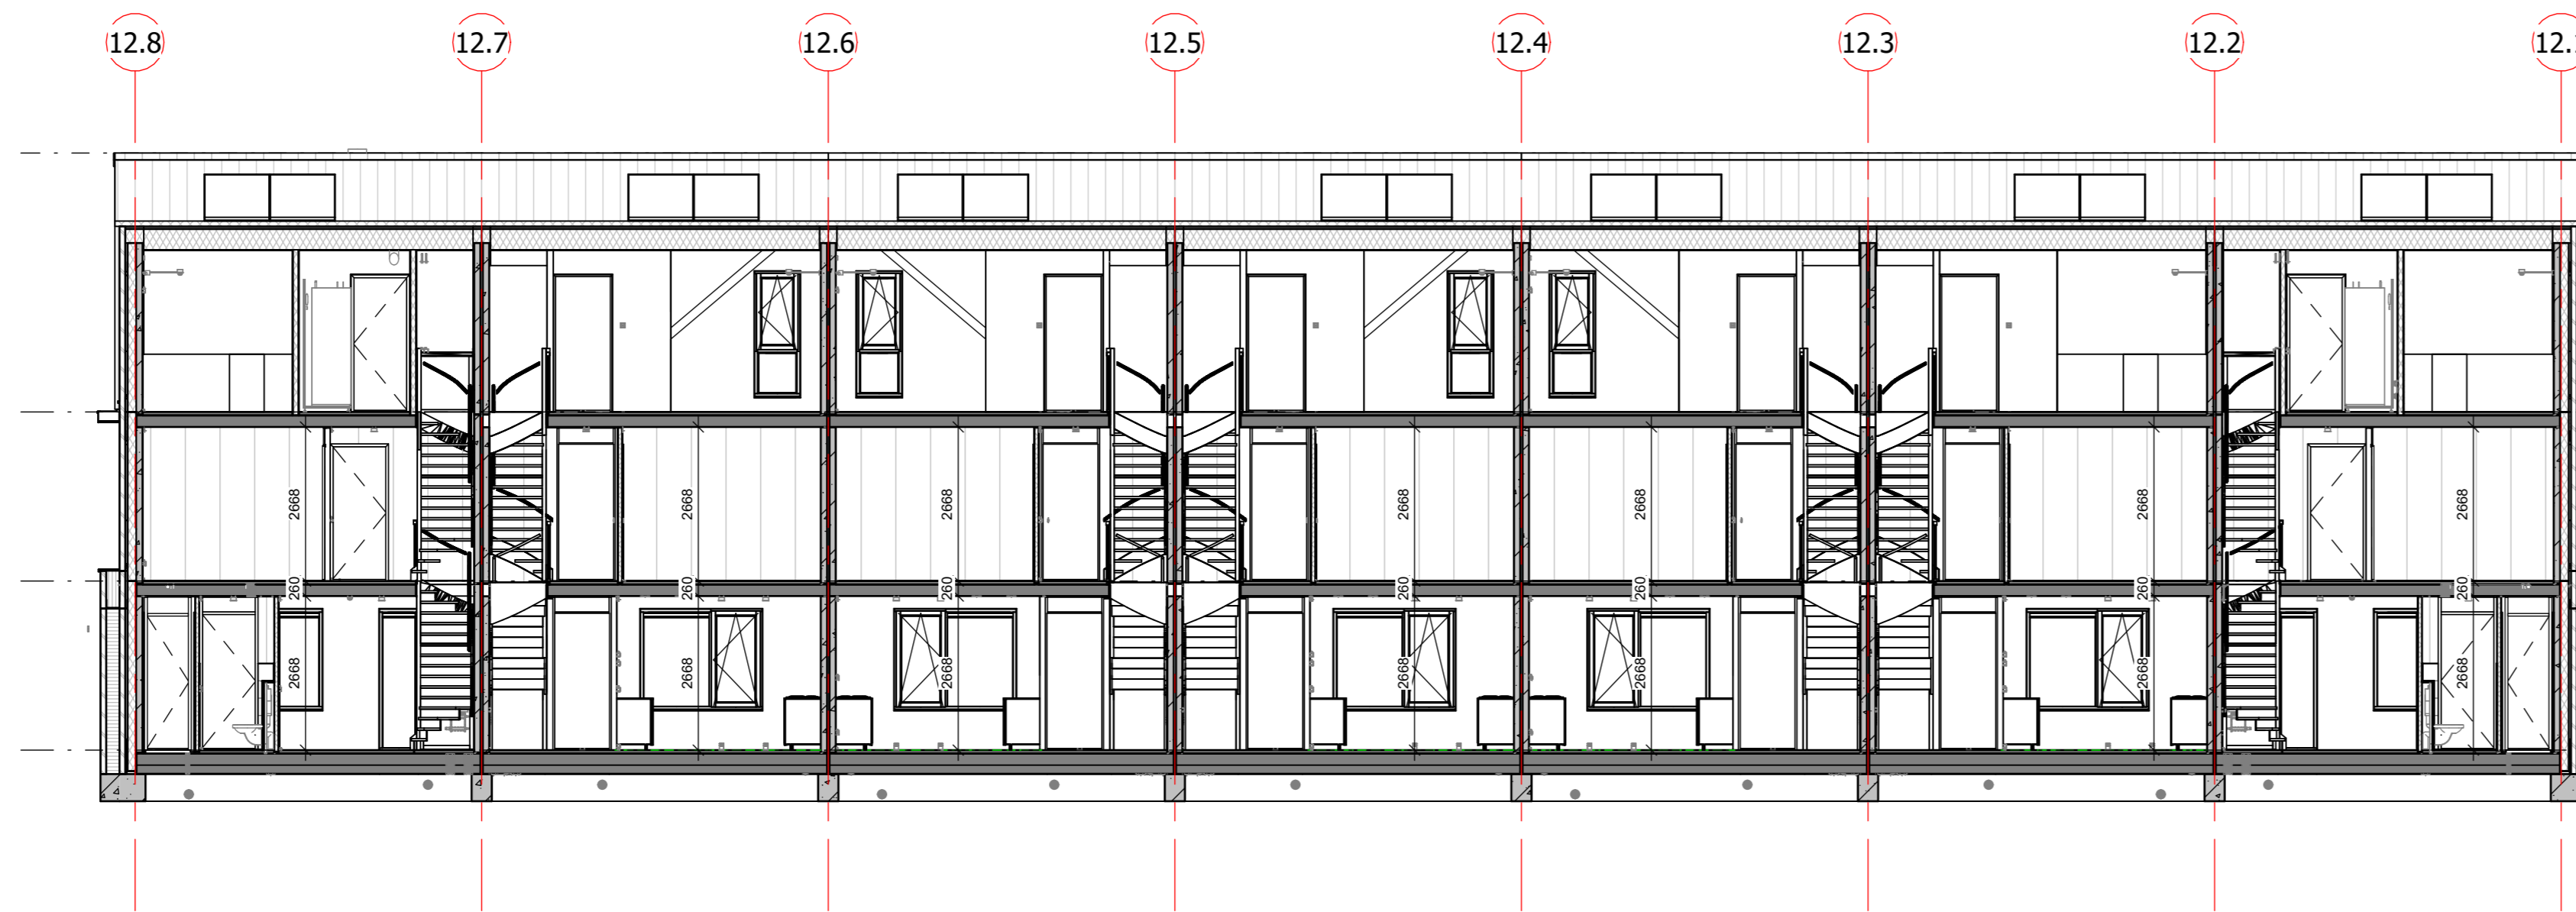


dwarsdoorsnede blok 12
schaal 1:100

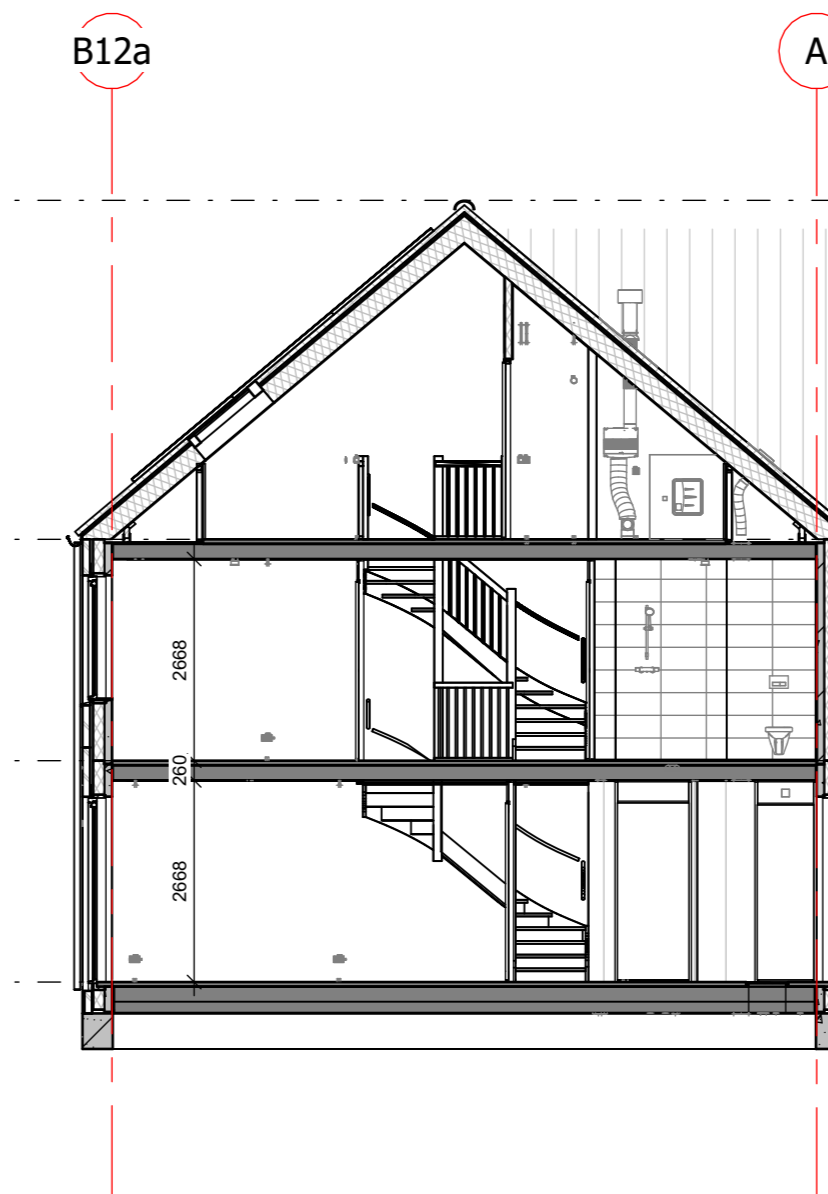

langsdoorsnede bnr 44
schaal 1:100

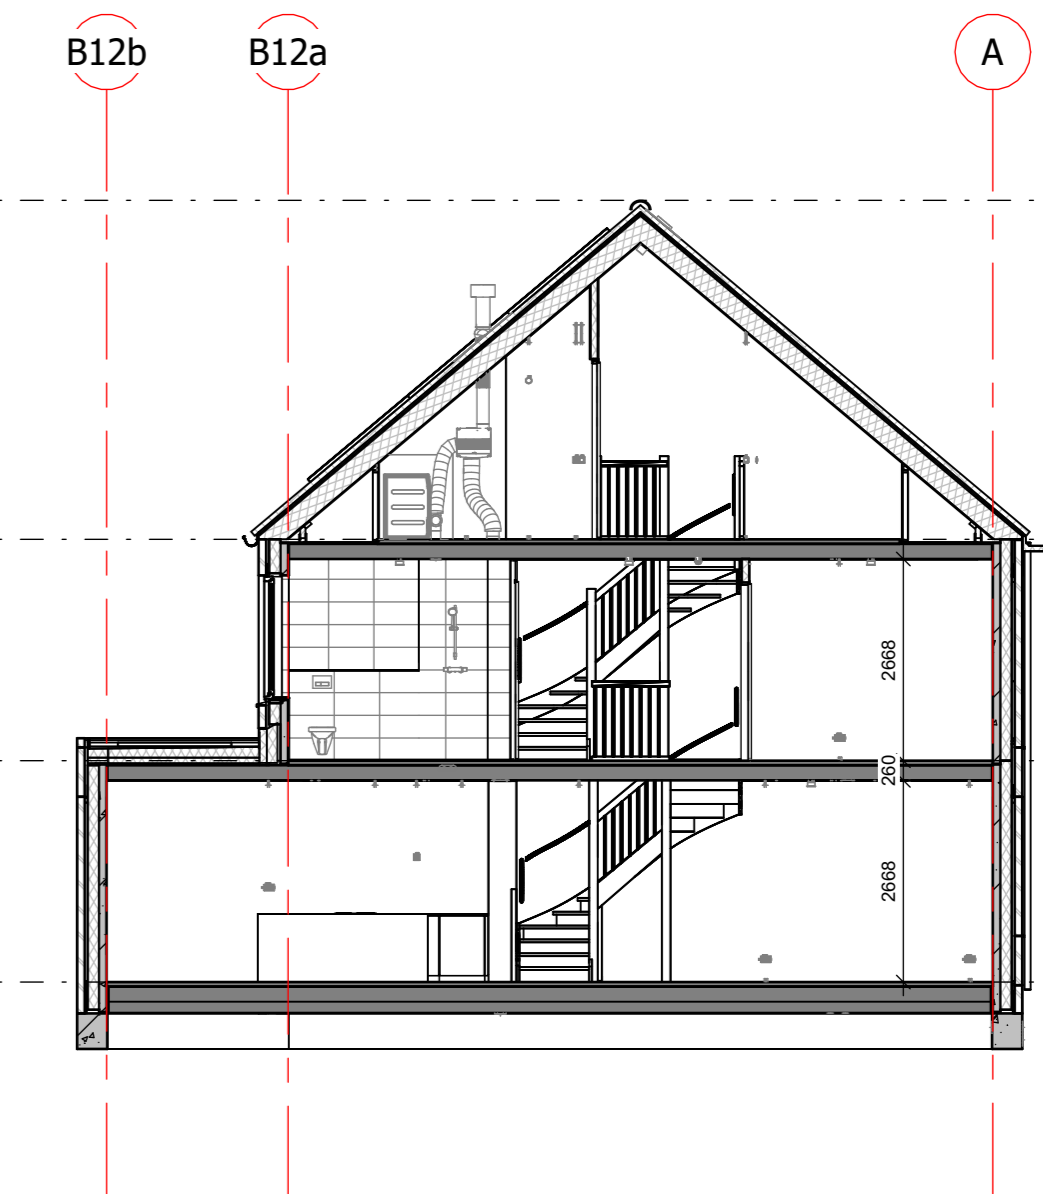


langsdoorsnede bnr 45
schaal 1:100

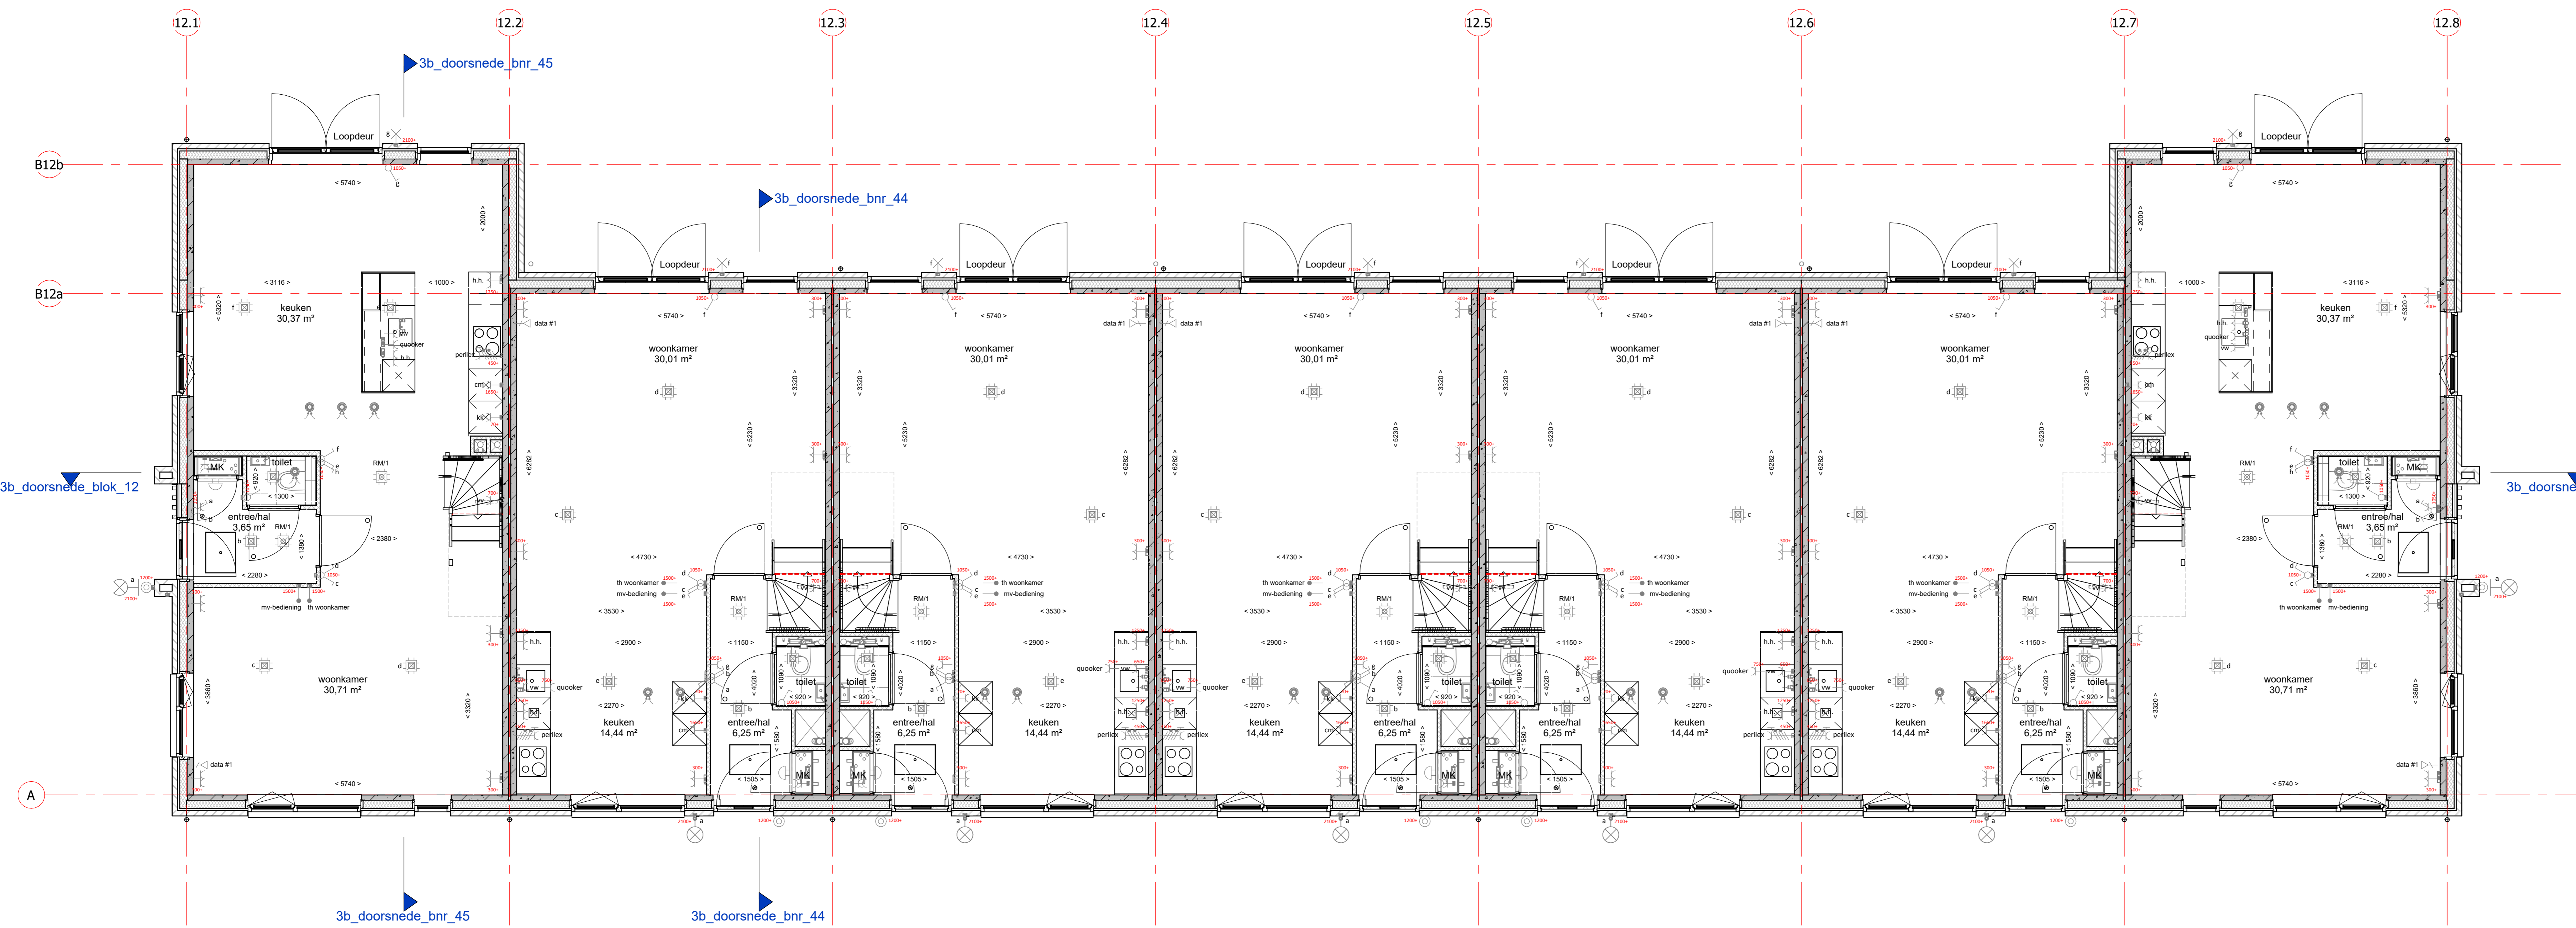

begane grond
schaal 1:50

renvooi

	metaalwerk		enkele schuifwiel lichtpunt
	facade type en flu-waarde: zie BENG-berekening		weseschuifwiel lichtpunt
	prefab beton: lathering volgens constructie		gecombineerde enkele schuifwiel lichtpunt
	geïsoleerde kap, Ri-waarde: zie BENG-berekening		plafondlichtpunt
	HSB wand		wandlichtpunt met armatuur (buitenlichtpunt waterdicht)
	dakpannen		wandlichtpunt
	geïsoleerde betonnen vloer (afwijking volgens constructie)		enkele wandcontactdoos met randleed
	betonnen vloer (afwijking volgens constructie)		dubbele wandcontactdoos met randleed, horizontaal
	zandcementvloer 60 mm		dubbele wandcontactdoos met randleed, verticaal
	vloertegels		parkeet
	branderdeurkozijn met bovenlicht		kozijn leding
	Q = binnenruimte met blind paneel boven kozijn		aarding
	Q = binnenruimte met bovenlicht		thermostaat bedieningspaneel (bedraad)
	Q = binnenruimte met blind paneel boven licht		standaardschuifwiel 6x verlichting
	Q = binnenruimte met bovenlicht		schot
	vloerluc		bedrukker
	opstelsel met machine en/of wasdroger		rookklep (onderling gekoppeld)
	metkast		rookklep aan de wand met paneel (onderling gekoppeld)
	elektrische radiator badkamer		afsluipput mechanische ventilatie (geïsoleerd)
	hervesteler afvoer		afsluipput mechanische ventilatie (wand)
	badruimte		1.3.v. handwaskomp. getuik op 120cm
	rooi ontlasting dak		1.3.v. wasdroger
	rook sensor		1.3.v. wasmachine
	wachschakelaar		1.3.v. warmtepomp
	knopschakelaar		1.3.v. boiler
	knopschakelaar		ventilator vloerwarming
	knopschakelaar		data punt
	knopschakelaar		dicht paneel

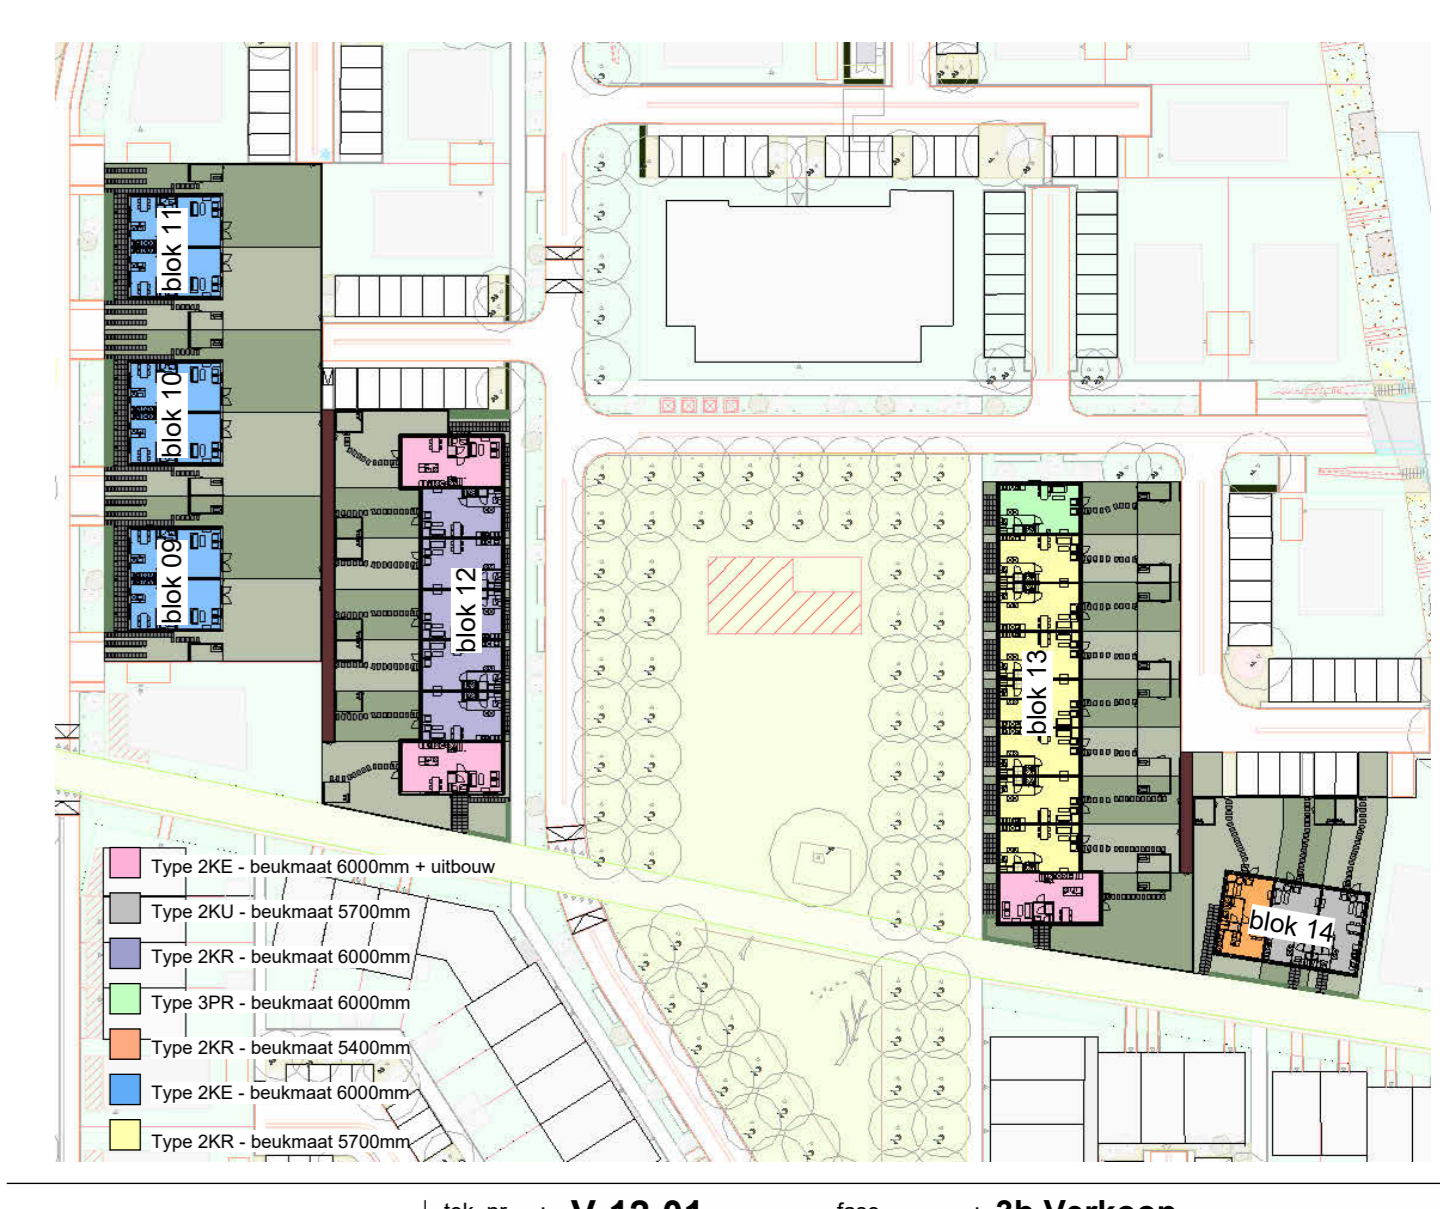

DURA VERMEER
Wetgeving voor Subsidie

nobelhorst
het Dorpshart

tek. nr. : V-12-01 fase : 3b Verkoop
 gesch. : H. Krabbé datum : 01-02-2024
 getekend : K. Koers ontwerp :
 getekend : AB ontwerpvermeer

project : 61 won. veld 17 Nobelhorst
 Het Dorpshart
 Begane grond, gevels en doorsnede
 Blok 12, bnr 39 t/m 45

schaal : 1:50 - 1:100
 status : Definitief
 projectnummer : 591-53030

AutoDesk Docs/2DVIEW - ALMERE - 61 won. veld 17 Nobelhorst_b_7_12_14_100horst_bnr_39_12