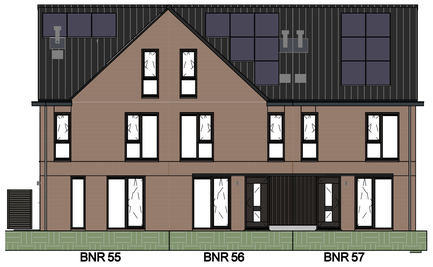

voorgevel

schaal 1 : 100

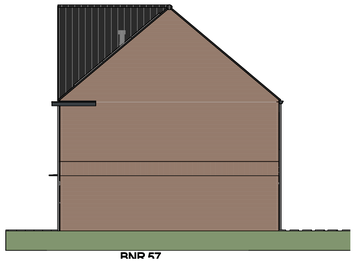

rechter zijgevel

schaal 1 : 100

achtergevel

schaal 1 : 100

linker zijgevel

schaal 1 : 100

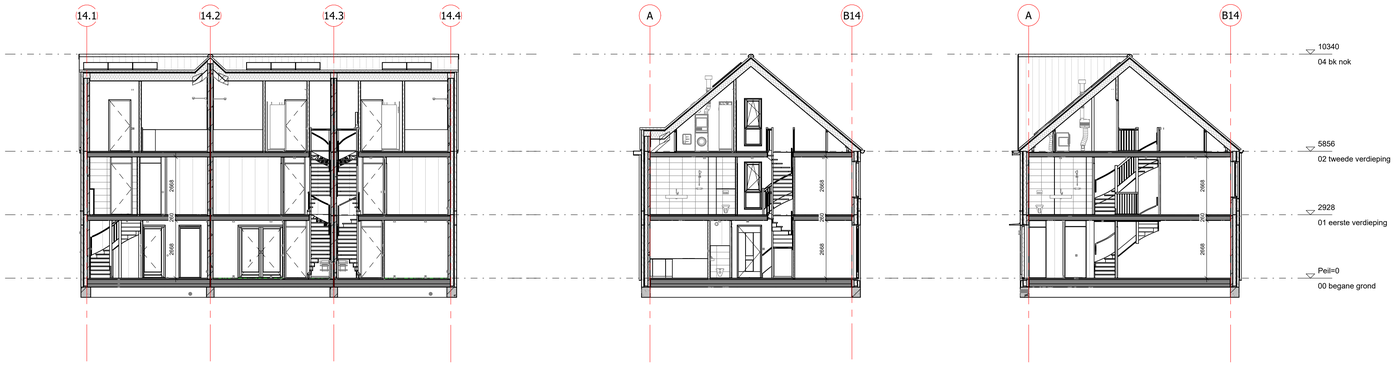

dwarsdoorsnede blok 14

schaal 1 : 100

langsdoorsnede bnr 55

schaal 1 : 100

langsdoorsnede bnr 57

schaal 1 : 100

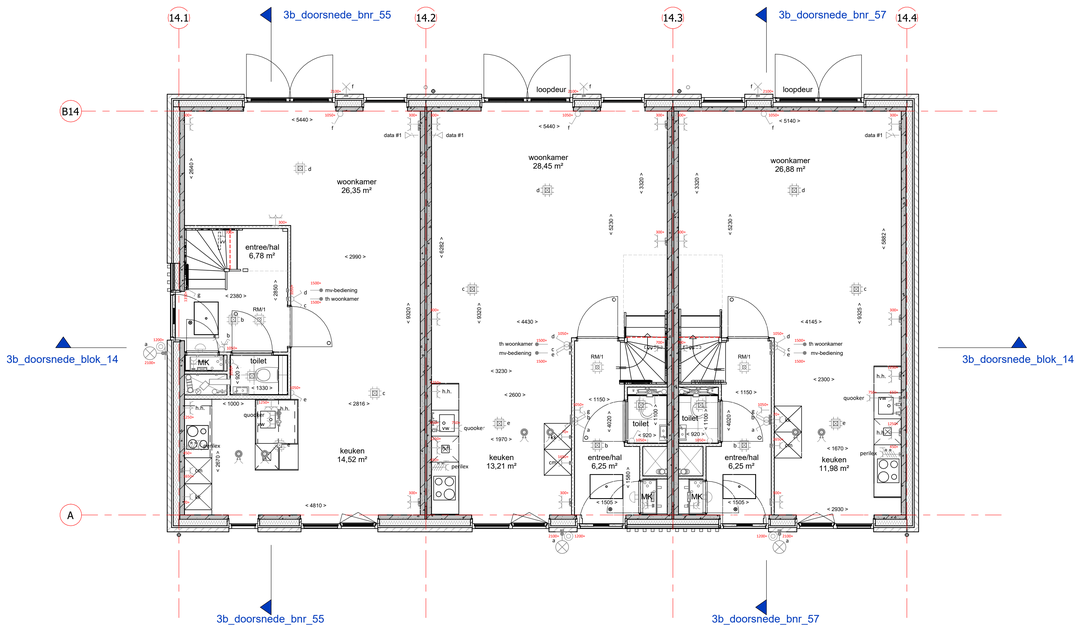

begane grond

schaal 1 : 50

BNR 55 BLOK 14

BNR 56 BLOK 14

BNR 57 BLOK 14

renvooi

- metselwerk
- isolatie, type en Rc waarde: zie Berg berekening
- prefab beton (afmetingen volgens constructeur)
- cellenbeton 70/100mm
- HSB wand
- gelijkvloerse kap, Rc waarde: zie Berg berekening
- dakpannen
- gelijkvloerse betonvloer (afmeting volgens constructeur)
- betonvloer (afmeting volgens constructeur)
- zandcementdekvloer 60 mm
- vloertegels
- binnendeurkozijn met bovenlicht
  - = binnendeurkozijn met blind paneel boven kozijn
  - = binnendeurkozijn met bovenlicht
  - = binnendeurkozijn boven dicht gezet
- vloerluik
- opstelplaats wasmachine en/of wasdroger
- meterkast
- elektrische radiator badkamer
- hemelwater afvoer
- buitenunit
- riool ontluchting dak
- co2 sensor
- werkschakelaar
- knieschot luik

- enkelpolige schakelaar lichtpunt
- wisselschakelaar lichtpunt
- gecombineerde enkelpolige schakelaar lichtpunt
- plafondlichtpunt
- wandlichtpunt met armatuur (buitenlichtpunt waterdicht)
- wandlichtpunt
- enkele wandcontactdoos met randaarde
- dubbele wandcontactdoos met randaarde, horizontaal
- dubbele wandcontactdoos met randaarde, verticaal
- perilex
- loze leiding
- aarding
- thermostaat bedieningspaneel (bedraad)
- standenschakelaar tbv ventilatie
- schel
- beldrukker
- rookmelder (onderling gekoppeld)
- rookmelder aan de wand met pendel (onderling gekoppeld)
- afzuiggunt mechanische ventilatie (plafond)
- afzuiggunt mechanische ventilatie (wand)
- t.b.v. huishoudelijk gebruik op 1250>
- t.b.v. wasdroger
- t.b.v. wasmachine
- t.b.v. warmtepomp
- t.b.v. boilervat
- verdeler vloerverwarming
- data punt
- dicht paneel

DURA VERMEER
Ondernemen van ambities

nobelhorst
het dorp van Almere

het Dorpshart

tek. nr	: V-14-01	fase	: 3b Verkoop
gezien	: H. Krabbe	datum	: 01-02-2024
getekend	: K. Koers	gewijzigd	:
afmeting	: AD	wijzigingsnummer	:

project : **61 won. veld 17 Nobelhorst**
Het Dorpshart

onderdeel: **Begane grond, gevels en doorsnede**
Blok 14, bnr 55 t/m 57

schaal 1:50 - 1:100
status Definitief
projectnummer 501-83030