




voorgevel

schaal 1 : 100




achtergevel

schaal 1 : 100

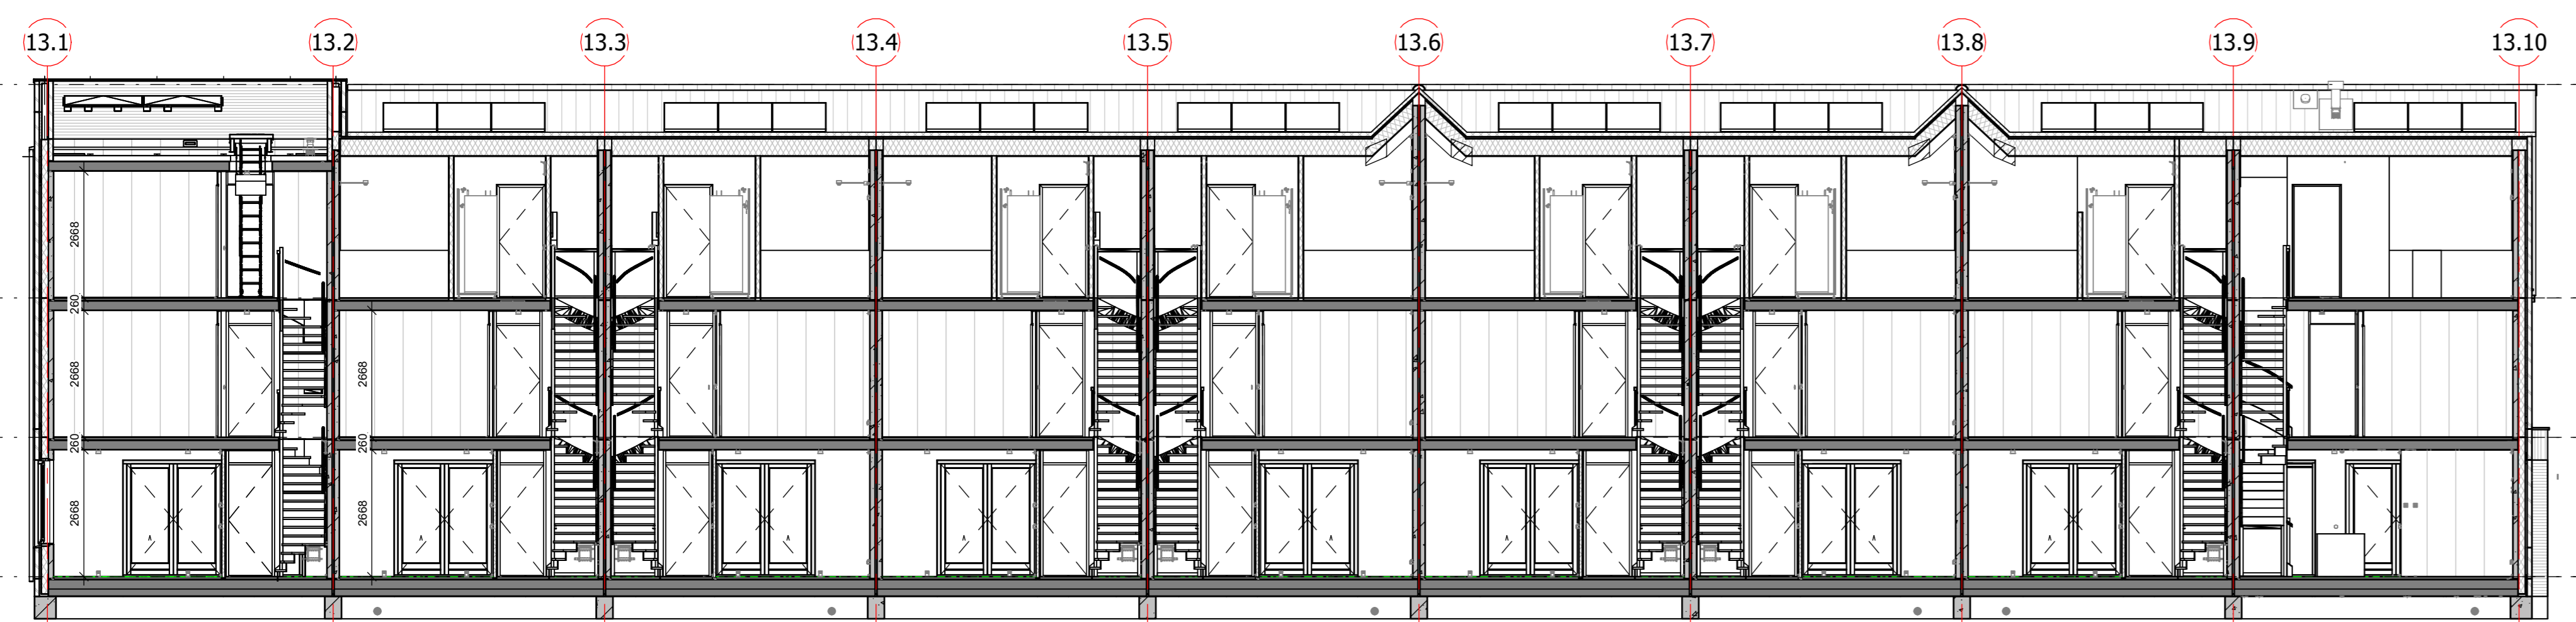

3b\_doorsnede\_blok\_13

schaal 1 : 100

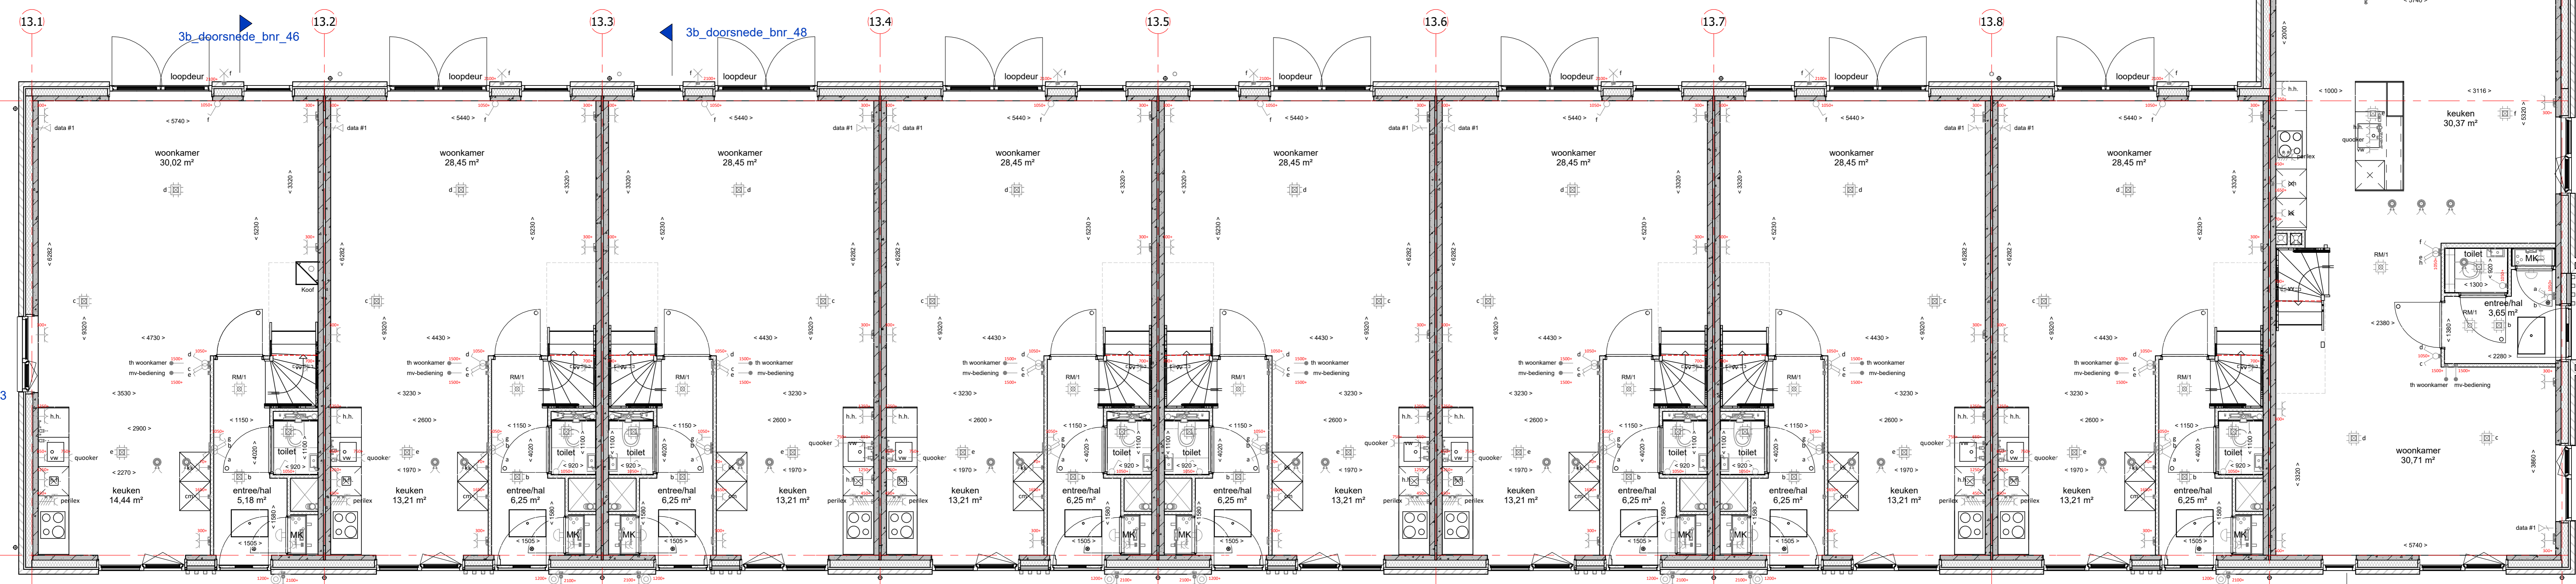

begane grond

schaal 1 : 50

BNR 46  
BLOK 13

BNR 47  
BLOK 13

BNR 48  
BLOK 13

BNR 49  
BLOK 13

BNR 50  
BLOK 13

BNR 51  
BLOK 13

BNR 52  
BLOK 13


BNR 53  
BLOK 13

BNR 54  
BLOK 13




rechter zijgevel

schaal 1 : 100

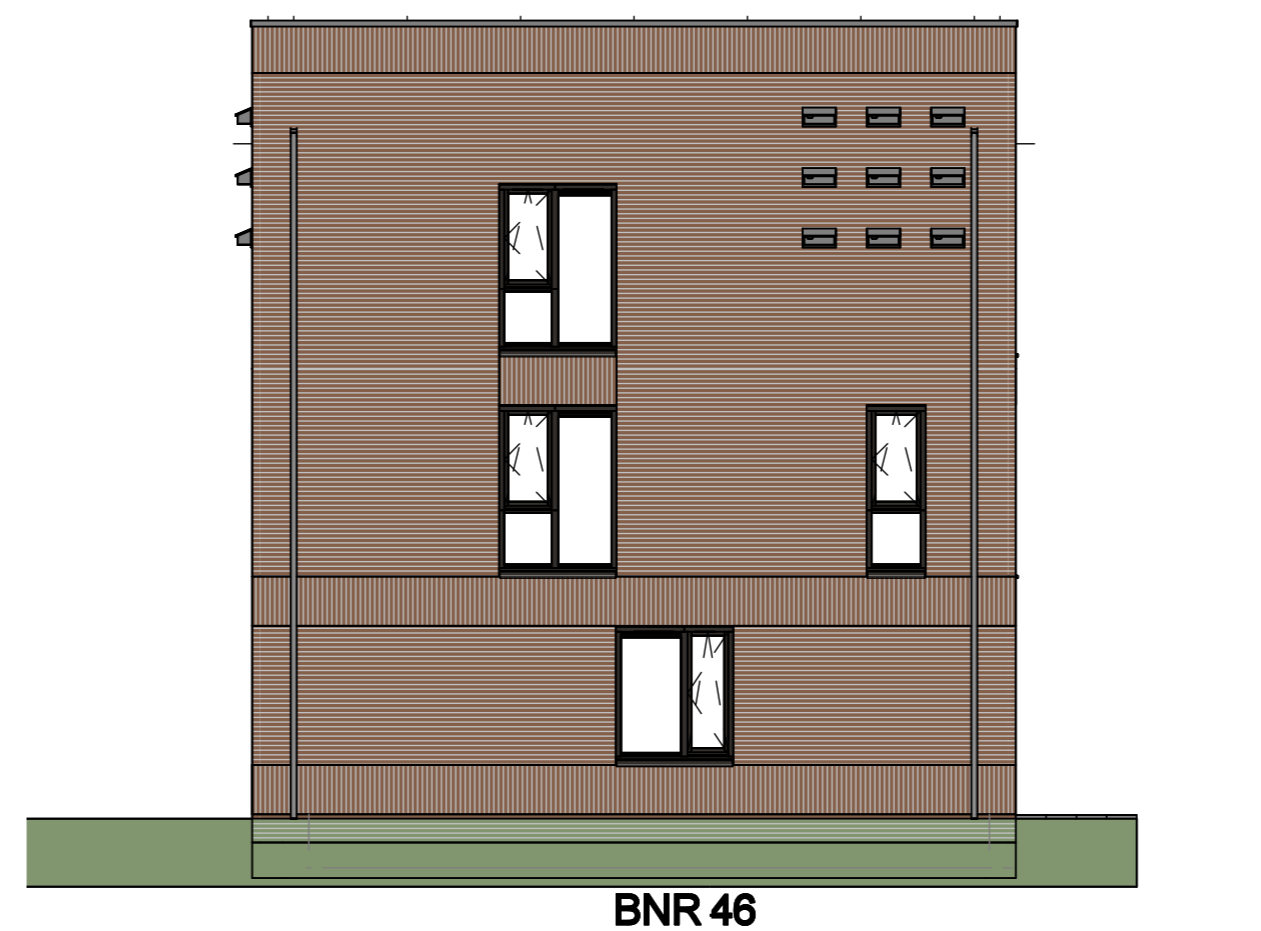


linker zijgevel


schaal 1 : 100

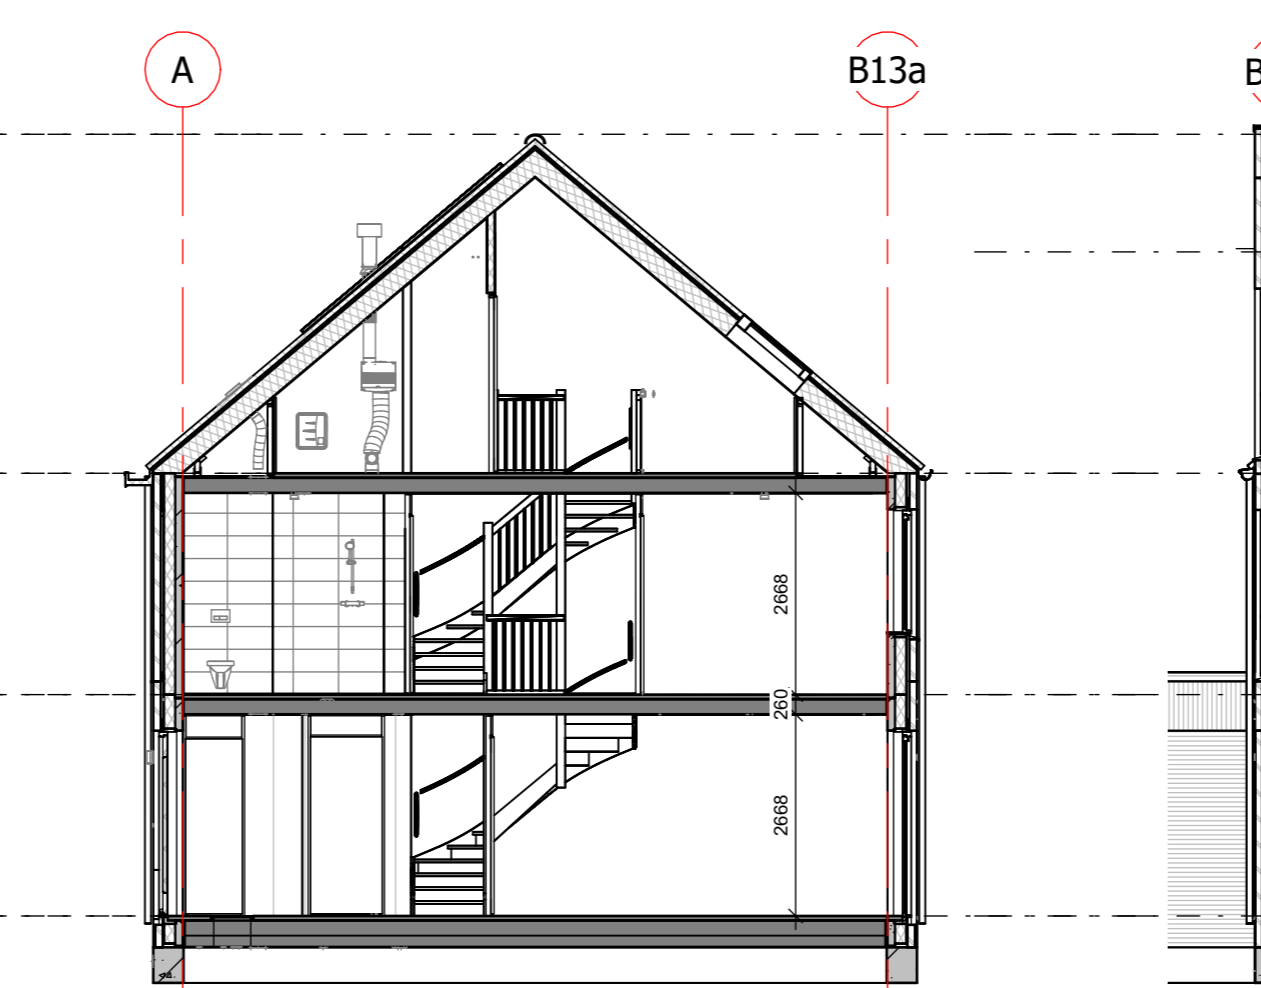

doorsnede bnr 48

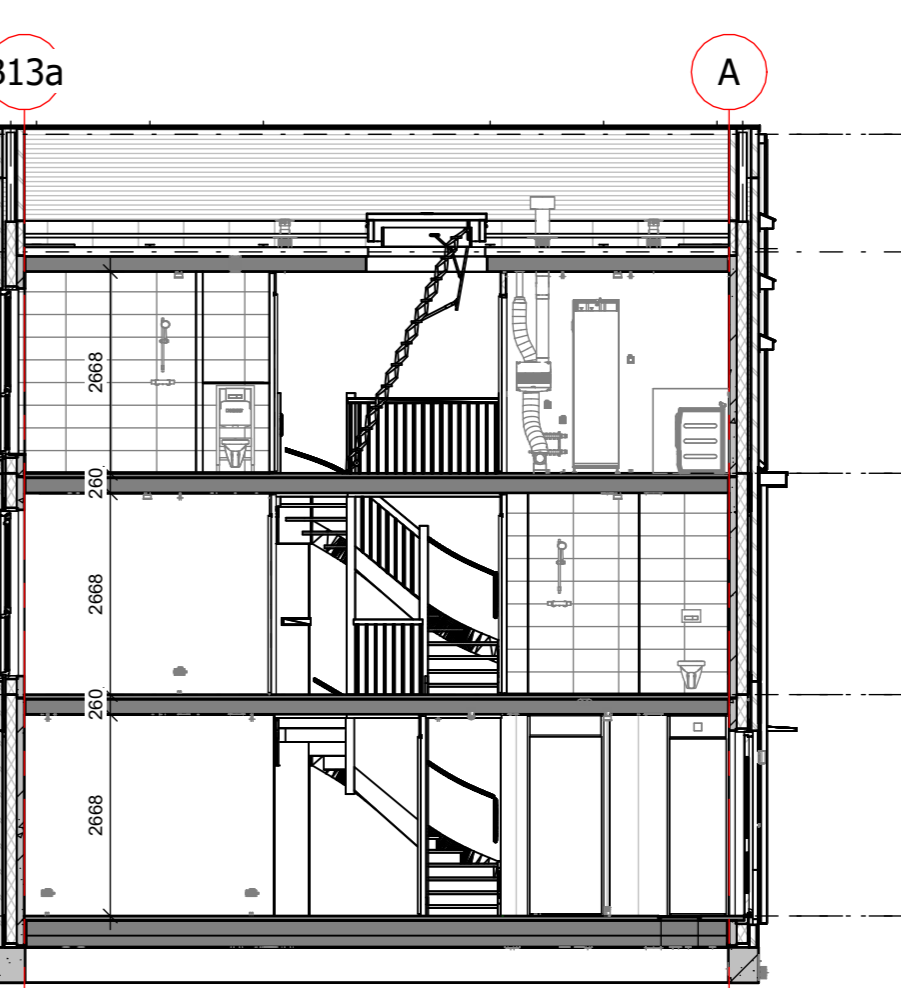

doorsnede bnr 46

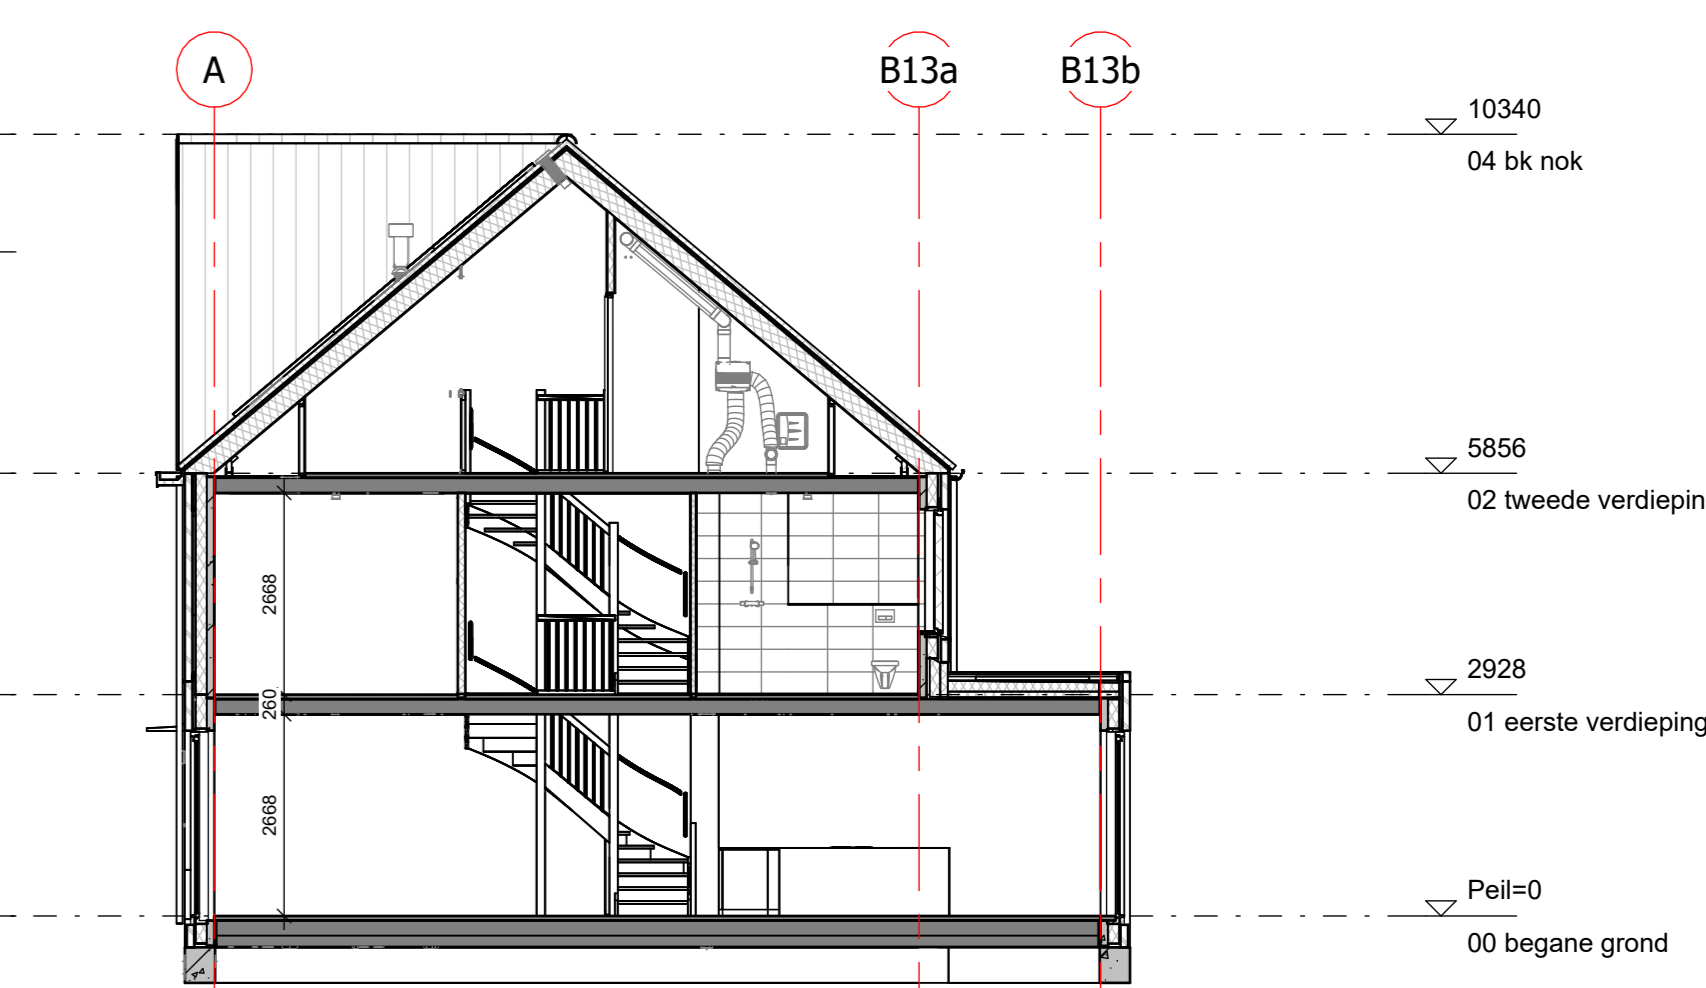

doorsnede bnr 54

3b\_doorsnede\_bnr\_54

renvooi

<ul style="list-style-type: none"> <li>metalen</li> <li>isolatie, type en Rf waarde zie Bepg berekening</li> <li>prefab beton (afmetingen volgens constructeur)</li> <li>colofbeton 70/100mm</li> <li>HSB wand</li> <li>geïsoleerde kap, Rf waarde zie Bepg berekening</li> <li>dakpannen</li> <li>geïsoleerde betondek (afmeting volgens constructeur)</li> <li>betondek (afmeting volgens constructeur)</li> <li>zandcementvloer 60 mm</li> <li>vloerleegte</li> <li>betondekvoeg met toevallig</li> <li>betondekvoeg met dms paneel boven kozijn</li> <li>betondekvoeg met toevallig</li> <li>betondekvoeg boven dicht glas</li> <li>vloerluc</li> <li>oprijplaat vestraactive entree wasdroger</li> <li>metastak</li> <li>elektrische rooktoestel bakerm</li> <li>hemelwater afvoer</li> <li>buitenkruis</li> <li>roof ontluchting dak</li> <li>co2 sensor</li> <li>werkachateer</li> <li>kleinhorluc</li> </ul>	<ul style="list-style-type: none"> <li>entreepog schakelaar lichtpunt</li> <li>weerschuifbaar lichtpunt</li> <li>gecombineerde entreepog schakelaar lichtpunt</li> <li>plufoedlichtpunt</li> <li>wandlichtpunt met armatuur (buitenlichtpunt waterdicht)</li> <li>wandlichtpunt</li> <li>enkele wandcontactdoos met randleide</li> <li>dubbele wandcontactdoos met randleide, horizontaal</li> <li>dubbele wandcontactdoos met randleide, verticaal</li> <li>perleex</li> <li>kozijn ledlichting</li> <li>aardring</li> <li>thermostaat bedieningspaneel (bedraad)</li> <li>standaardschakelaar 5v verlatide</li> <li>schel</li> <li>bedsteker</li> <li>rookmelder (onderling gekoppeld)</li> <li>rookmelder aan de wand met paneel (onderling gekoppeld)</li> <li>afslagpunt mechanische ventilatie (plafond)</li> <li>afslagpunt mechanische ventilatie (wand)</li> <li>t.b.v. huishoudelijk gebruik op 1250*</li> <li>t.b.v. wasdroger</li> <li>t.b.v. wasmachine</li> <li>t.b.v. warmtepomp</li> <li>t.b.v. boiler</li> <li>verkeer oververwarming</li> <li>data punt</li> <li>dicht paneel</li> </ul>
--	--



<ul style="list-style-type: none"> <li>Type 2KE - beekmaat 600mm + uitbouw</li> <li>Type 2KL - beekmaat 670mm</li> <li>Type 2PK - beekmaat 600mm</li> <li>Type 2PL - beekmaat 600mm</li> <li>Type 2PK - beekmaat 640mm</li> <li>Type 2KE - beekmaat 600mm</li> <li>Type 2KL - beekmaat 670mm</li> </ul>
---

<p><b>DURAVERMEER</b> Werkzaam voor subsidie</p> <p><b>nobelhorst</b> het Dorpshart</p>	<p>tek. nr : V-13-01 fase : 3b Verkoop</p> <p>gezien : H. Krabbe datum : 01-02-2024</p> <p>getekend : K. Koers ontwerp</p> <p>getekend : AB ontwerp</p> <p>project : 61 won. veld 17 Nobelhorst Het Dorpshart Begane grond, gevels en doorsnede Blok 13, bnr 46 t/m 54</p> <p>schaal : 1:50 - 1:100 Definitief 501-53030</p>
---	--